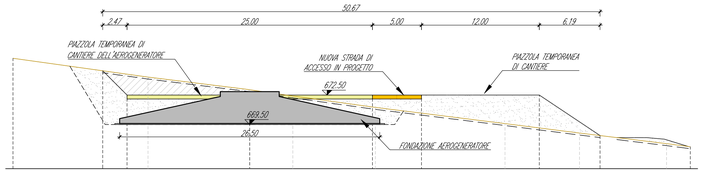

WTG5_PIAZZOLA DI CANTIERE

Sezione 1

Progressiva: 0+032.50
Scala: 1:250
Quota di Riferimento: 665.00

PROGRESSIVE TERRENO	-24.12	-10.37	0.00	4.38	12.81	26.01	33.59	42.46	44.89
QUOTE TERRENO	676.25	674.53	673.04	672.41	671.24	669.60	668.63	667.55	667.23
PROGRESSIVE PROGETTO		-14.87	-12.50	0.00	12.50	17.50	29.50	35.69	
QUOTE PROGETTO		674.97	672.50	672.50	672.50	672.50	672.50	668.37	

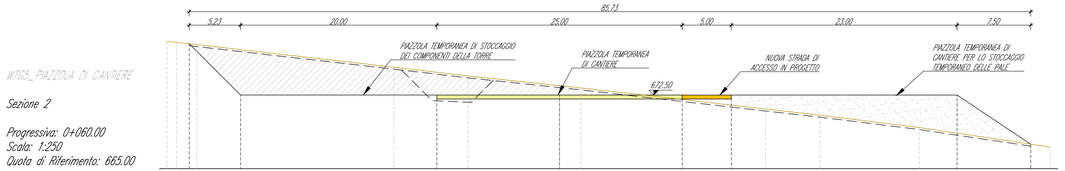

WTG5_PIAZZOLA DI CANTIERE

Sezione 2

Progressiva: 0+060.00
Scala: 1:250
Quota di Riferimento: 665.00

PROGRESSIVE TERRENO	-40.00	-38.02	-36.96	-16.87	-5.30	0.00	2.18	20.98	26.32	36.66	48.00	50.00
QUOTE TERRENO	671.97	671.97	672.64	675.34	674.45	673.46	673.23	671.07	670.45	668.19	667.50	667.20
PROGRESSIVE PROGETTO		-37.73	-32.50	-12.50	0.00	12.50	17.50	40.50	48.00			
QUOTE PROGETTO		671.73	672.50	672.50	672.50	672.50	672.50	672.50	667.50			

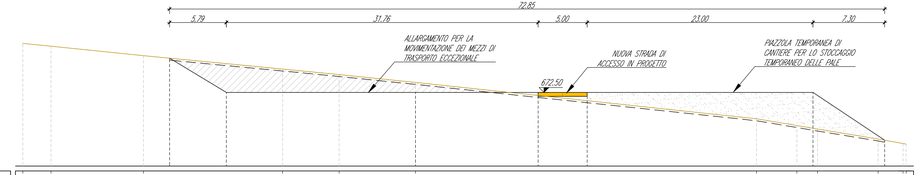

WTG5_PIAZZOLA DI CANTIERE

Sezione 3

Progressiva: 0+090.00
Scala: 1:250
Quota di Riferimento: 665.00

PROGRESSIVE TERRENO	-40.00	-37.11	-27.71	-11.54	-7.18	0.00	34.74	38.87	40.97	47.14	49.68	50.00
QUOTE TERRENO	677.49	677.21	676.24	674.68	674.32	673.52	669.61	668.12	668.77	667.25	667.29	667.23
PROGRESSIVE PROGETTO			-25.05	-19.36		0.00	12.50	17.50	40.50	47.80		
QUOTE PROGETTO			675.99	672.50		672.50	672.50	672.50	672.50	667.63		

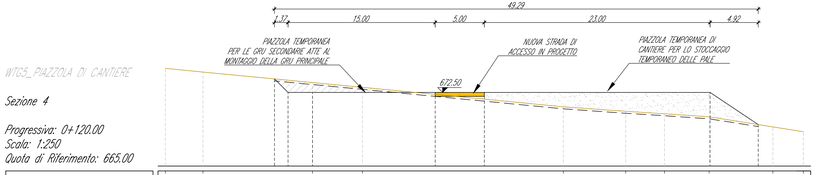

WTG5_PIAZZOLA DI CANTIERE

Sezione 4

Progressiva: 0+120.00
Scala: 1:250
Quota di Riferimento: 665.00

PROGRESSIVE TERRENO	-15.00	-11.16	0.00	5.09	25.54	31.91	35.85	40.40	45.91	50.00		
QUOTE TERRENO	674.96	674.57	673.50	673.01	671.03	670.58	670.12	670.01	668.99	668.49		
PROGRESSIVE PROGETTO			-1.87	-2.50	0.00	12.50	17.50	40.50	45.42			
QUOTE PROGETTO			673.87	672.50	672.50	672.50	672.50	672.50	668.22			

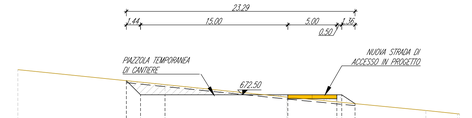

WTG5_PIAZZOLA DI CANTIERE

Sezione 5

Progressiva: 0+150.00
Scala: 1:250
Quota di Riferimento: 665.00

PROGRESSIVE TERRENO	-15.00	0.00	12.41	26.57	29.79	30.00		
QUOTE TERRENO	673.06	672.53	672.27	670.80	670.57	670.54		
PROGRESSIVE PROGETTO	-1.94	-2.50	0.00	12.50	16.80	19.36		
QUOTE PROGETTO	673.44	672.50	672.50	672.50	672.50	672.50	671.60	

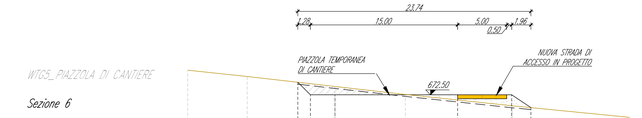

WTG5_PIAZZOLA DI CANTIERE

Sezione 6

Progressiva: 0+180.00
Scala: 1:250
Quota di Riferimento: 665.00

PROGRESSIVE TERRENO	-15.00	-8.93	0.00	7.16	18.65	30.00		
QUOTE TERRENO	675.01	674.37	673.35	672.51	671.38	670.21		
PROGRESSIVE PROGETTO	-1.78	-2.50	0.00	12.50	18.00	19.96		
QUOTE PROGETTO	673.28	672.50	672.50	672.50	672.50	671.19		

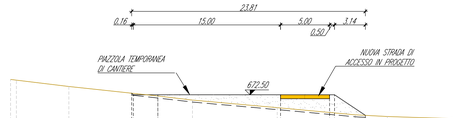

WTG5_PIAZZOLA DI CANTIERE

Sezione 7

Progressiva: 0+210.00
Scala: 1:250
Quota di Riferimento: 665.00

PROGRESSIVE TERRENO	-15.00	-14.41	-10.07	0.00	3.52	12.16	20.10	21.17	30.00
QUOTE TERRENO	674.01	674.00	673.35	672.37	671.96	671.19	670.46	670.29	670.06
PROGRESSIVE PROGETTO			-3.66	0.00		12.50	17.50	21.14	
QUOTE PROGETTO			672.66	672.50		672.50	672.50	670.40	

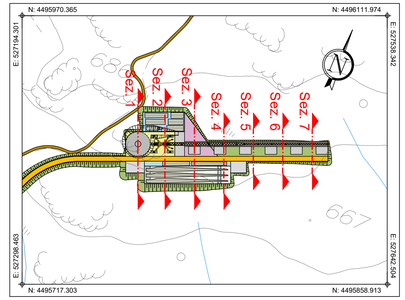

PLANIMETRIA DI INQUADRAMENTO
Scala 1:2.500

Comune di Buddusò

Comune di Alà dei Sardi

Regione Sardegna

PROGETTO PER LA REALIZZAZIONE DEL PARCO EOLICO "BUDDUSO' SUD I" NEL TERRITORIO DEI COMUNI DI BUDDUSO' E ALA' DEI SARDI (SS)

PROGETTO DEFINITIVO

PROPONENTE

AEI WIND PROJECT XII S.R.L.
Via Savoia n. 78
00198 - Roma
PEC: aeiwindprojectxii@legalmail.it

AEI WIND PROJECT XII S.R.L.
P.I. 17334851003
Via Savoia 78
00198 Roma

OGGETTO

07. PIAZZOLE DEGLI AEROGENERATORI - FASE DI CANTIERE

AEROGNERATORE WTG5 - PIAZZOLA DI CANTIERE: SEZIONI DI PROGETTO

TIMBRI E FIRME

SRIA
STUDIO ROSSO INGEGNERI ASSOCIATI
VIA ROSOLINO PILO N. 11 - 10143 - TORINO
VIA IS MAGUAS N. 178 - 09122 - CAGLIARI
TEL. +39 011 43.77 242
studiorosso@legalmail.it
info@sria.it
www.sria.it

dott. ing. Roberto SESENNA
Ordine degli Ingegneri della Provincia di Torino
Posizione n.8535/i
Cod. Fisc. SSN RRT 75B12 C665C

dott. ing. Fabio AMBROGIO
Ordine degli Ingegneri della Provincia di Torino
Posizione n.11238
Cod. Fisc. MBR FBA 78M03 B094K

dott. ing. Luca DEMURTAS
Ordine degli Ingegneri della Provincia di Cagliari
Posizione n.6062
Cod. Fisc. DMR LCU 77E10 E441L

CONSULENZA

Coordinatore e responsabile delle attività: Dott. ing. Giorgio Efisio DEMURTAS
Consulenza studi ambientali: Dott. for. Piero RUBIU
SIATER s.r.l. VIA CASULA N. 7 - 07100 - SASSARI

Studio Cloed
VIA IS MIRRIONIS N. 178 - 09121 - CAGLIARI

CONTROLLO QUALITA'

DESCRIZIONE	EMISSIONE
DATA	DICEMBRE 2023
COD. LAVORO	629/SR
TIPOL. LAVORO	D
SETTORE	T
N. ATTIVITA'	
TIPOL. ELAB.	SZ
TIPOL. DOC.	T
ID ELABORATO	11
VERSIONE	0

REDATTO
ing. Fabio AMBROGIO

CONTROLLATO
ing. Luca DEMURTAS

APPROVATO
ing. Roberto SESENNA

SCALA: 1:250

ELABORATO

D.7.11

Diritti riservati ex art. 2575 C.C. - Riproduzione e consegna a terzi solo su specifica autorizzazione.