

PLANIMETRIA DI INQUADRAMENTO
Scala 1:50.000


GEOREFERENZIAZIONE

Datum: WGS84 - ETRF 2000
 Ellissoide: WGS84
 Proiezione: UTM (Universal Transversal Mercator)
 Zone: 32N (6° E to 12° E)
 Longitudine origine: 9° Est
 Latitudine origine: 0°
 Falso Est: 500'000.00
 Falso Nord: 0
 Fattore di scala: 0.9996 (0.9996 < m < 1.0004)
 Conversione: Italgco2005 grigliato IGM

ADEGUAMENTO VIABILITA': WTG3
 PLANIMETRIA DI PROGETTO
 Base carta: Ortofoto da rilievo SAPR e Carta Tecnica Regionale
 Scala 1 : 2.000


ANDAMENTO PLANIMETRICO

Livello	1	2	3	4	5	6	7	8	9							
Liv. (m)	670.00	669.89	668.75	663.01	662.71	663.02	662.06	662.79	670.11	670.82	671.35	674.08	676.61	678.01	678.50	678.50

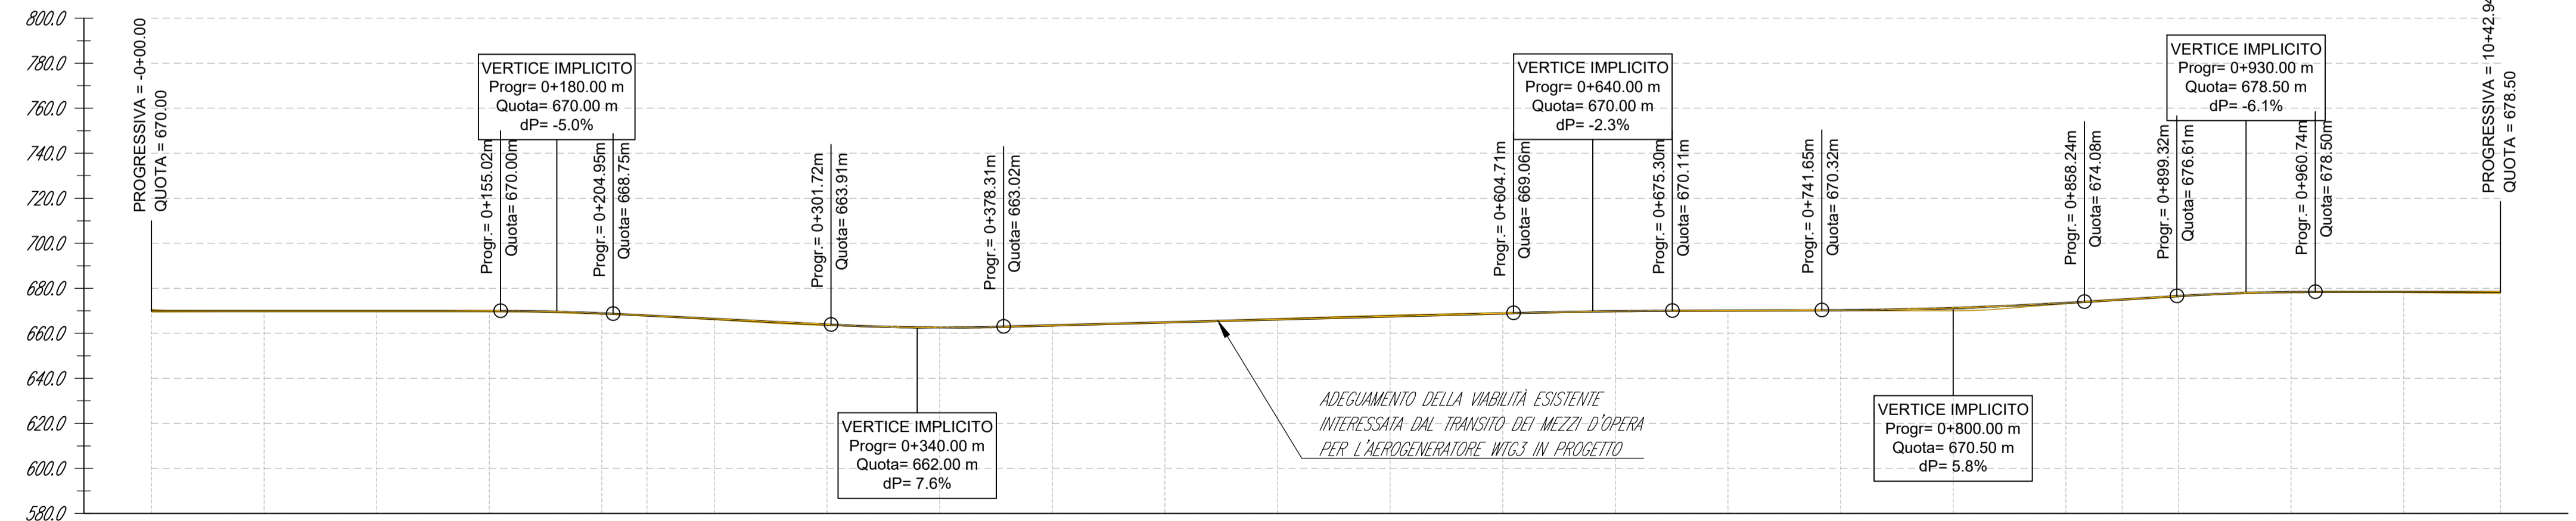

WTG3 VIABILITA'
 Scala : 2000:2000
 Q.RIF. : 580.00

Numero Sezione	1	2	3	4	5	6	7	8	9												
Distanze Progressive	0+000.00	0+100.00	0+200.00	0+300.00	0+400.00	0+500.00	0+600.00	0+700.00	0+800.00	0+900.00	1+000.00	1+042.94									
Distanze Parziali	50.00	50.00	50.00	50.00	50.00	50.00	50.00	50.00	50.00	50.00	50.00	42.94									
Quote Terreno Attuale	670.00	669.89	668.96	668.72	668.46	668.04	663.52	662.67	663.49	664.92	666.51	668.02	669.88	670.01	670.10	670.00	671.11	672.46	672.35	672.17	672.76
Ettometriche	0+000	0+100	0+200	0+300	0+400	0+500	0+600	0+700	0+800	0+900	1+000	1+042									

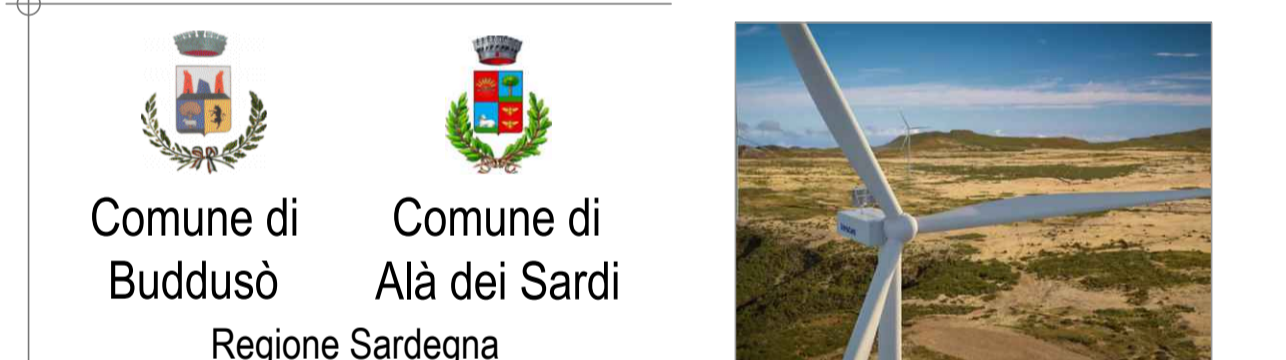

PROGETTO PER LA REALIZZAZIONE DEL PARCO EOLICO "BUDDUSO" SUD I° NEL TERRITORIO DEI COMUNI DI BUDDUSO' E ALA' DEI SARDI (SS)

PROGETTO DEFINITIVO

AEI WIND PROJECT XII S.R.L.
 Via Savoia n. 78
 00196 - Roma
 PEC: aeiwindprojectxii@legalmail.it

06. ADEGUAMENTO VIABILITA' ESISTENTE E NUOVA VIABILITA'

ADEGUAMENTO VIABILITA' PER AEROGENERATORI WTG3 PLANIMETRIA E PROFILO DI PROGETTO

SPRIA STUDIO ROSSO INGEGNERI ASSOCIATI
 VIA ROSOLINO PILO N. 11 - 10143 - TORINO
 VIA S. MAGLIAS N. 178 - 09122 - CAGLIARI
 TEL. +39 011 6377 932
 studirosso@legalmail.it
 www.studio-rosso.it

dot. ing. Roberto SESENNA
 Ordine degli Ingegneri della Provincia di Torino
 Posizione n. 85301
 Cod. Fisc. SSN RRT 75817 C/8652

dot. ing. Fabio AMBROGIO
 Ordine degli Ingegneri della Provincia di Torino
 Posizione n. 238
 Cod. Fisc. MBR FBA 79803 B944K

dot. ing. Luca DEMURTAS
 Ordine degli Ingegneri della Provincia di Cagliari
 Posizione n. 6062
 Cod. Fisc. DMR LCU 77E10 E441L

Coordinatore e responsabile delle attività: Dott. ing. Giorgio Efsio DEMURTAS
 Consulenza studi ambientali: Dott. for. Piero RUBIU
 SIATER S.r.l. - VIA CASULA N. 7 - 07100 - SASSARI

DESCRIZIONE	EMMISSIONE	REDDATTO	ing. Fabio AMBROGIO
DATA	DIC/2023	CONTROLLATO	ing. Luca DEMURTAS
COO. LAVORO	629SR	APPROVATO	ing. Roberto SESENNA
TIPOL. LAVORO	D		
SETTORE	6		
N. ATTIVITA'	-		
TIPOL. ELAB.	PL		
TIPOL. DOC.	T		
ID. ELABORATO	07		
VERSIONE	01		