


WTG2_VIABILITA'

Sezione 1


Progressiva: 0+300.00
Scala: 1:250
Quota di Riferimento: 630.00

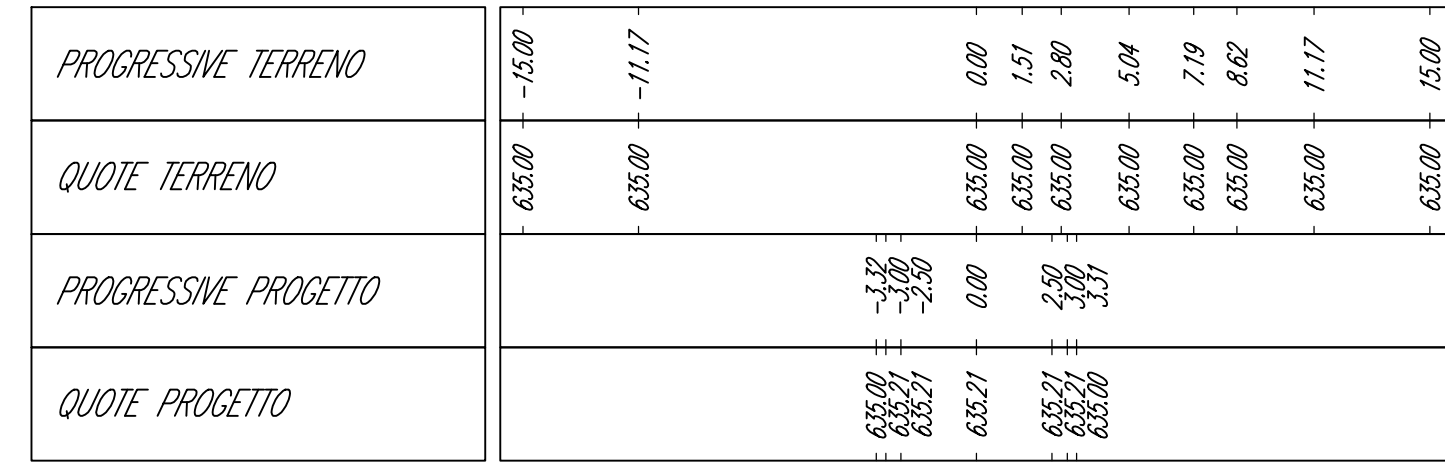

WTG2_VIABILITA'

Sezione 2


Progressiva: 0+450.00
Scala: 1:250
Quota di Riferimento: 630.00

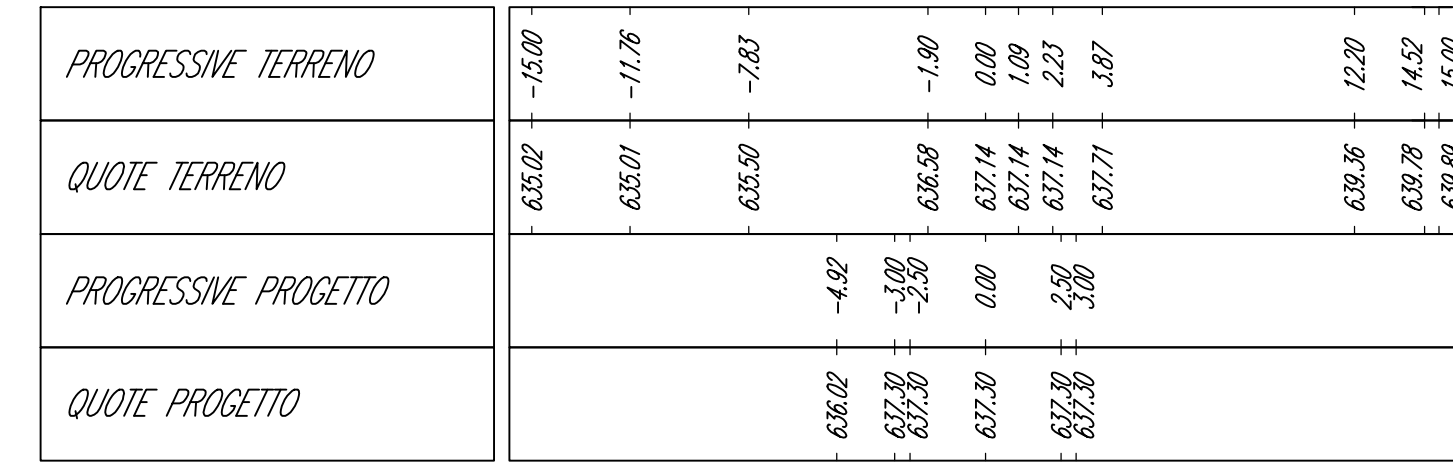

WTG2_VIABILITA'

Sezione 3


Progressiva: 0+600.00
Scala: 1:250
Quota di Riferimento: 630.00

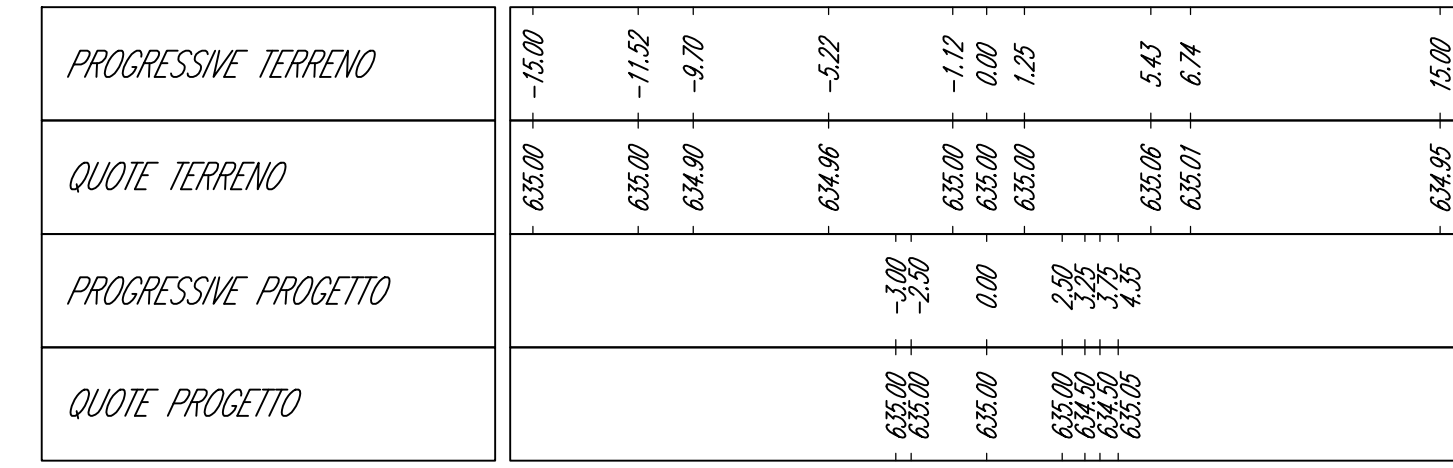

WTG2_VIABILITA'

Sezione 4


Progressiva: 0+750.00
Scala: 1:250
Quota di Riferimento: 625.00

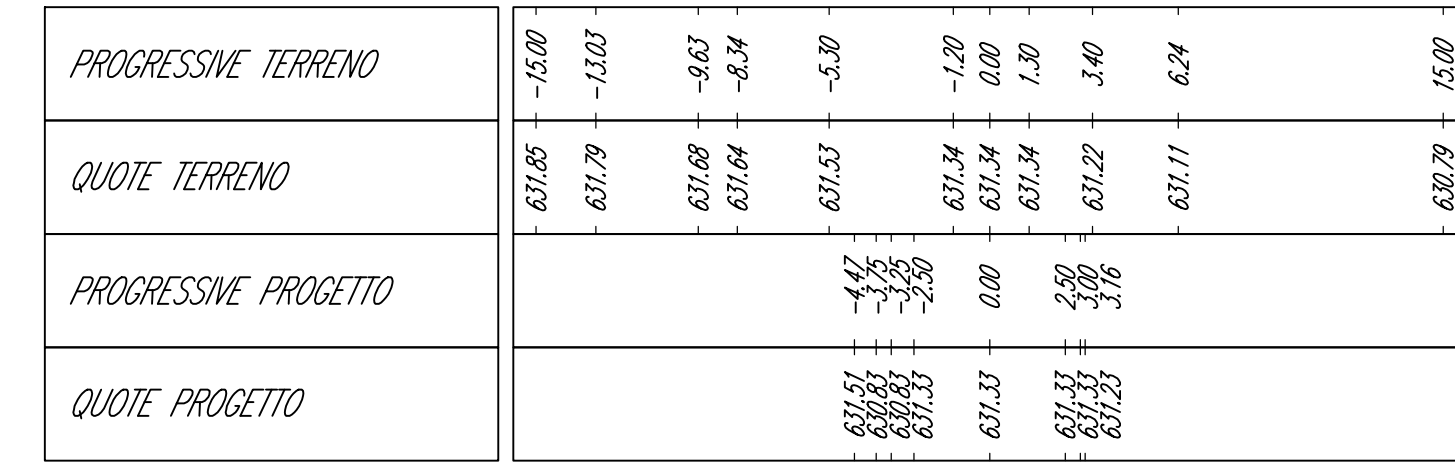

WTG2_VIABILITA'

Sezione 5


Progressiva: 0+900.00
Scala: 1:250
Quota di Riferimento: 625.00

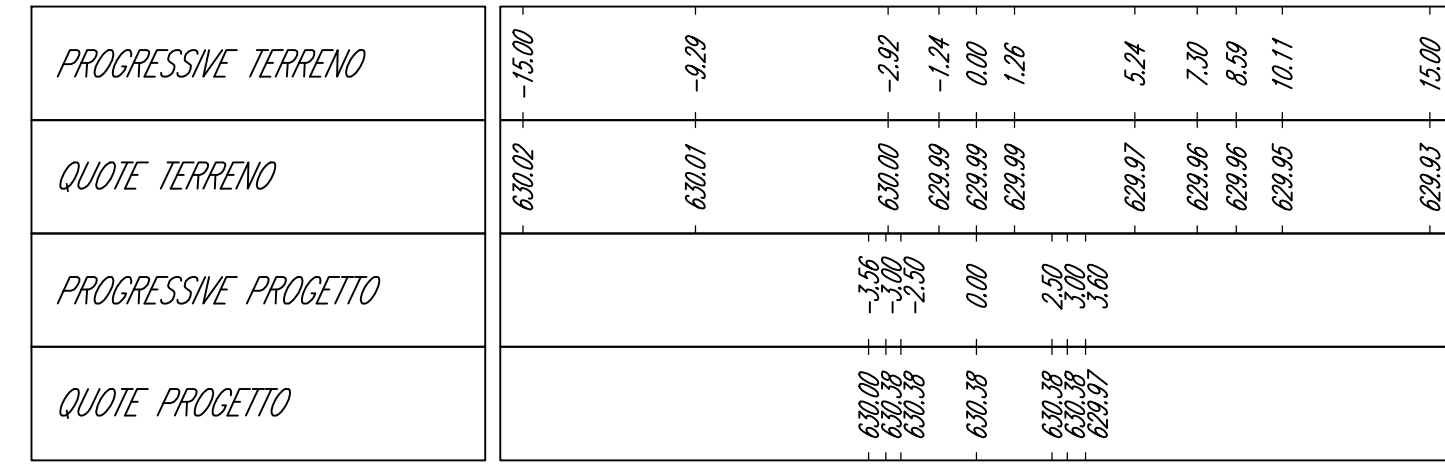

WTG2_VIABILITA'

Sezione 6


Progressiva: 1+050.00
Scala: 1:250
Quota di Riferimento: 625.00

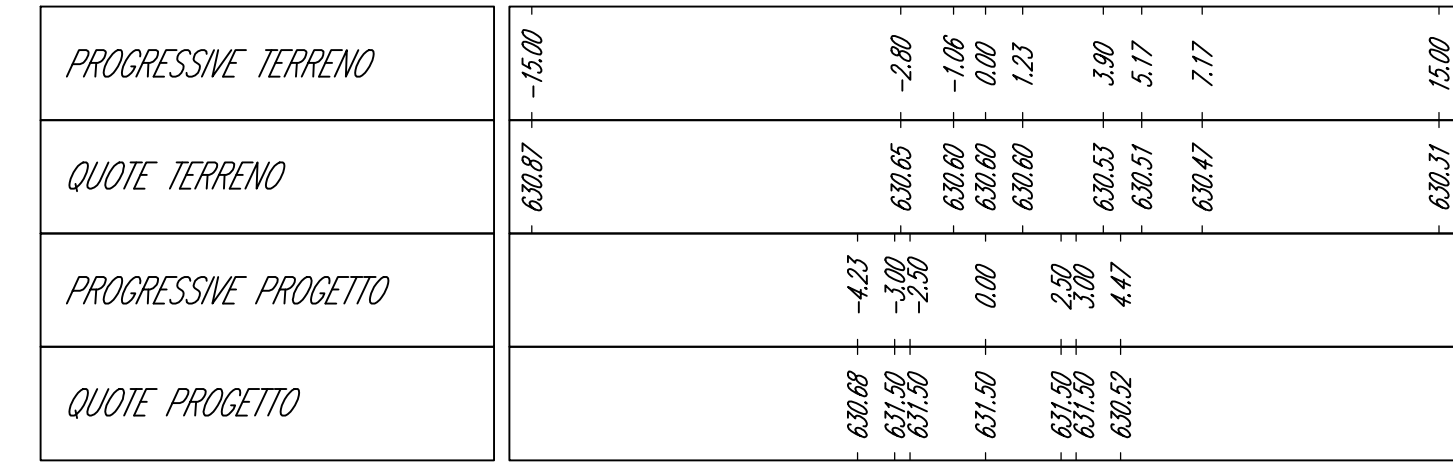

WTG2_VIABILITA'

Sezione 7


Progressiva: 1+200.00
Scala: 1:250
Quota di Riferimento: 625.00

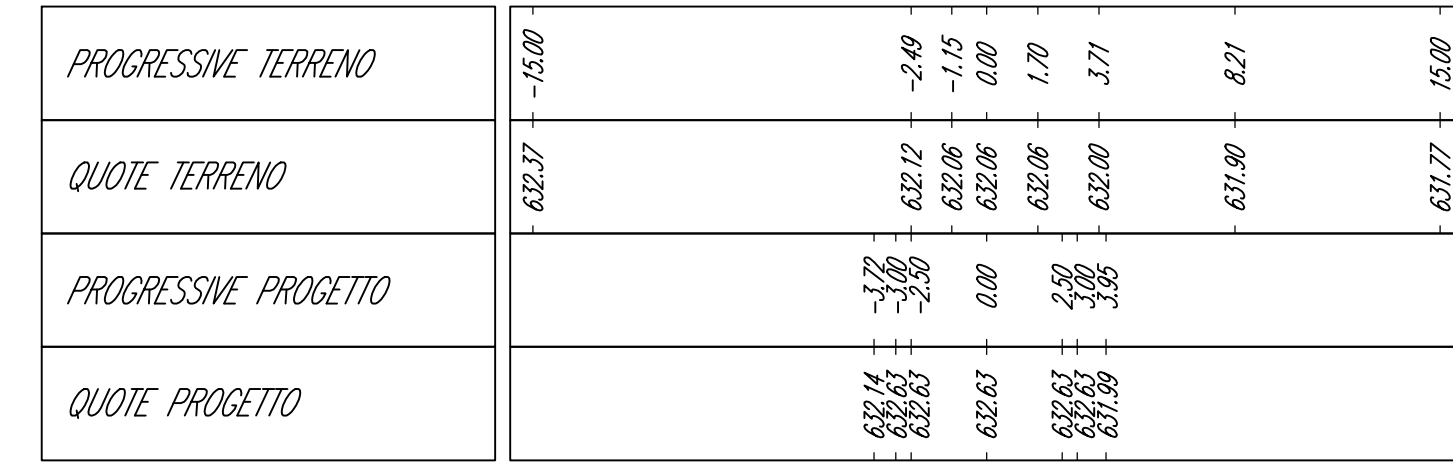

WTG2_VIABILITA'

Sezione 8


Progressiva: 1+350.00
Scala: 1:250
Quota di Riferimento: 625.00

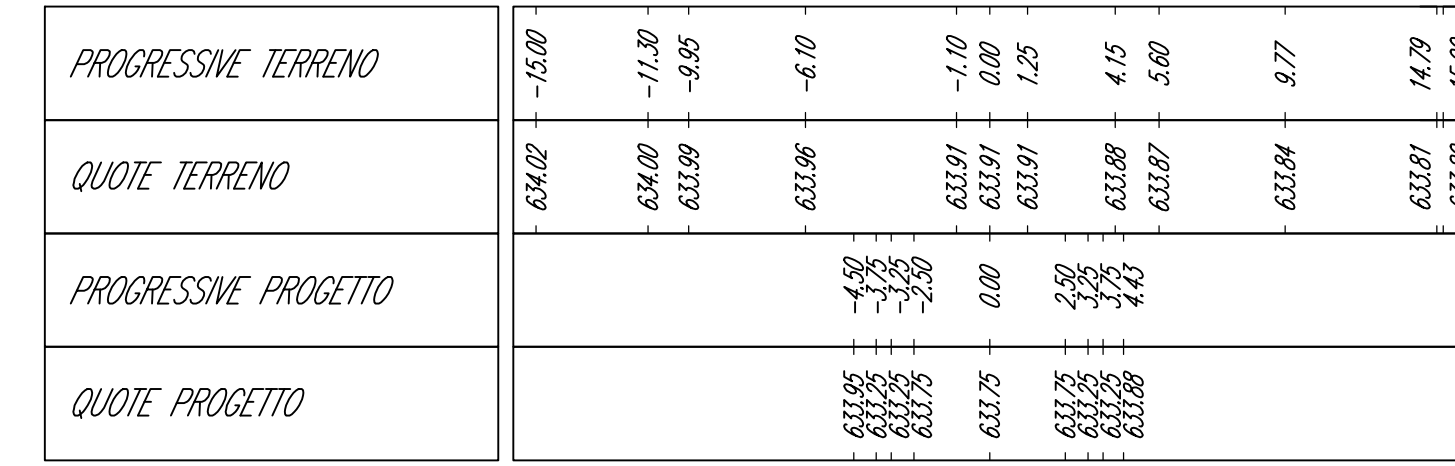

WTG2_VIABILITA'

Sezione 9


Progressiva: 1+500.00
Scala: 1:250
Quota di Riferimento: 630.00

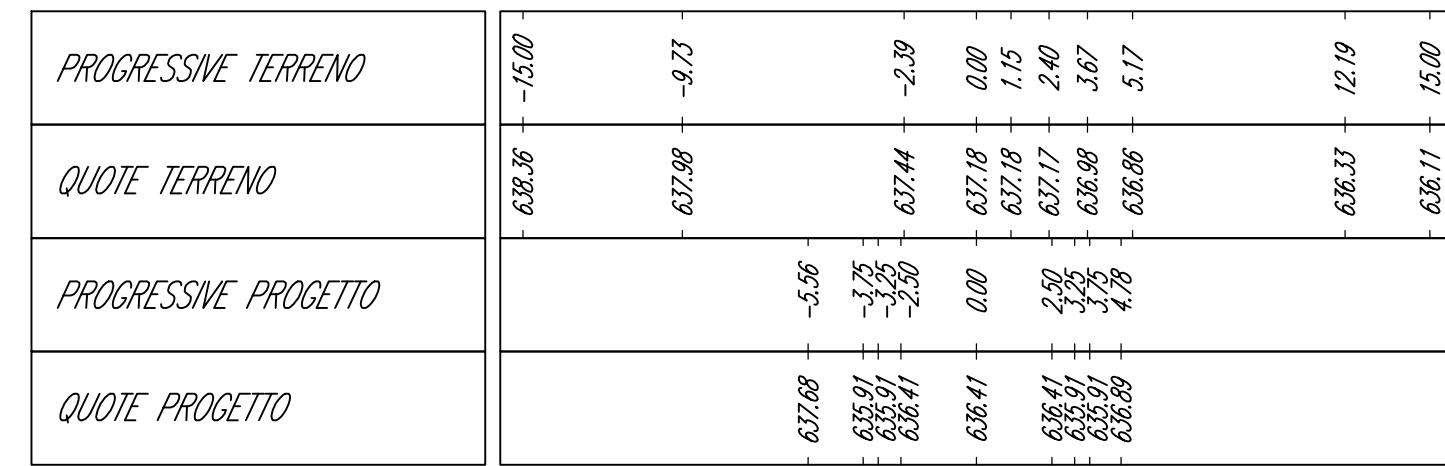

WTG2_VIABILITA'

Sezione 10


Progressiva: 1+650.00
Scala: 1:250
Quota di Riferimento: 635.00

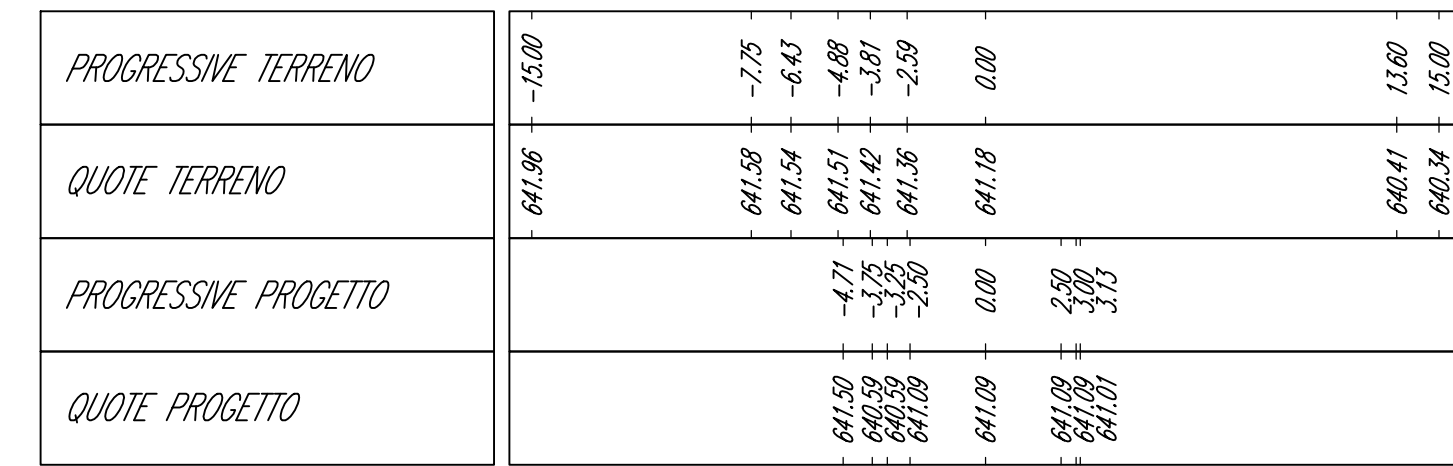

WTG2_VIABILITA'

Sezione 11


Progressiva: 1+800.00
Scala: 1:250
Quota di Riferimento: 635.00

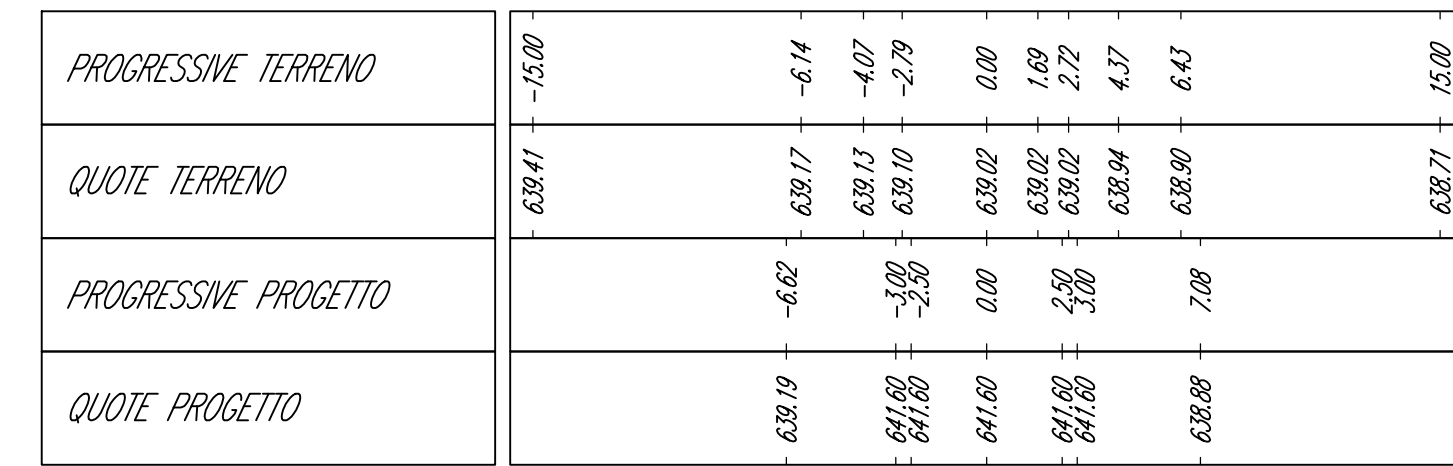

WTG2_VIABILITA'

Sezione 12


Progressiva: 1+950.00
Scala: 1:250
Quota di Riferimento: 635.00

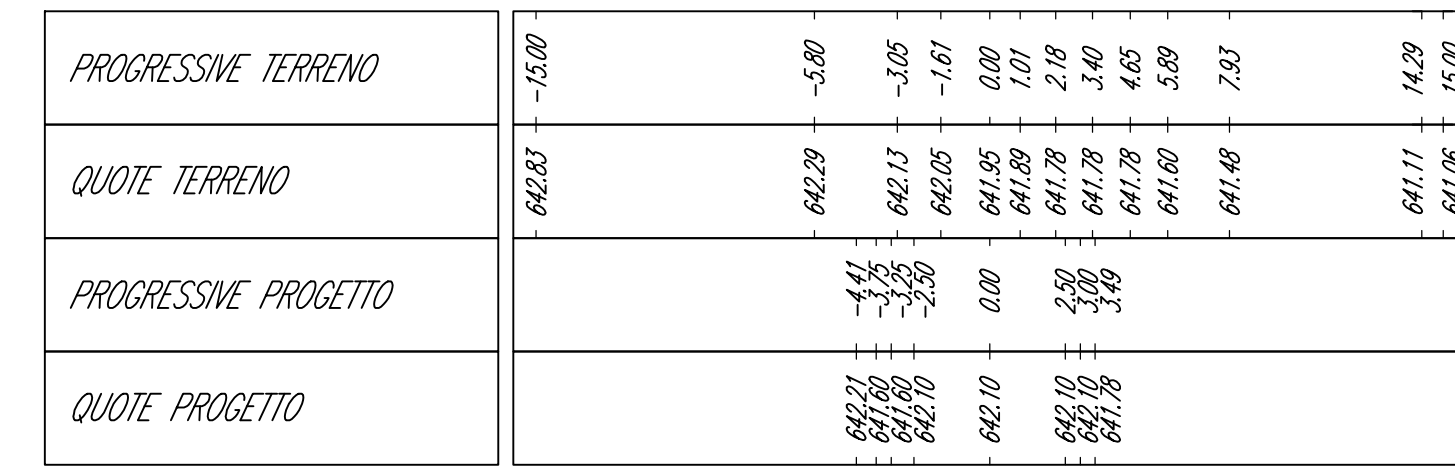

WTG2_VIABILITA'

Sezione 13


Progressiva: 2+100.00
Scala: 1:250
Quota di Riferimento: 635.00

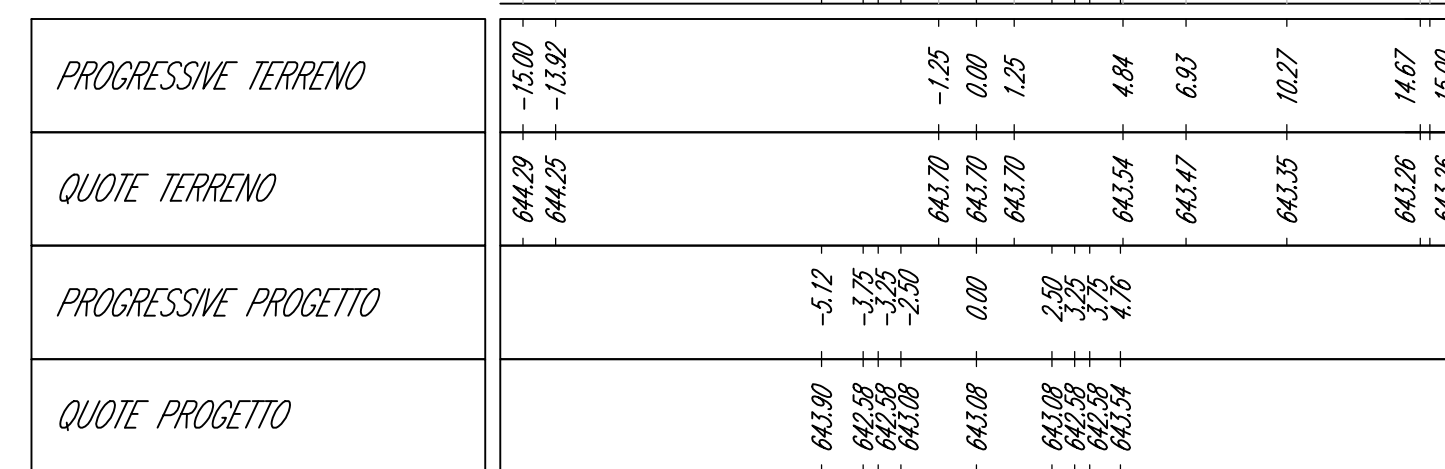

WTG2_VIABILITA'

Sezione 14



Progressiva: 2+250.00
Scala: 1:250
Quota di Riferimento: 645.00

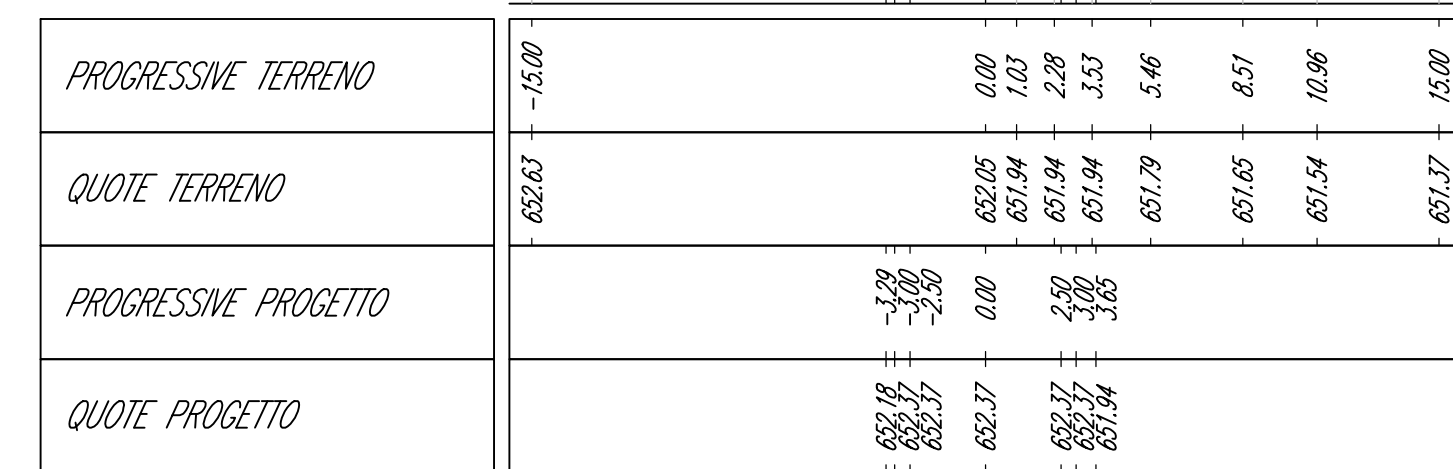

WTG2_VIABILITA'

Sezione 15

Progressiva: 2+400.00
Scala: 1:250
Quota di Riferimento: 653.00

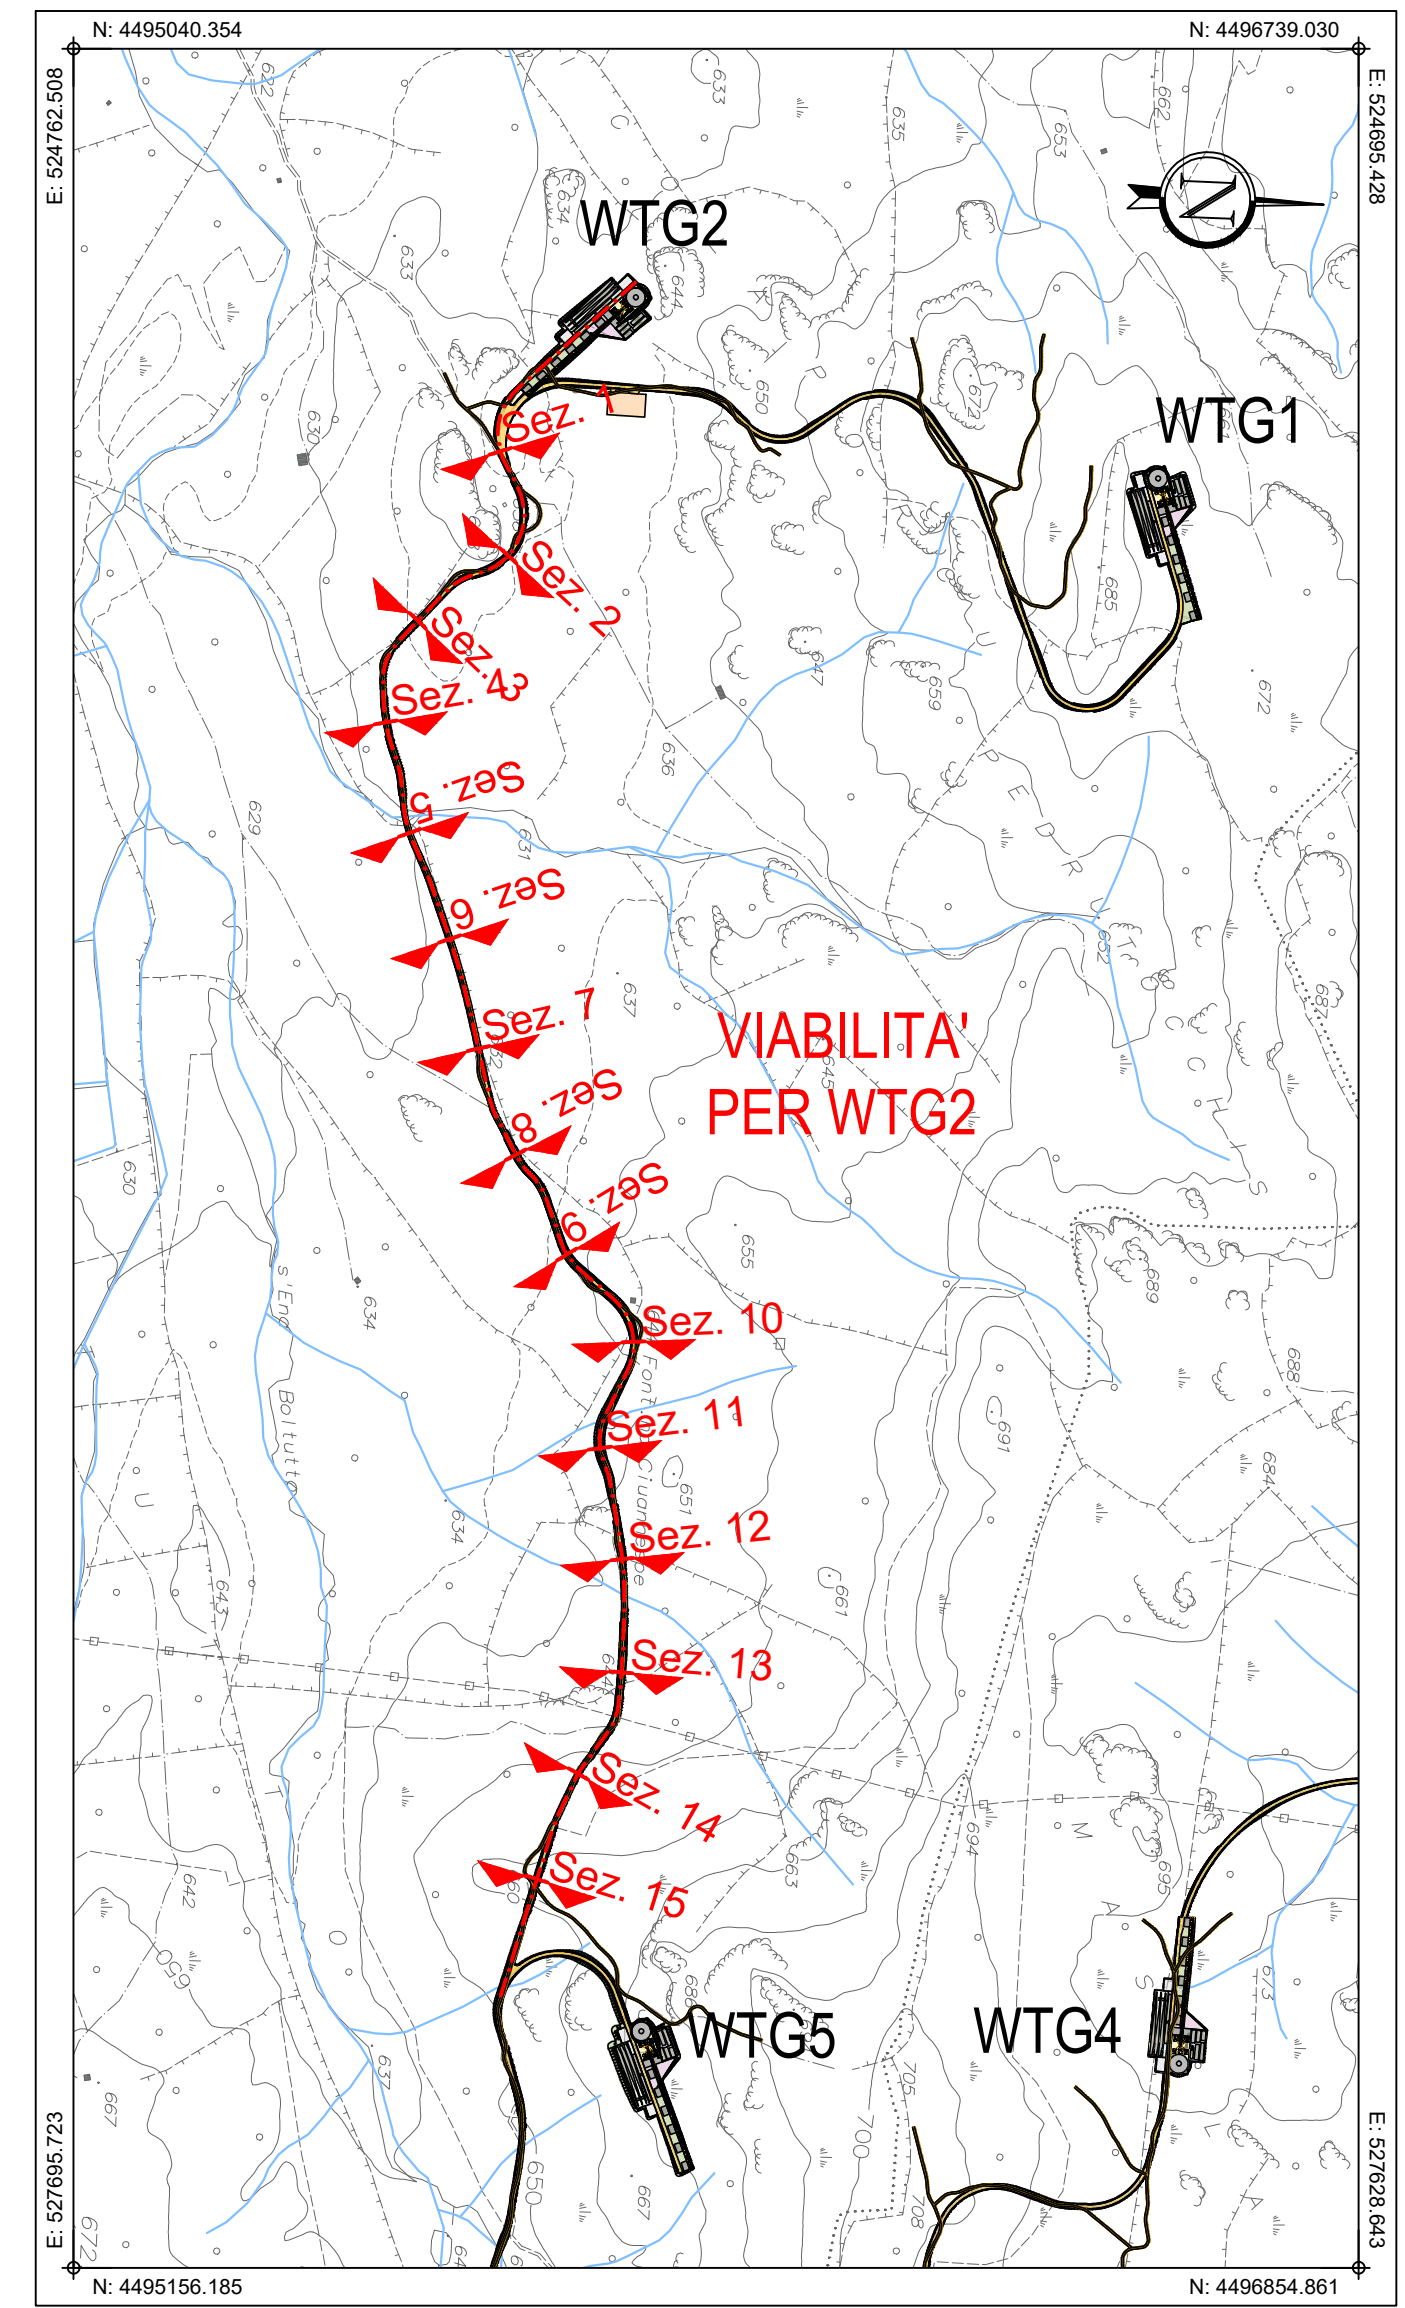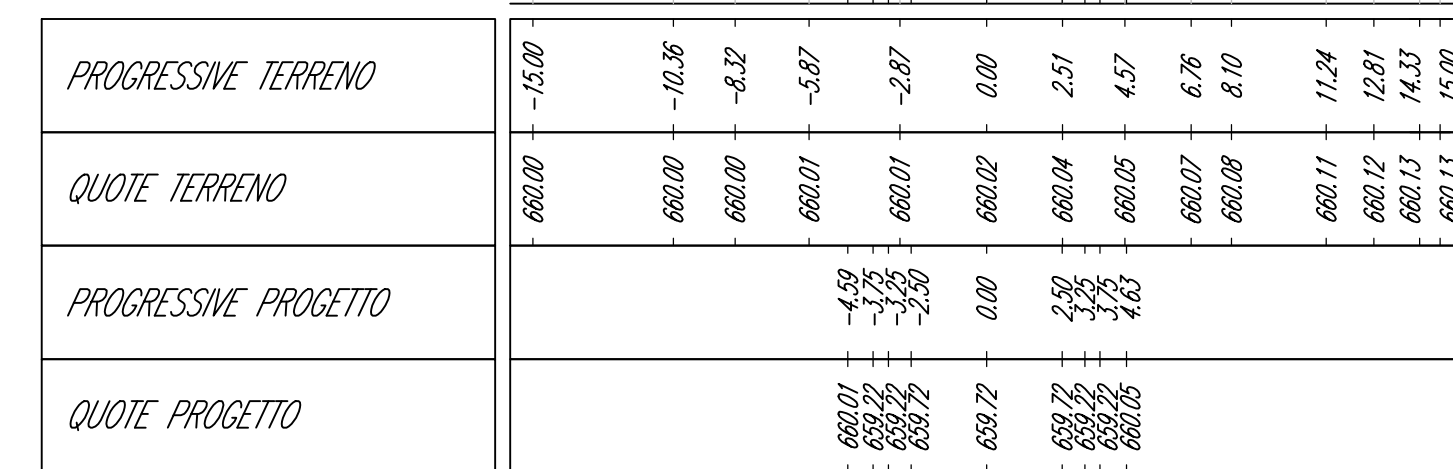

PLANIMETRIA DI INQUADRAMENTO
Scala 1:10.000

Comune di Budduso
Comune di Alà dei Sardi
Regione Sardegna

PROGETTO PER LA REALIZZAZIONE DEL PARCO EOLICO "BUDDUSO SUD" I NEL TERRITORIO DEI COMUNI DI BUDDUSO E ALÀ DEI SARDI (SS)

PROGETTO DEFINITIVO

PROPRIONTE
AEI WIND PROJECT XII S.R.L.
Via Savoia n. 78
00198 - Roma
PEC: aeiwindprojectxii@legalmail.it

06. ADEGUAMENTO VIABILITA' ESISTENTE E NUOVA VIABILITA' ADEGUAMENTO VIABILITA' PER AEROGENERATORE WTG2 SEZIONI DI PROGETTO

TIMBRI E FIRME
dot. Ing. Roberto SESENNA
dot. Ing. Fabio AMBROGIO
Ingegnere della Provincia di Torino
Ingegnere della Provincia di Cagliari

dot. Ing. Luca DEMURTAS
Coordinatore e responsabile delle attività. Dott. Ing. Giorgio Elio DEMURTAS
Consulenza studi ambientali. Dott. for. Piero RUBIU
SIATER S.r.l. VIA CASALIA N. 7 - 07100 - SASSARI

PROFONDIENZA
Studio Gioel
VIA S. MARCELLO N. 178 - 09122 - CAGLIARI
Tel. +39 071 637728
www.studiogioel.it

CONTROLLO QUALITA'
ing. Luca DEMURTAS
ing. Roberto SESENNA

DESCRIZIONE	EMISSIONE	REDDATO
DATA	2023	ing. Fabio AMBROGIO
COD. LAVORO	629SR	
TITOLO LAVORO	06	
SETTORE	6	
N. ATTIVITA'	-	
TITOLO ESAB	SZ	
TITOLO DOC	T	
ID ELABORATO	06	
VERSIONI	0	