




SEZIONE STRADALE TIPO: RILEVATO
Scala 1:50

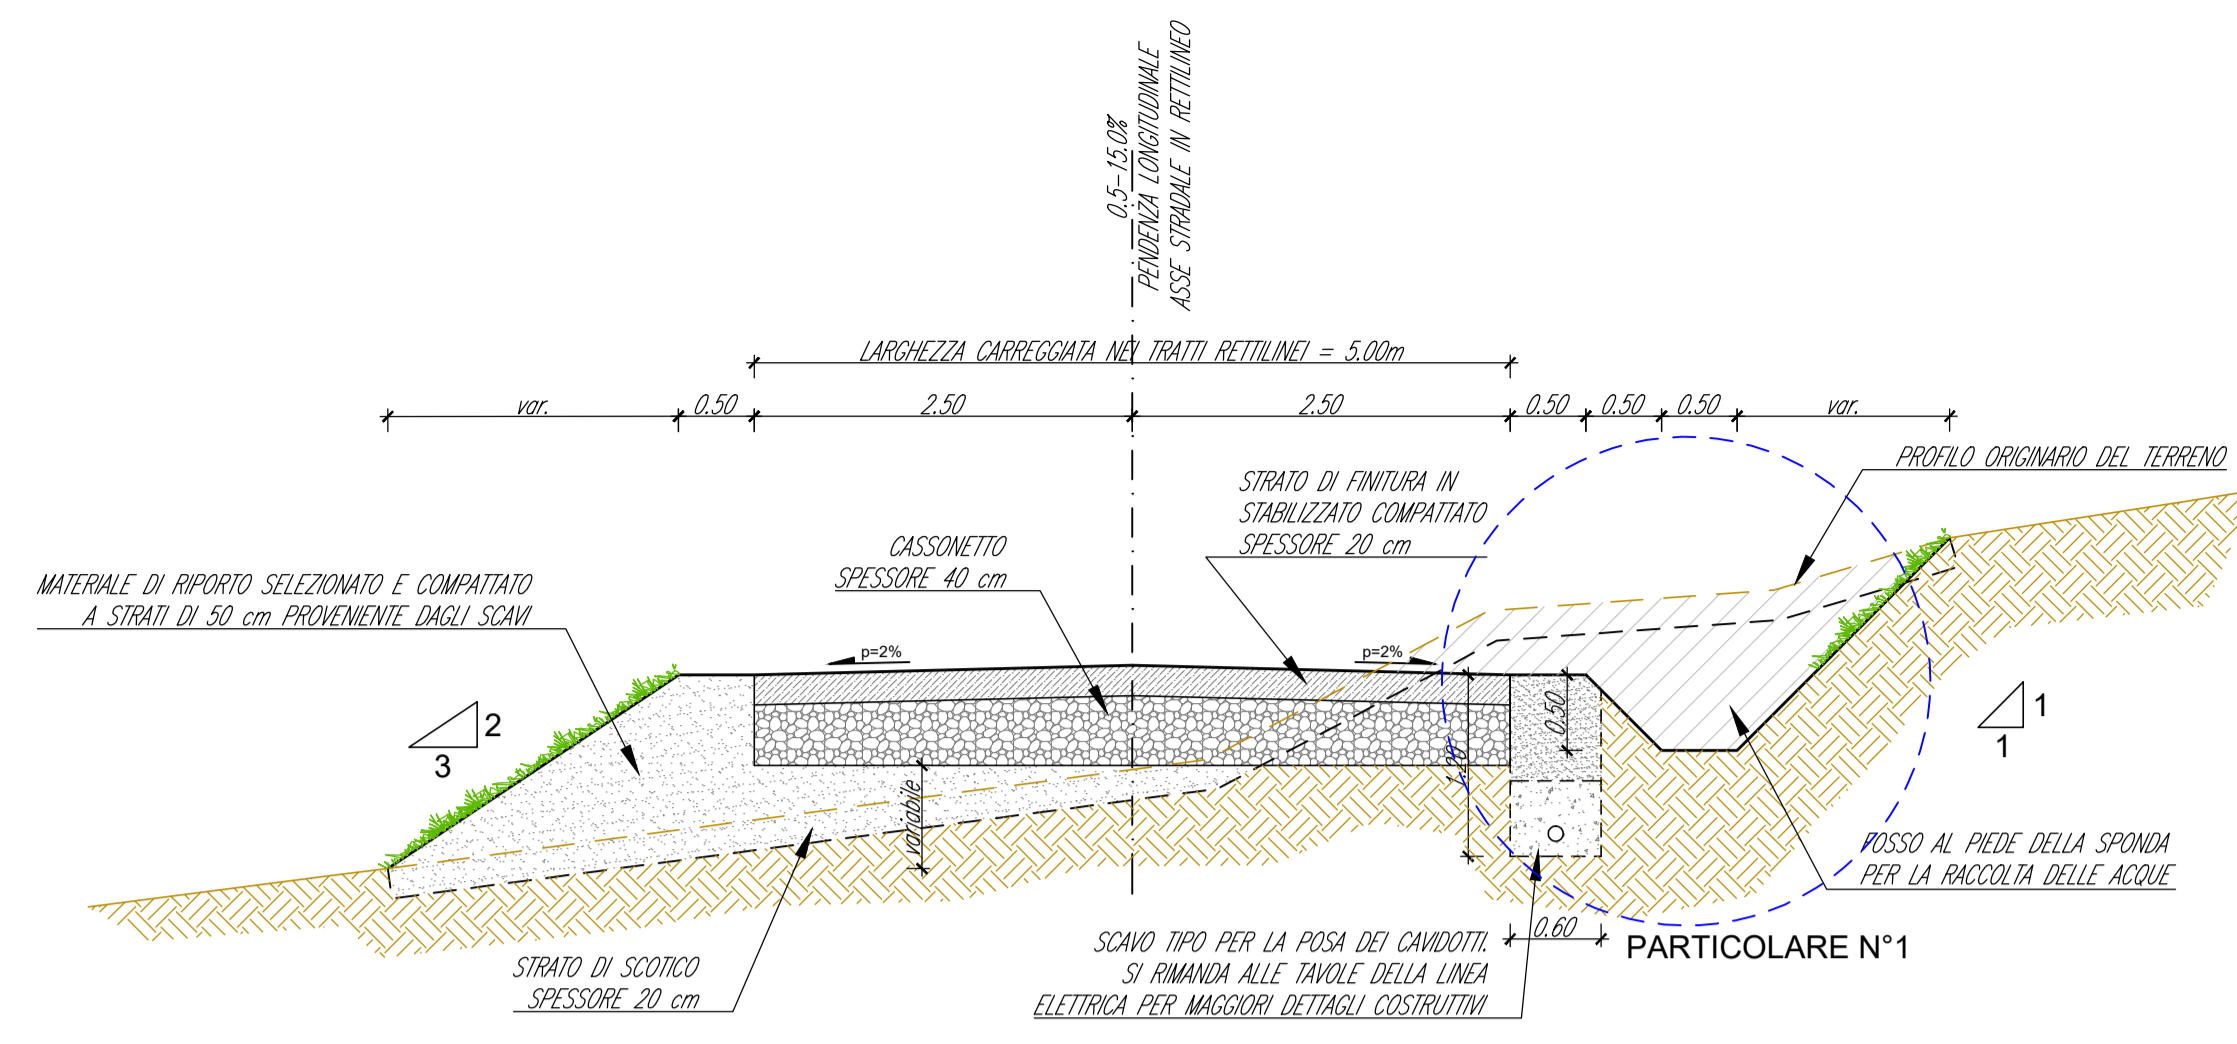


SEZIONE STRADALE TIPO: MEZZA COSTA
Scala 1:50

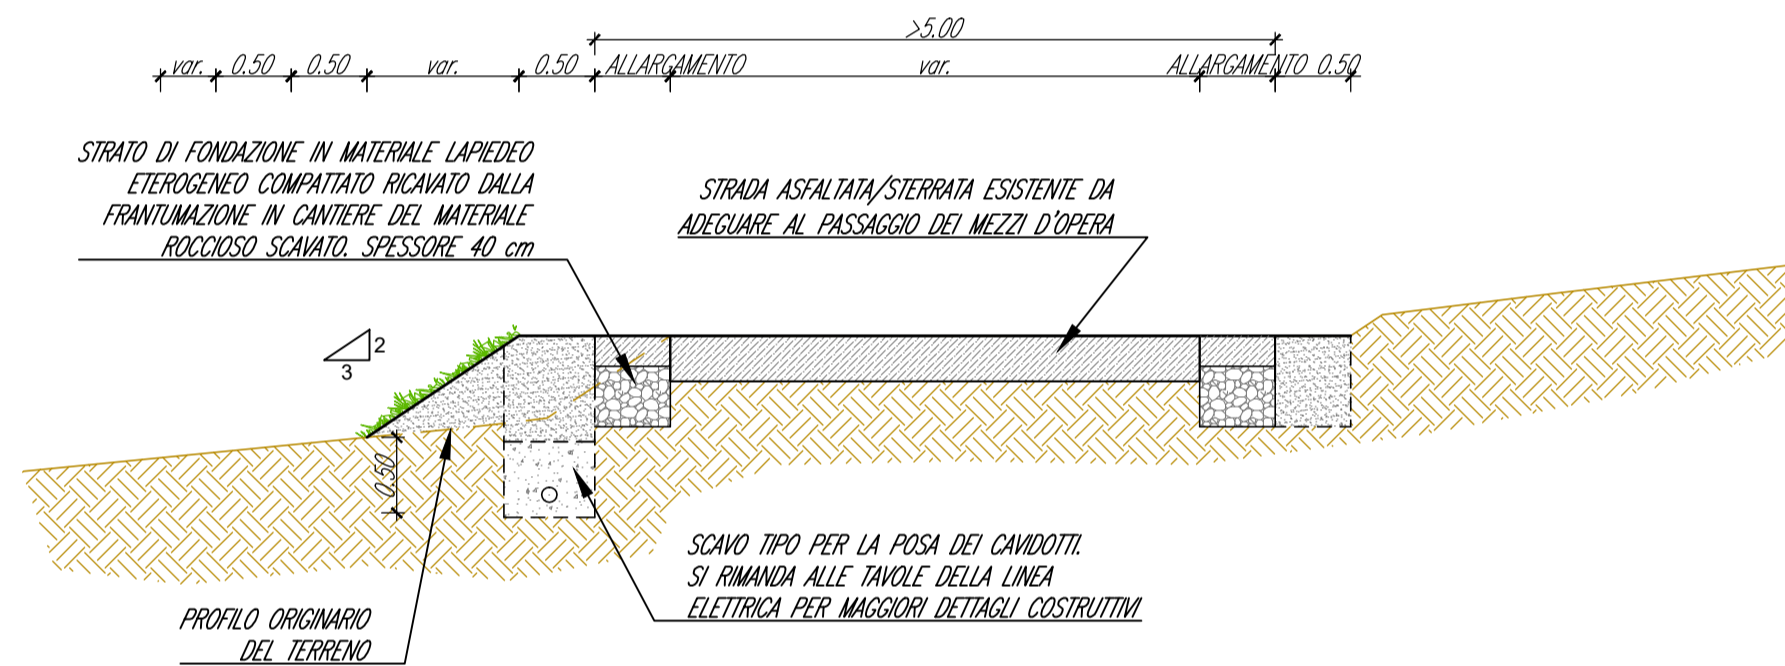


SEZIONE STRADALE TIPO: ADEGUAMENTO DELLA VIABILITA' ASFALTA/STERRATA ESISTENTE
Scala 1:50

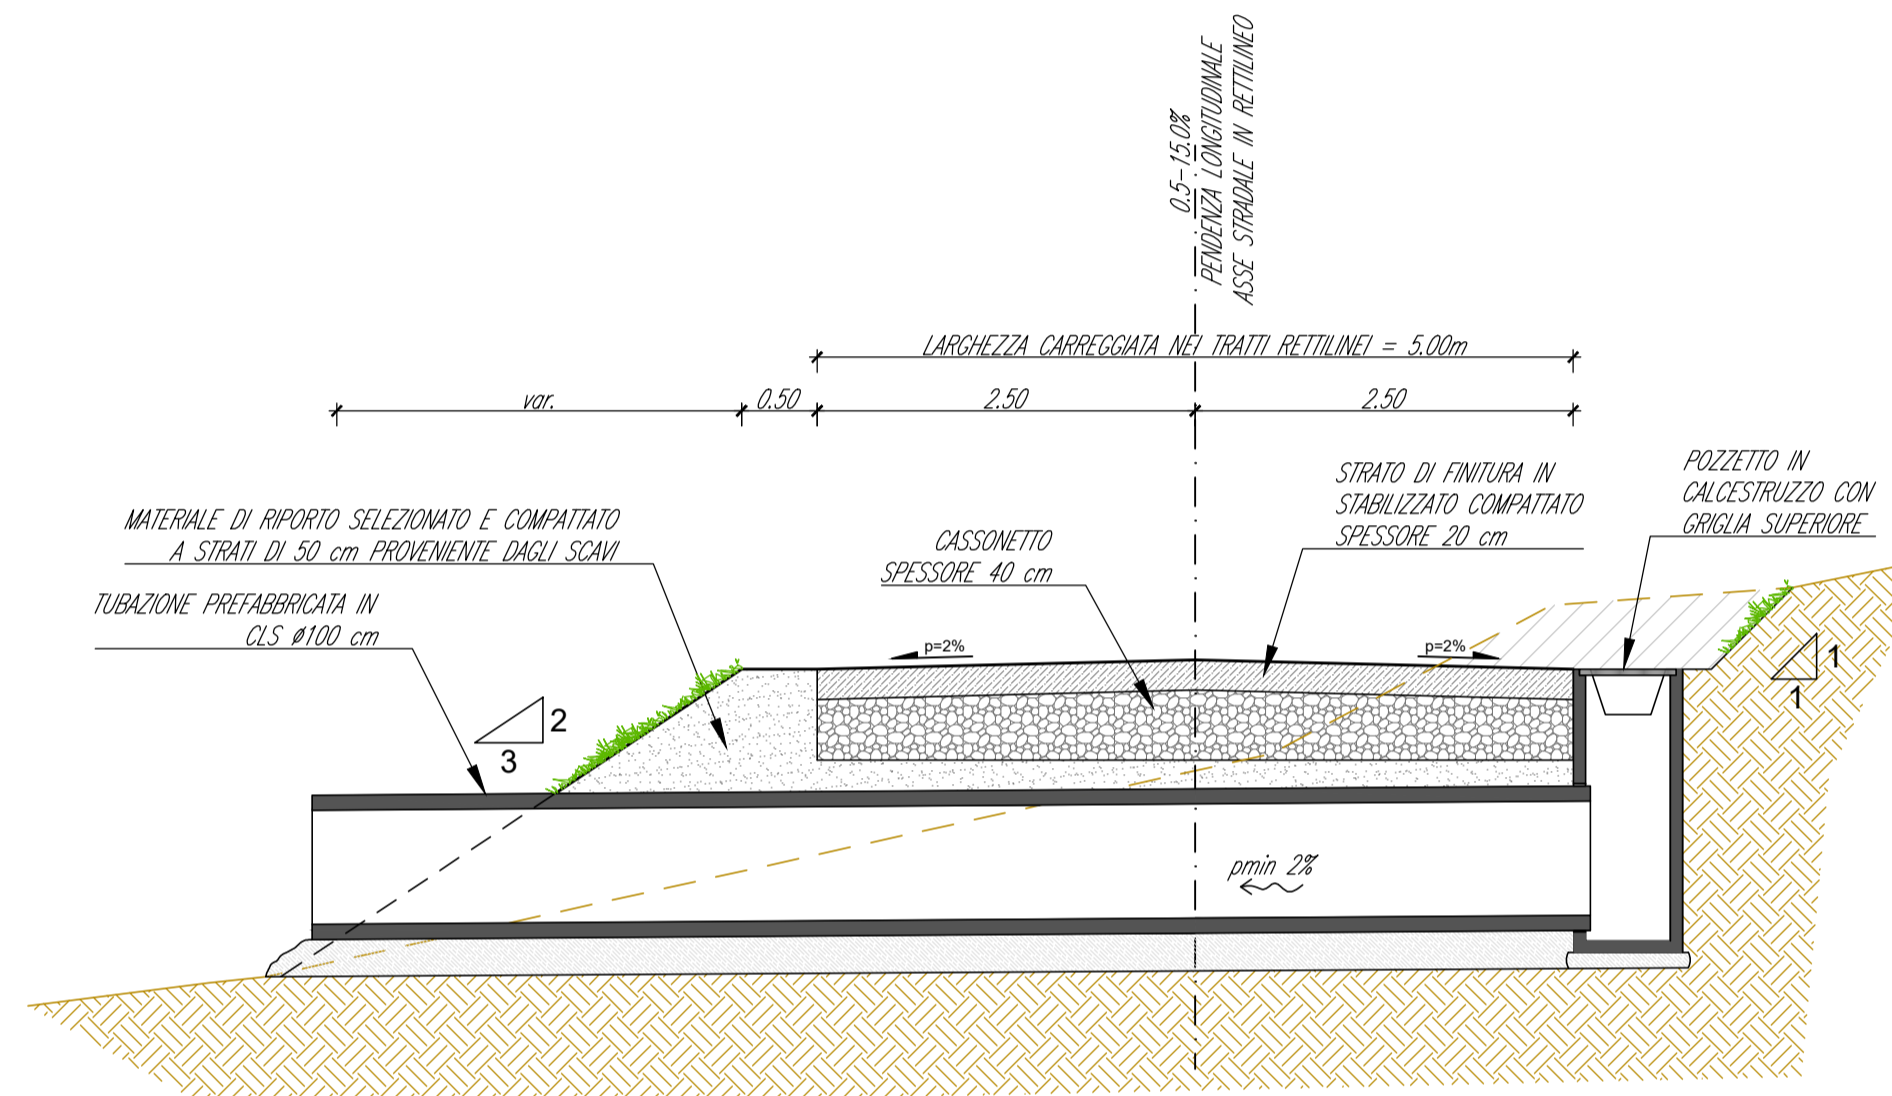

SEZIONE STRADALE TIPO: MEZZA COSTA CON ATTRAVERSAMENTO
Scala 1:50

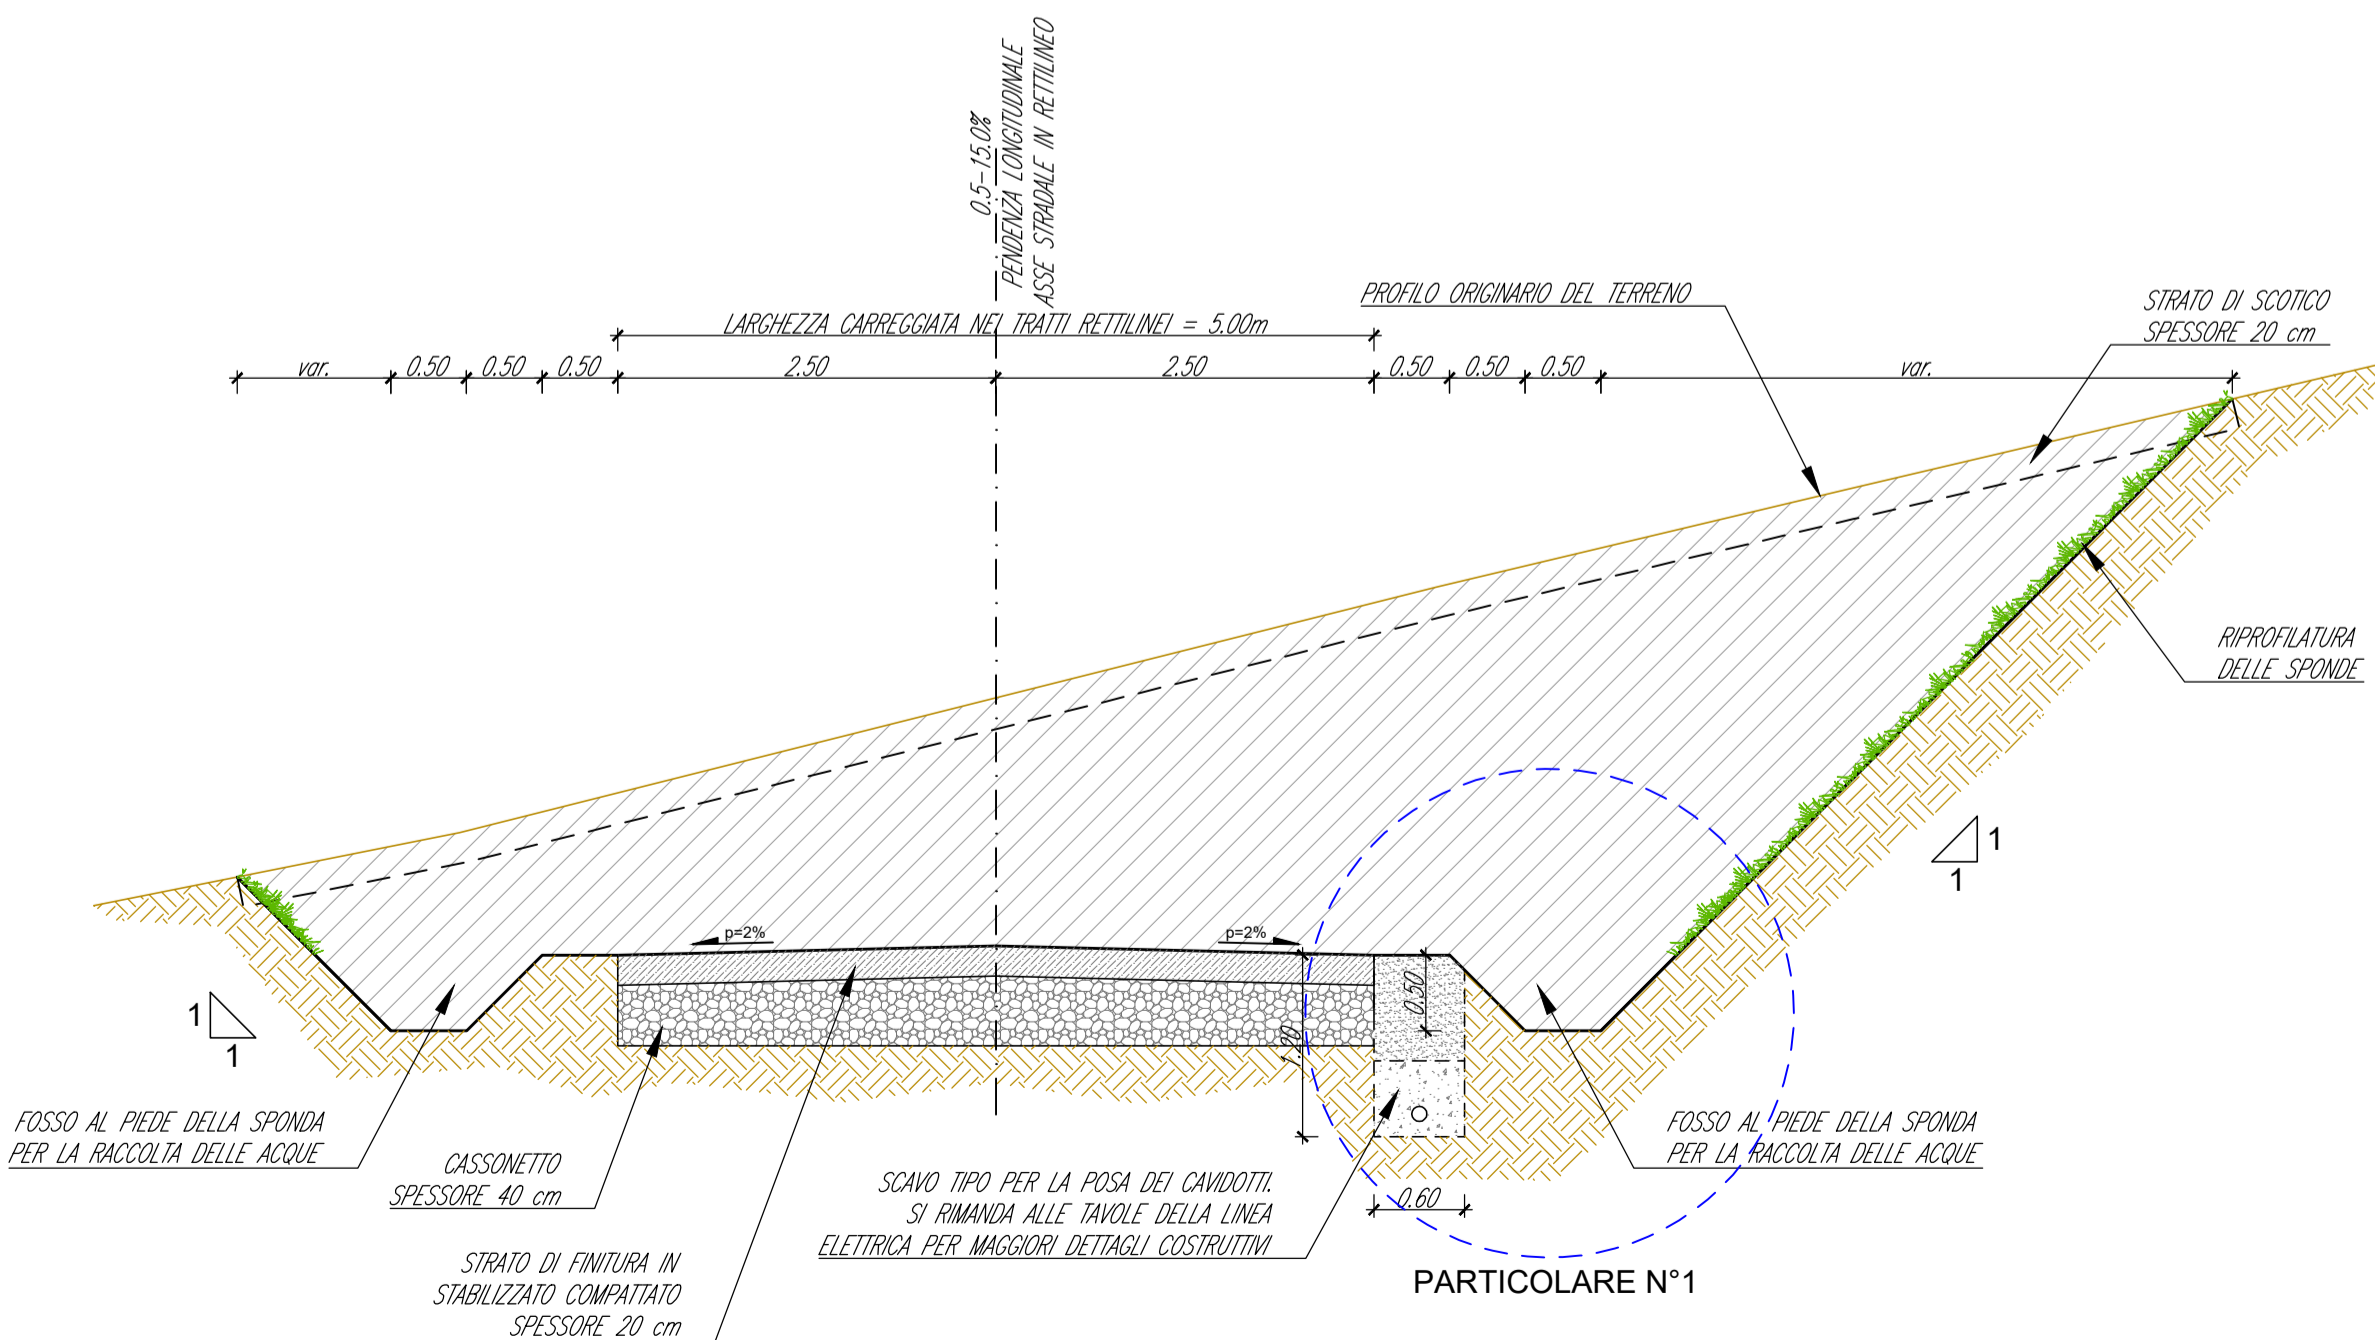

SEZIONE STRADALE TIPO: IN TRINCEA
Scala 1:50

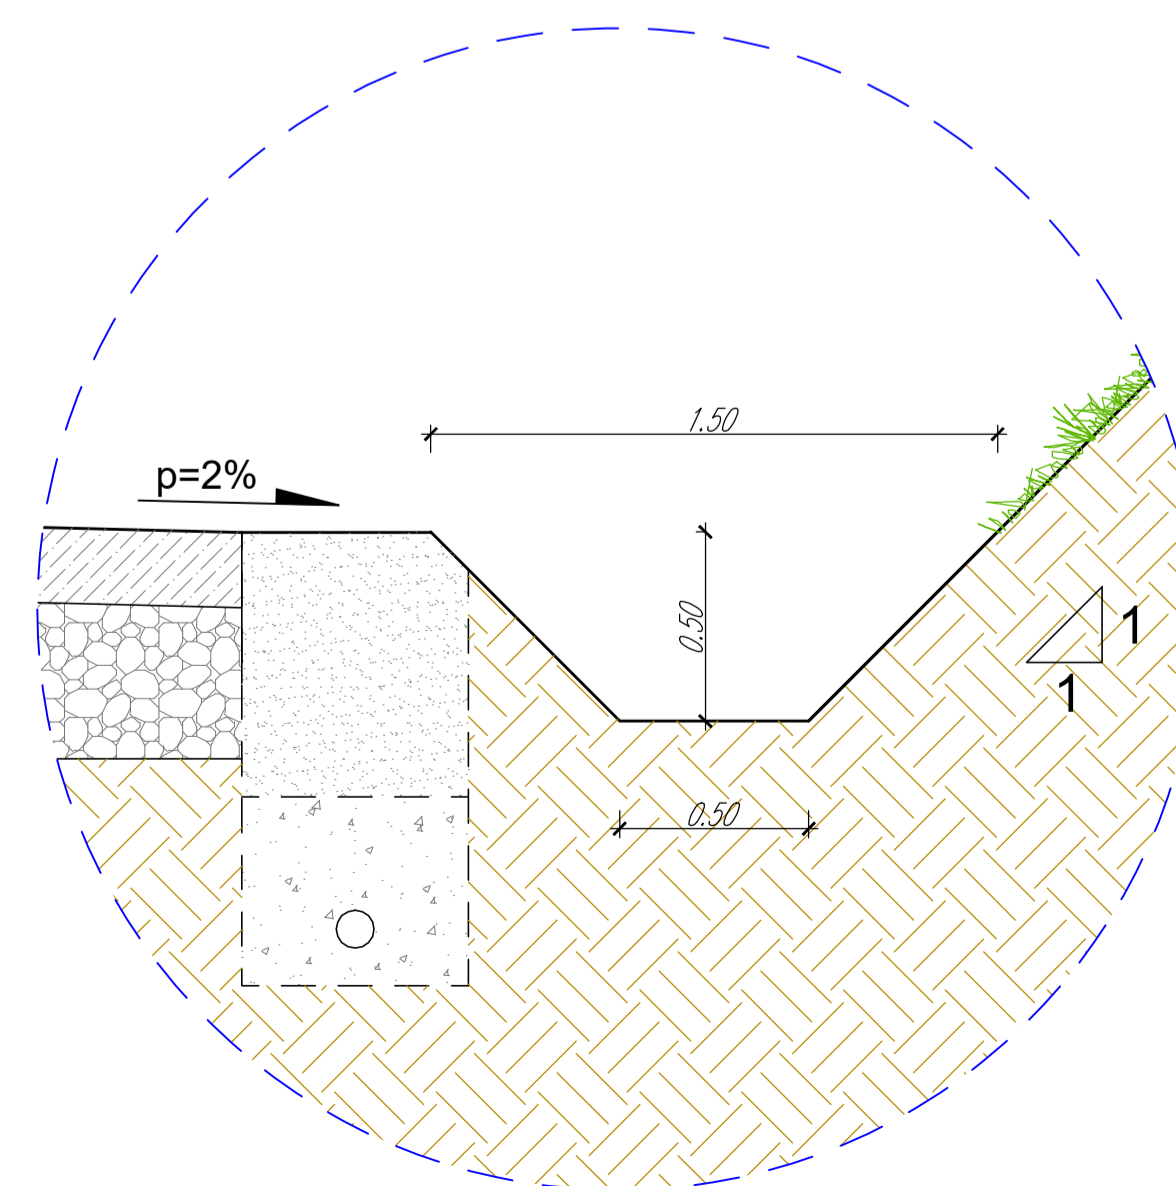

PARTICOLARE N°1
Scala 1:20



PROGETTO PER LA REALIZZAZIONE DEL PARCO EOLICO "BUDDUSO" SUD I° NEL TERRITORIO DEI COMUNI DI BUDDUSO' E ALA' DEI SARDI (SS)

PROGETTO DEFINITIVO

AEI WIND PROJECT XII S.R.L.
Via Savoia n. 78
00198 - Roma
PEC: aeiwindprojectxii@legalmail.it



06. ADEGUAMENTO VIABILITA' ESISTENTE E NUOVA VIABILITA'

SEZIONI TIPO DELLA VIABILITA' IN PROGETTO



dot. ing. Roberto SESENNA
Ordine degli Ingegneri della Provincia di Torino
Posizione n. 0380
Cod. Fisc. SSN RRT 73812 0665C

dot. ing. Fabio AMBROGIO
Ordine degli Ingegneri della Provincia di Cagliari
Posizione n. 0380
Cod. Fisc. MBR FBA 73813 8594K

dot. ing. Luca DEMURTAS
Ordine degli Ingegneri della Provincia di Cagliari
Posizione n. 0382
Cod. Fisc. DMR LCU 77E10 E441L

Coordinatore e responsabile delle attività: Dott. ing. Giorgio Efisio DEMURTAS
Consulenza studi ambientali: Dott. for. Piero RUBIU
SIATER S.r.l. VIA CASULA N. 7 - 09100 - SASSARI

CONSULENZA
Studio Cioed
VIA S. MIRRONIS N. 178 - 09121 - CAGLIARI

DESCRIZIONE	EMISSIONE
DATA	DIC/2023
COD. LAVORO	629SR
TIPOL. LAVORO	D
SETTORE	6
N. ATTIVITA'	-
TIPOL. ELAB.	ST
TIPOL. DOC.	T
ID ELABORATO	22
VERSIONE	0

REDDATTO
ing. Fabio AMBROGIO

CONTROLLATO
ing. Luca DEMURTAS

APPROVATO
ing. Roberto SESENNA

SCALA: 1:50

ELABORATO
D.6.22