


PLANIMETRIA GENERALE DEGLI INTERVENTI SULLA VIABILITA' ESISTENTE

Base carta: Volo SAPR 2021 e Carta Tecnica Comunale 1:1.000

Scala 1 : 10.000

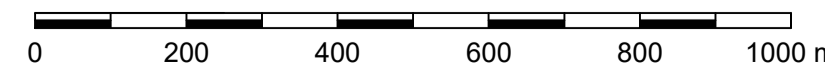


LEGENDA

Simbologia	Descrizione delle opere
	VIABILITA' INTERESSATA DAL PASSAGGIO DEI MEZZI D'OPERA: STRADA ASFALTATA. STRADE NON OGGETTO DI INTERVENTI
	STRADE STERRATE ESISTENTI INTERESSATE DAL PASSAGGIO DEI MEZZI D'OPERA PER LA REALIZZAZIONE DEGLI INTERVENTI IN PROGETTO
	ADEGUAMENTO DELLA VIABILITA' ESISTENTE STERRATA INTERESSATA DAL PASSAGGIO DEI MEZZI D'OPERA DA MANTENERE AL TERMINE DEI LAVORI
	ADEGUAMENTO DELLA VIABILITA' ESISTENTE ASFALTATA INTERESSATA DAL PASSAGGIO DEI MEZZI D'OPERA DA MANTENERE AL TERMINE DEI LAVORI
	NUOVA VIABILITA'/ADEGUAMENTO DI QUELLA ESISTENTE INTERESSATA DAL PASSAGGIO DEI MEZZI D'OPERA DA SMANTELLARE AL TERMINE DEI LAVORI
	NUOVA VIABILITA' INTERESSATA DAL PASSAGGIO DEI MEZZI D'OPERA DA MANTENERE AL TERMINE DEI LAVORI
	CAVIDOTTO ELETTRICO DI ALLACCIO ALLA NUOVA SOTTOSTAZIONE IN PROGETTO
	CONFINI COMUNALI
	PIAZZOLA DI CANTIERE DELL'AEROGENERATORE IN PROGETTO
	AREA DI CANTIERE FISSA

GEOREFERENZIAZIONE

Datum: WGS84 - ETRF 2000  
 Ellissoide: WGS84  
 Proiezione: UTM (Universal Transversal Mercator)  
 Zone: 32N (6° E to 12° E)  
 Longitudine origine: 9° Est  
 Latitudine origine: 0°  
 Falso Est: 500'000.00  
 Falso Nord: 0  
 Fattore di scala: 0.9996 (0,9996 < m < 1,0004)  
 Conversione: Italgoe2005 grigliato IGM

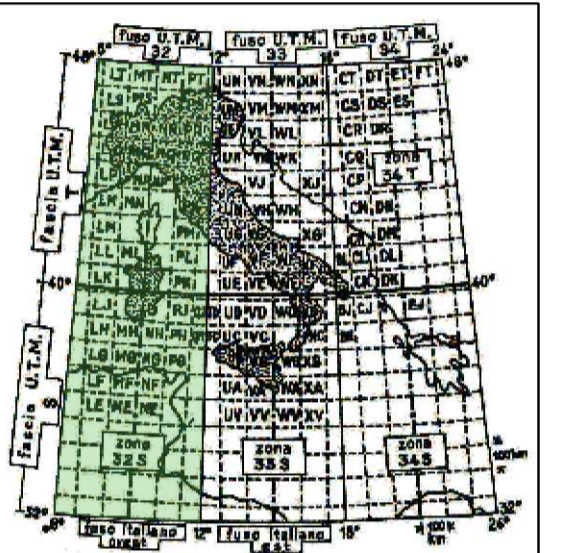

Comune di Budduso  
 Comune di Ala dei Sardi  
 Regione Sardegna



PROGETTO PER LA REALIZZAZIONE DEL PARCO EOLICO "BUDDUSO" SUD I" NEL TERRITORIO DEI COMUNI DI BUDDUSO' E ALA' DEI SARDI (SS)  
**PROGETTO DEFINITIVO**

**AEI WIND PROJECT XII S.R.L.**  
 Via Savoia n. 78  
 00198 - Roma  
 PEC: aeiwindprojectxii@legalmail.it

**06. ADEGUAMENTO VIABILITA' ESISTENTE E NUOVA VIABILITA'**  
 PLANIMETRIA GENERALE DEGLI INTERVENTI SULLA VIABILITA' ESISTENTE DI ACCESSO AL PARCO EOLICO

**STUDIO ROSSO**  
 INGEGNERI ASSOCIATI  
 VIA ROSOLINO PILO N. 11 - 10143 - TORINO  
 VIA S. MAGLIANA N. 178 - 09122 - CAGLIARI  
 TEL. +39 011 43 77 242  
 studirosso@legalmail.it  
 info@sr.it  
 www.sria.it

dott. ing. Roberto SESENNA  
 Ordine degli Ingegneri della Provincia di Torino  
 Posizione n. 85251  
 Cod. Fisc. SSN RRT 73812 0665C

dott. ing. Fabio AMBROGIO  
 Ordine degli Ingegneri della Provincia di Cagliari  
 Posizione n. 238  
 Cod. Fisc. MBR FBA 73812 8594K

dott. ing. Luca DEMURTAS  
 Ordine degli Ingegneri della Provincia di Cagliari  
 Posizione n. 6062  
 Cod. Fisc. DMR LCU 77E10 E441L

Coordinatore e responsabile delle attività: Dott. ing. Giorgio Efsio DEMURTAS  
 Consulenza studi ambientali: Dott. for. Piero RUBIU  
**SIATER S.r.l.** VIA CASULA N. 7 - 09100 - SASSARI

DESCRIZIONE	EMISSIONE	REDDATO	CONTROLLATO	APPROVATO
DATA	DIC/2023			
COD. LAVORO	629SR			
TIPOL. LAVORO	D			
SETTORE	6			
N. ATTIVITA'	-			
TIPOL. ELAB.	PL			
TIPOL. DOC.	T			
ID ELABORATO	01			
VERSIONE	0			

SCALA: 1:10.000

ELABORATO  
**D.6.1**