WTG7_VIABILITA'

Sezione 1

Progressiva: 0+050.00
Scala: 1:250
Quota di Riferimento: 650.00

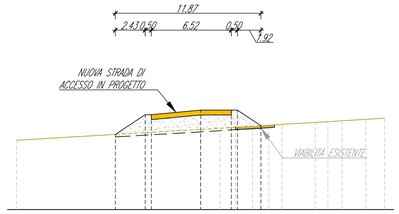

PROGRESSIVE TERRENO	-15.00				0.00	1.58	2.85	4.23	5.55	6.64	9.35	10.17	11.54	13.47	15.00
QUOTE TERRENO	655.65				656.54	656.63	656.72	656.80	656.87	656.94	657.10	657.17	657.24	657.35	657.45
PROGRESSIVE PROGETTO		-6.85	-1.52	-1.00	0.00	1.50	2.00	4.92							
QUOTE PROGETTO		656.13	657.74	657.74	658.11	658.11	658.11	656.84							

WTG7_VIABILITA'

Sezione 2

Progressiva: 0+100.00
Scala: 1:250
Quota di Riferimento: 650.00

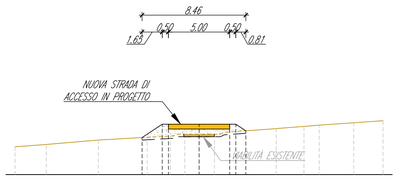

PROGRESSIVE TERRENO	-15.00	-12.45	-8.21	-4.23	-2.34	-1.16	0.00	1.25	6.29	8.35	9.79	12.61	15.00
QUOTE TERRENO	652.27	652.46	652.82	653.04	653.14	653.20	653.20	653.20	653.75	653.83	654.03	654.23	654.40
PROGRESSIVE PROGETTO				-4.65	-3.00	-2.50	0.00	1.50					
QUOTE PROGETTO				653.02	654.11	654.11	654.11	654.11					

WTG7_VIABILITA'

Sezione 3

Progressiva: 0+200.00
Scala: 1:250
Quota di Riferimento: 645.00

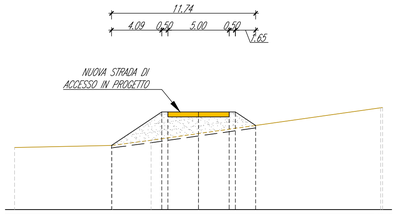

PROGRESSIVE TERRENO	-15.00	-7.01	-3.86	0.00	14.85	15.00	
QUOTE TERRENO	630.06	630.24	630.66	631.20	653.00	653.82	
PROGRESSIVE PROGETTO		-7.09	-3.00	-2.50	0.00	2.50	4.65
QUOTE PROGETTO		630.24	652.96	652.96	652.96	652.96	651.86

WTG7_VIABILITA'

Sezione 4

Progressiva: 0+300.00
Scala: 1:250
Quota di Riferimento: 655.00

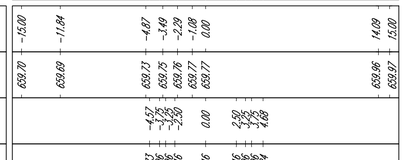

PROGRESSIVE TERRENO	-15.00	-11.84	-4.87	-3.49	-2.29	-1.08	0.00					14.09	15.00
QUOTE TERRENO	639.70	639.69	639.73	639.75	639.76	639.77	639.77					639.96	639.97
PROGRESSIVE PROGETTO			-4.57	-3.25	-2.50	0.00		2.50	3.75	4.88			
QUOTE PROGETTO			639.73	639.46	639.46	639.46		639.46	639.46	639.84			

WTG7_VIABILITA'

Sezione 5

Progressiva: 0+400.00
Scala: 1:250
Quota di Riferimento: 655.00

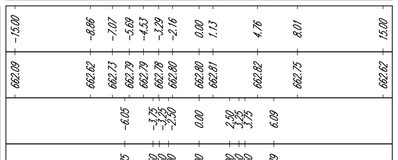

PROGRESSIVE TERRENO	-15.00	-8.86	-7.01	-5.69	-4.53	-3.29	-2.16	0.00	1.13	4.16	8.01		15.00
QUOTE TERRENO	662.09	662.02	662.13	662.79	662.78	662.80	662.80	662.80	662.81	662.82	662.75		662.62
PROGRESSIVE PROGETTO			-6.05	-1.75	-3.00	-2.50		0.00		2.50	3.75	6.09	
QUOTE PROGETTO			662.75	660.50	661.00	661.00		661.00		661.00	660.50	662.79	

WTG7_VIABILITA'

Sezione 6

Progressiva: 0+500.00
Scala: 1:250
Quota di Riferimento: 655.00

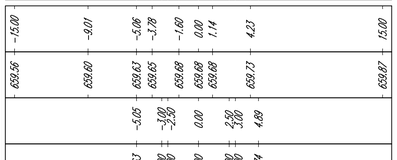

PROGRESSIVE TERRENO	-15.00	-9.01	-5.06	-3.78	-1.60	0.00	1.14	4.23					15.00
QUOTE TERRENO	639.56	639.60	639.63	639.65	639.68	639.68	639.68	639.73					639.87
PROGRESSIVE PROGETTO			-5.03	-3.00	-2.50	0.00		2.50	3.00	4.89			
QUOTE PROGETTO			639.63	661.00	661.00	661.00		661.00	661.00	639.74			

WTG7_VIABILITA'

Sezione 7

Progressiva: 0+600.00
Scala: 1:250
Quota di Riferimento: 655.00

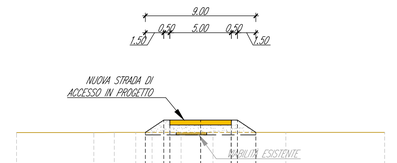

PROGRESSIVE TERRENO	-15.00	-8.71	-7.03	-5.28	-3.96	-1.60	0.00	1.01	2.43	6.95			15.00
QUOTE TERRENO	659.99	659.99	660.00	660.00	660.00	660.00	660.00	660.00	660.00	660.00			660.00
PROGRESSIVE PROGETTO			-4.50	-3.00	-2.50	0.00		2.50	3.00	4.50			
QUOTE PROGETTO			660.00	661.00	661.00	661.00		661.00	661.00	660.00			

WTG7_VIABILITA'

Sezione 8

Progressiva: 0+700.00
Scala: 1:250
Quota di Riferimento: 655.00

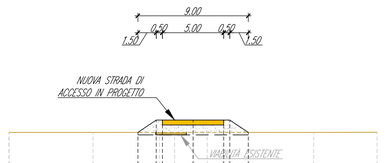

PROGRESSIVE TERRENO	-15.00	-15.00	-8.15	-2.73	-1.50	0.00	1.15			9.84			15.00
QUOTE TERRENO	660.00	660.00	660.00	660.00	660.00	660.00	660.00			660.00			660.01
PROGRESSIVE PROGETTO			-4.50	-3.00	-2.50	0.00		2.50	3.00	4.50			
QUOTE PROGETTO			660.00	661.00	661.00	661.00		661.00	661.00	660.00			

WTG7_VIABILITA'

Sezione 9

Progressiva: 0+750.00
Scala: 1:250
Quota di Riferimento: 655.00

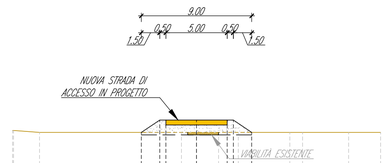

PROGRESSIVE TERRENO	-15.00	-14.91	-12.80			-1.27	0.00	1.79	3.40	7.61	8.65	12.41	15.00
QUOTE TERRENO	660.16	660.16	660.00			660.00	660.00	660.00	660.00	660.00	660.00	660.00	660.00
PROGRESSIVE PROGETTO						-4.50	-3.00	-2.50	0.00	2.50	3.00	4.50	
QUOTE PROGETTO						660.00	661.00	661.00	661.00	661.00	661.00	660.00	

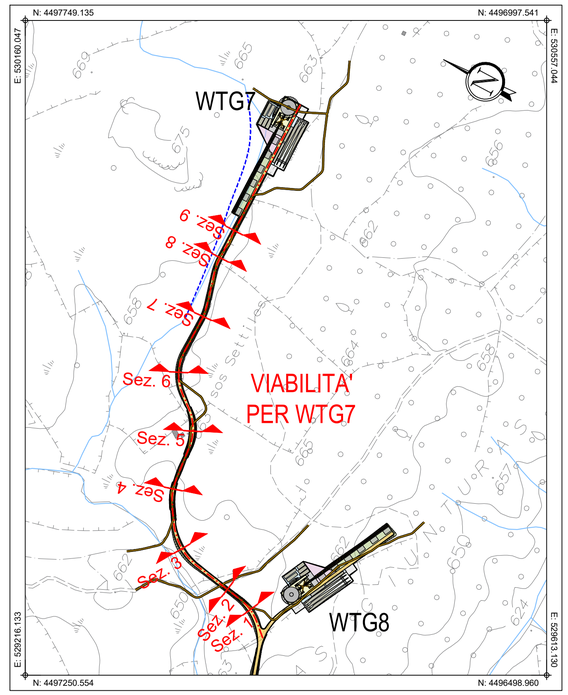

PLANIMETRIA DI INQUADRAMENTO
Scala 1:5.000

Comune di Buddusò

Comune di Alà dei Sardi

Regione Sardegna

PROGETTO PER LA REALIZZAZIONE DEL PARCO EOLICO "BUDDUSO' SUD I" NEL TERRITORIO DEI COMUNI DI BUDDUSO' E ALA' DEI SARDI (SS)

PROGETTO DEFINITIVO

PROPONENTE

AEI WIND PROJECT XII S.R.L.
Via Savoia n. 78
00198 - Roma
PEC: aeiwindprojectxii@legalmail.it

OGGETTO

06. ADEGUAMENTO VIABILITA' ESISTENTE E NUOVA VIABILITA'

ADEGUAMENTO VIABILITA' PER AEROGENERATORE WTG7
SEZIONI DI PROGETTO

TIMBRI E FIRME

STUDIO ROSSO INGEGNERI ASSOCIATI
VIA ROSOLINO PILO N. 11 - 10143 - TORINO
VIA IS MAGLIAS N. 178 - 09122 - CAGLIARI
TEL. +39 011 43 77 242
studiorosso@legalmail.it
info@sria.it
www.sria.it

dott. ing. Roberto SESENNA
Ordine degli Ingegneri della Provincia di Torino
Posizione n.8530J
Cod. Fisc. SSN RRT 75B12 C665C

dott. ing. Fabio AMBROGIO
Ordine degli Ingegneri della Provincia di Torino
Posizione n.238
Cod. Fisc. MBR FBA 78M03 B594K

dott. ing. Luca DEMURTAS
Ordine degli Ingegneri della Provincia di Cagliari
Posizione n.6062
Cod. Fisc. DMR LCU 77E10 E441L

CONSULENZA

Coordinatore e responsabile delle attività: Dott. ing. Giorgio Efisio DEMURTAS
Consulenza studi ambientali: Dott. for. Piero RUBIU
SIATER s.r.l. VIA CASULA N. 7 - 07100 - SASSARI
Studio Cloed VIA IS MIRRIONIS N. 178 - 09121 - CAGLIARI

CONTROLLO QUALITA'

DESCRIZIONE	EMISSIONE	
DATA	DIC/2023	
COD. LAVORO	829/SR	
TIPOL. LAVORO	D	
SETTORE	6	
N. ATTIVITA'	-	
TIPOL. ELAB.	SZ	
TIPOL. DOC.	T	
ID ELABORATO	16	
VERSIONE	0	

REDATTO
ing. Fabio AMBROGIO

CONTROLLATO
ing. Luca DEMURTAS

APPROVATO
ing. Roberto SESENNA

SCALA: 1:250

ELABORATO

D.6.16

Diritti riservati ex art. 2578 C.C. - Riproduzione e consegna a terzi solo su specifica autorizzazione.