

PLANIMETRIA DI INQUADRAMENTO  
Scala 1:50.000


**GEOREFERENZIAZIONE**

Datum: WGS84 - ETRF 2000  
 Ellissoide: WGS84  
 Proiezione: UTM (Universal Transversal Mercator)  
 Zone: 32N (6° E to 12° E)  
 Longitudine origine: 9° Est  
 Latitudine origine: 0°  
 Falso Est: 500'000.00  
 Falso Nord: 0  
 Fattore di scala: 0.9996 (0,9996 < m < 1,0004)  
 Copertura: Italgeo2005 grigliato IGM

**ANDAMENTO PLANIMETRICO**


**LIVELLETTE**

**QUOTE PROGETTO PUNTI NOTEVOLI**

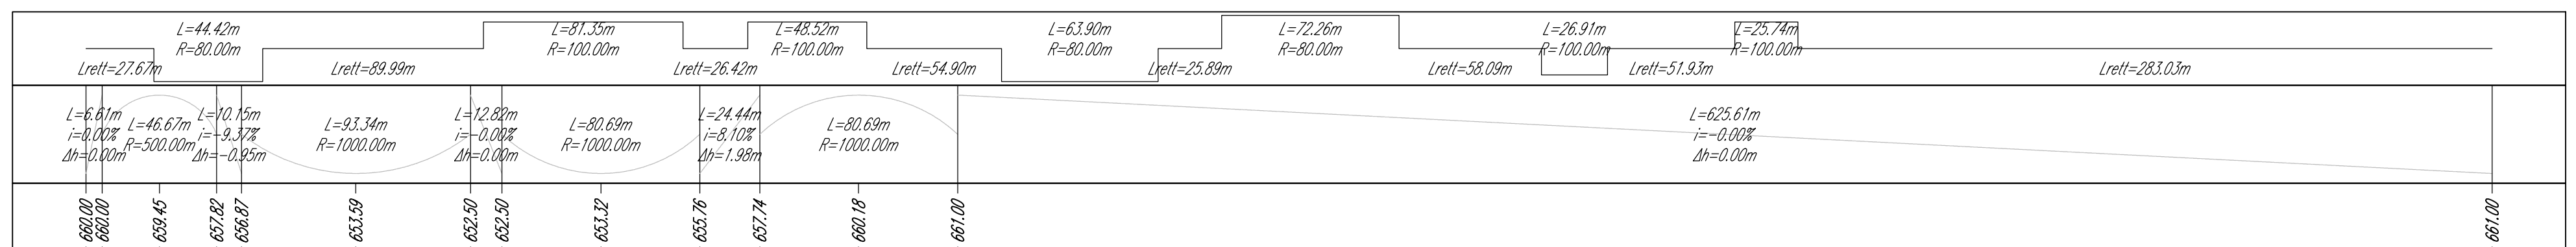

**WTG\_VIABILITA'**

Scala : 2000:2000  
Q.Rif. : 560.00

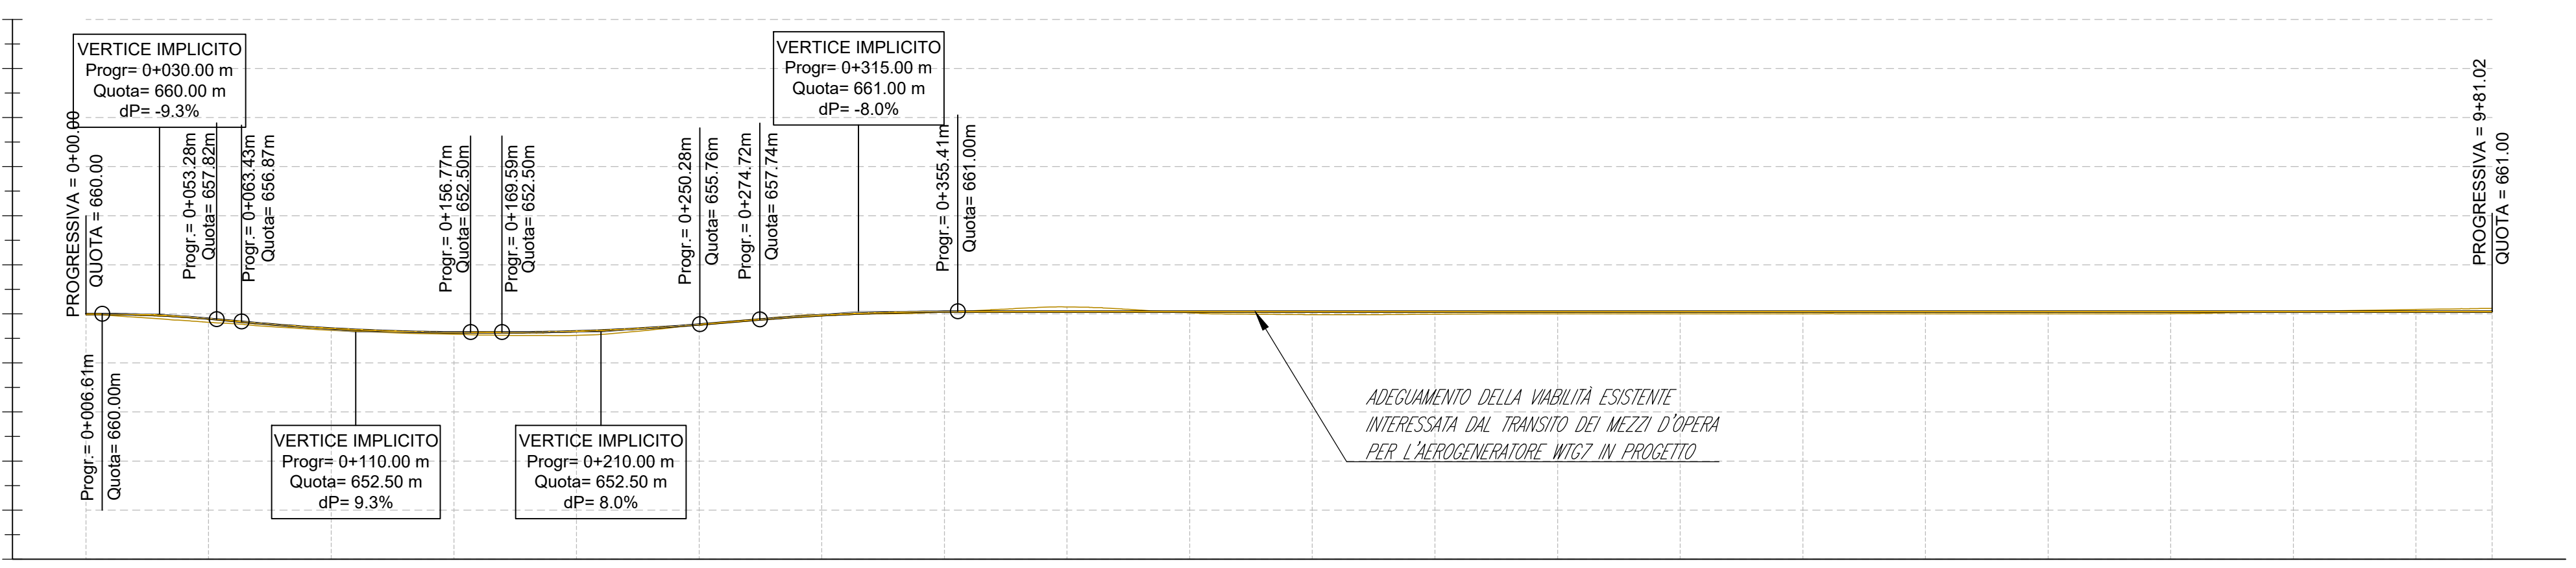

**NUMERO SEZIONE**

**DISTANZE PROGRESSIVE**

**DISTANZE PARZIALI**

**QUOTE TERRENO ATTUALE**

**ETTOMETRICHE**

1	2	3	4	5	6	7	8	9	???	???
0+000.00	0+050.00	0+100.00	0+150.00	0+200.00	0+250.00	0+300.00	0+350.00	0+400.00	0+450.00	0+500.00
50.00	50.00	50.00	50.00	50.00	50.00	50.00	50.00	50.00	50.00	50.00
660.00	656.54	653.30	651.67	651.20	655.57	659.77	660.73	662.80	660.45	659.68
0+000	0+100	0+200	0+300	0+400	0+500	0+600	0+700	0+800	0+900	0+981



PROGETTO PER LA REALIZZAZIONE DEL PARCO EOLICO "BUDDUSO" SUD I" NEL TERRITORIO DEI COMUNI DI BUDDUSO' E ALA' DEI SARDI (SS)  
**PROGETTO DEFINITIVO**

**AEI WIND PROJECT XII S.R.L.**  
 Via Savoia n. 78  
 00198 - Roma  
 PEC: aeiwindprojectxii@legalmail.it

**06. ADEGUAMENTO VIABILITA' ESISTENTE E NUOVA VIABILITA'**  
**ADEGUAMENTO VIABILITA' PER AEROGENERATORE WTG7**  
**PLANIMETRIA E PROFILO DI PROGETTO**

**STUDIO ROSSO INGEGNERI ASSOCIATI**  
 dott. ing. Roberto SESENNA  
 Ordine degli Ingegneri della Provincia di Torino  
 Posizione n.0350  
 Cod. Fisc. SSN RRT 73812 0665C

**STUDIO CIOEA**  
 dott. ing. Fabio AMBROGIO  
 Ordine degli Ingegneri della Provincia di Cagliari  
 Posizione n.038  
 Cod. Fisc. MBR FBA 73813 8594K

**STUDIO ROSA**  
 dott. ing. Luca DEMURTAS  
 Ordine degli Ingegneri della Provincia di Cagliari  
 Posizione n.6062  
 Cod. Fisc. DMR LCU 77E10 E441L

COORDINATORE E RESPONSABILE DELLE ATTIVITA': Dott. ing. Giorgio Efisio DEMURTAS  
 CONSULTAZIONE  
 Consulenza studi ambientali: Dott. for. Piero RUBIU  
 SIATER S.r.l. VIA CASULA N. 7 - 09100 - SASSARI

REDAITTO: ing. Fabio AMBROGIO  
 CONTROLLATO: ing. Luca DEMURTAS  
 APPROVATO: ing. Roberto SESENNA

DESCRIZIONE EMISSIONE  
 DATA: DIC/2023  
 COD. LAVORO: 629SR  
 TIPOLOGIA LAVORO: D  
 SETTORE: 6  
 N. ATTIVITA': -  
 TIPOLOGIA ELAB.: PL  
 TIPOLOGIA DIS.: T  
 ID ELABORATO: 15  
 VERSIONE: 0

SCALA: 1:2.000

**ELABORATO D.6.15**