


WTG4_VIABILITA'

Sezione 1


Progressiva: 0+250.00
Scala: 1:250
Quota di Riferimento: 675.00

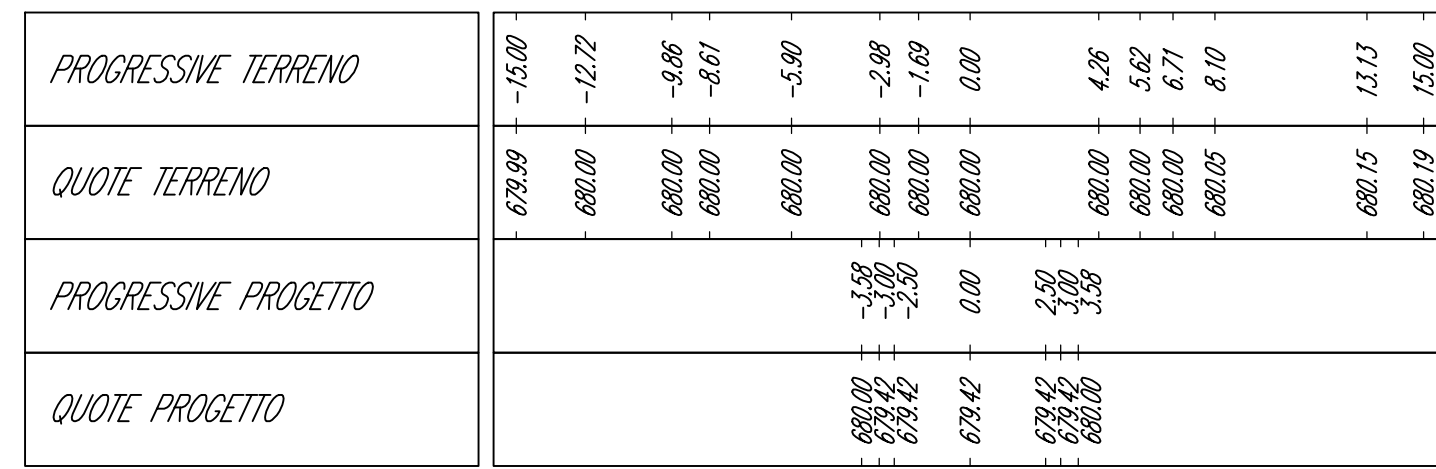

WTG4_VIABILITA'

Sezione 4


Progressiva: 0+500.00
Scala: 1:250
Quota di Riferimento: 685.00

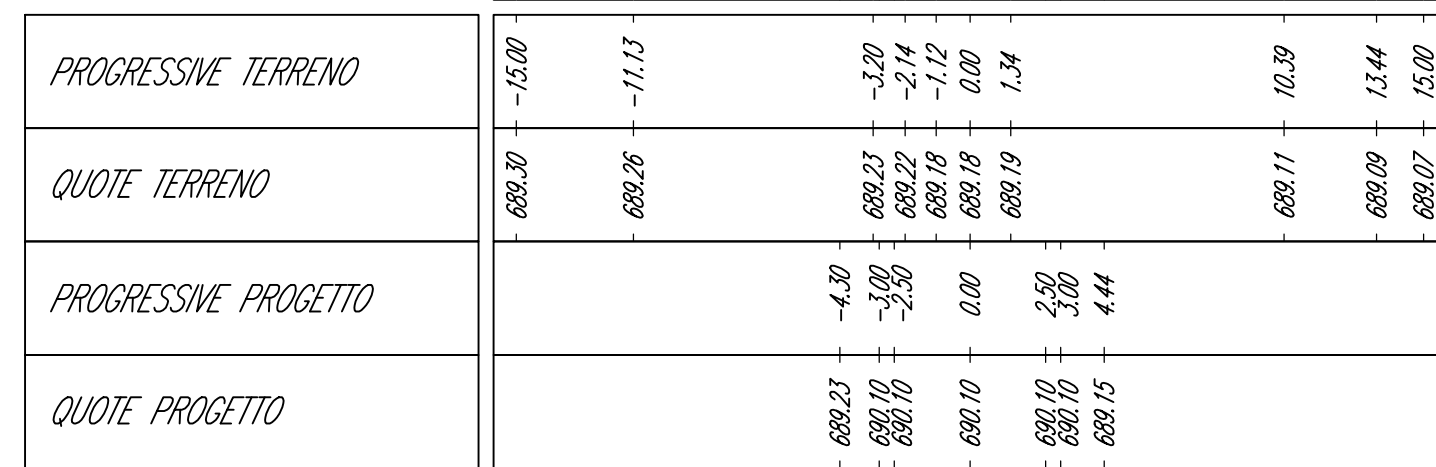

WTG4_VIABILITA'

Sezione 7


Progressiva: 0+800.00
Scala: 1:250
Quota di Riferimento: 690.00

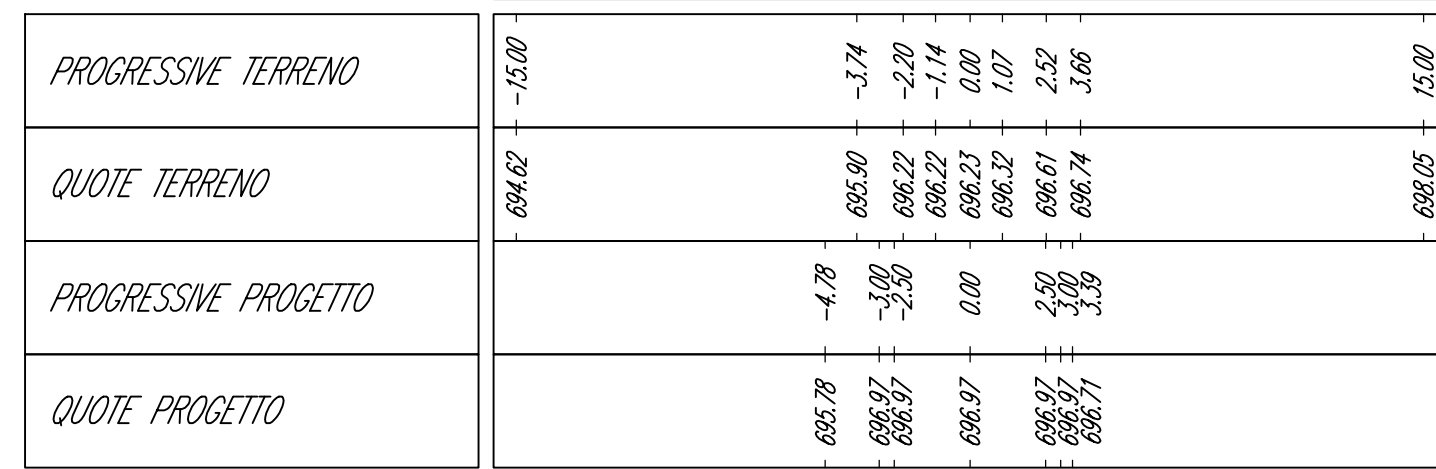

WTG4_VIABILITA'

Sezione 10


Progressiva: 1+100.00
Scala: 1:250
Quota di Riferimento: 690.00

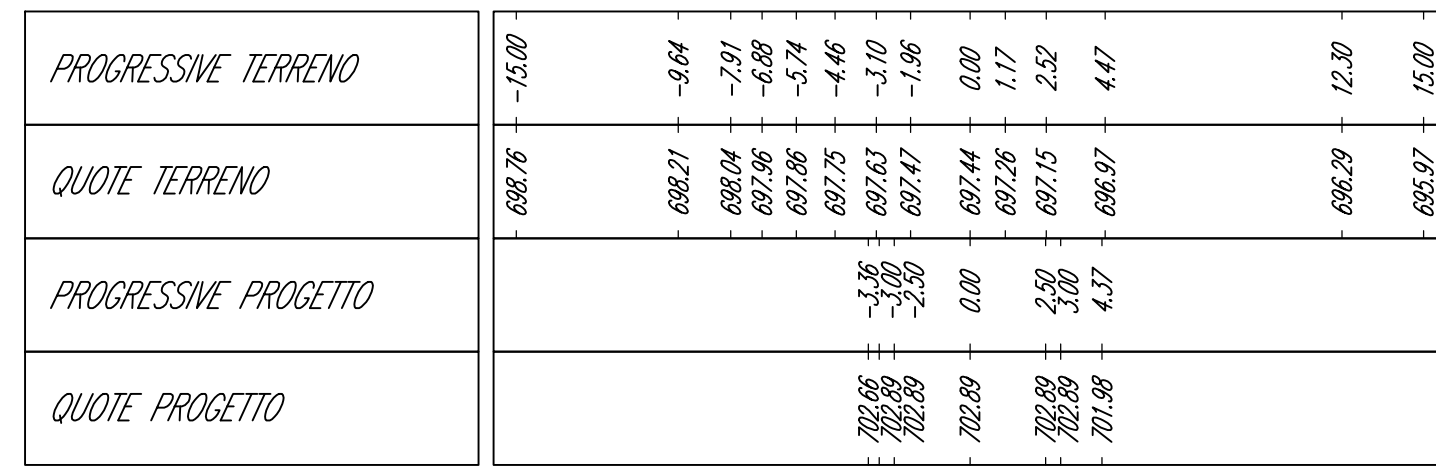

WTG4_VIABILITA'

Sezione 2


Progressiva: 0+300.00
Scala: 1:250
Quota di Riferimento: 675.00

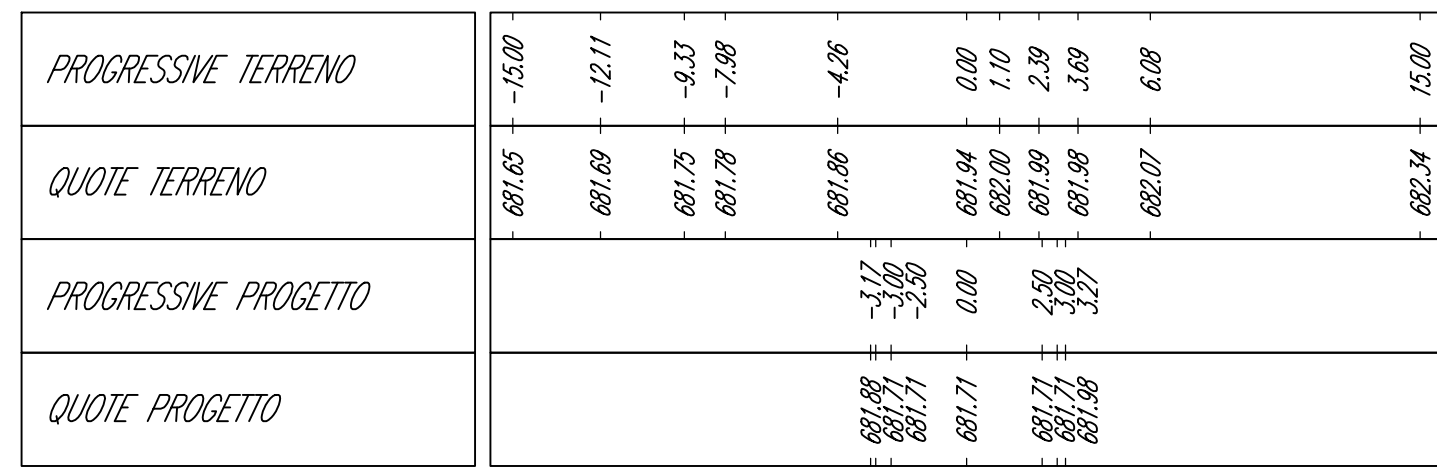

WTG4_VIABILITA'

Sezione 5


Progressiva: 0+600.00
Scala: 1:250
Quota di Riferimento: 695.00

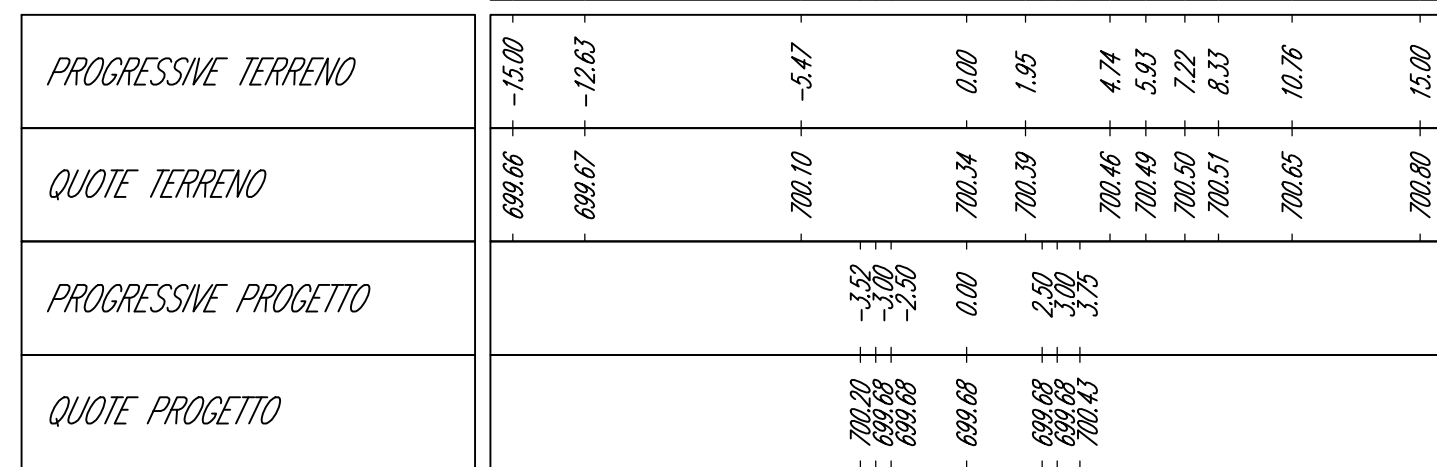

WTG4_VIABILITA'

Sezione 8


Progressiva: 0+900.00
Scala: 1:250
Quota di Riferimento: 690.00

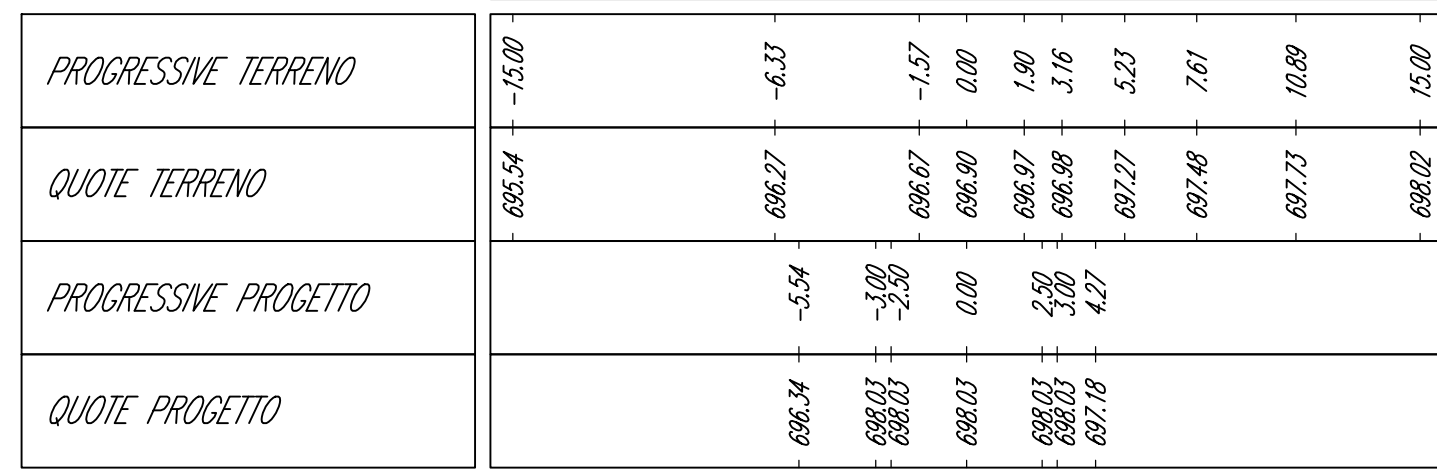

WTG4_VIABILITA'

Sezione 11


Progressiva: 1+200.00
Scala: 1:250
Quota di Riferimento: 695.00

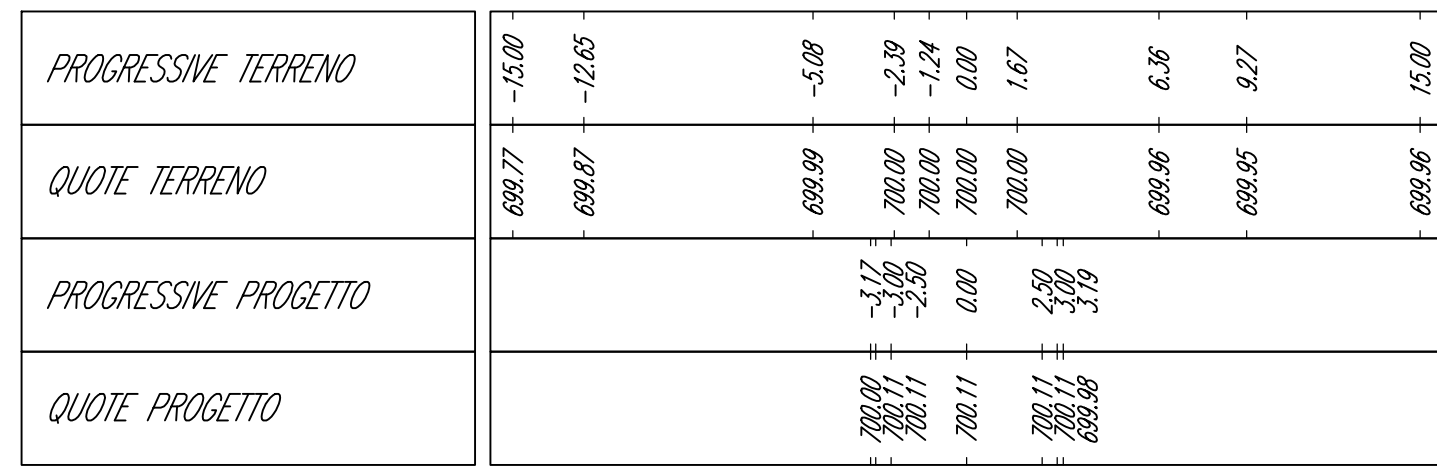

WTG4_VIABILITA'

Sezione 3


Progressiva: 0+400.00
Scala: 1:250
Quota di Riferimento: 680.00

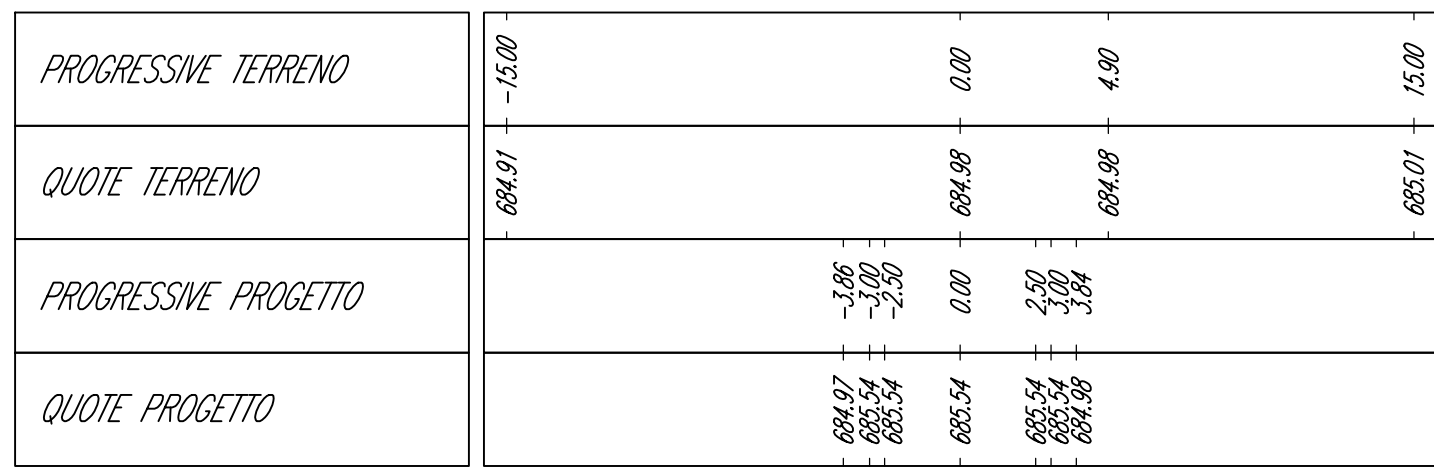

WTG4_VIABILITA'

Sezione 6


Progressiva: 0+700.00
Scala: 1:250
Quota di Riferimento: 695.00

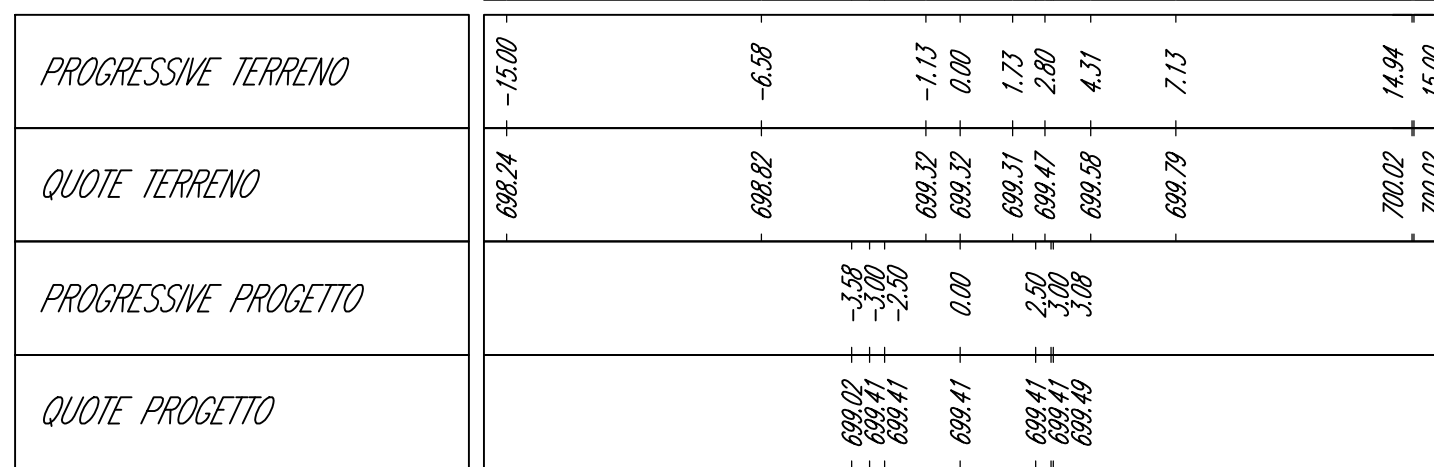

WTG4_VIABILITA'

Sezione 9



Progressiva: 1+000.00
Scala: 1:250
Quota di Riferimento: 695.00

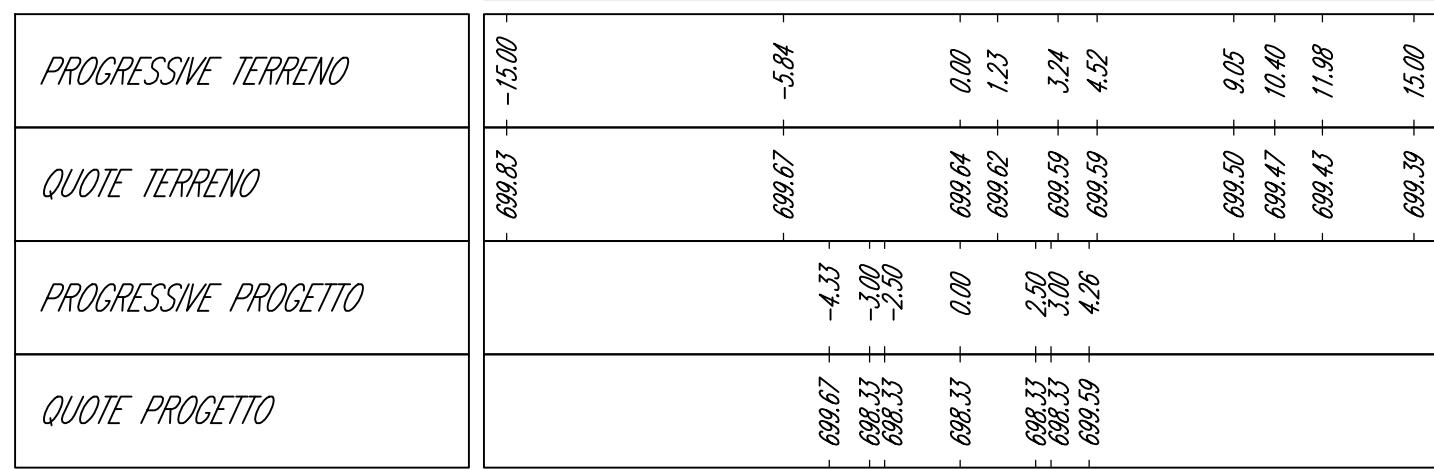

WTG4_VIABILITA'

Sezione 12

Progressiva: 1+250.00
Scala: 1:250
Quota di Riferimento: 695.00

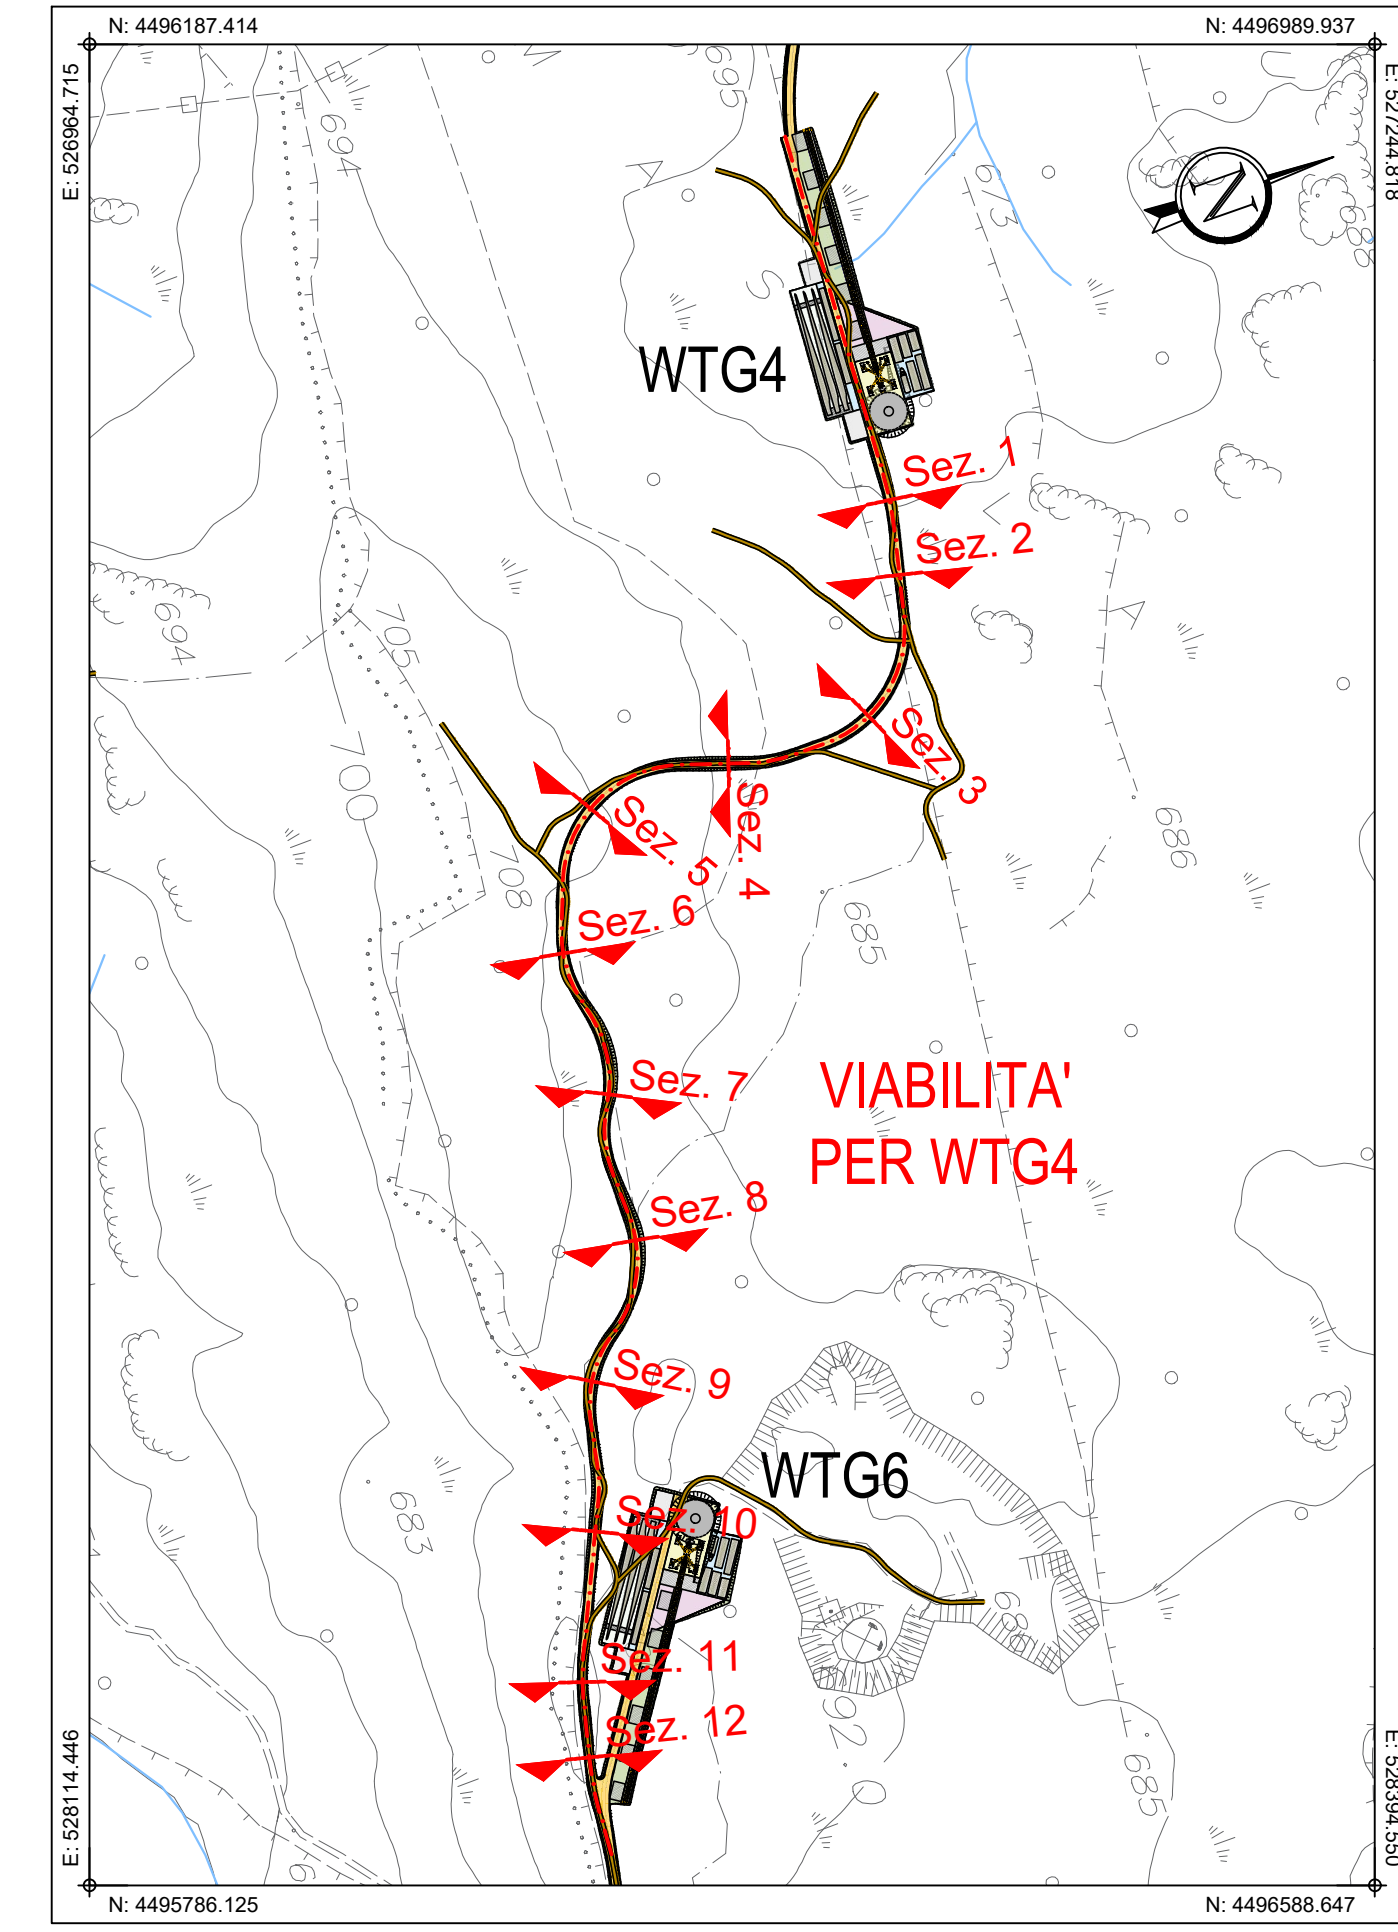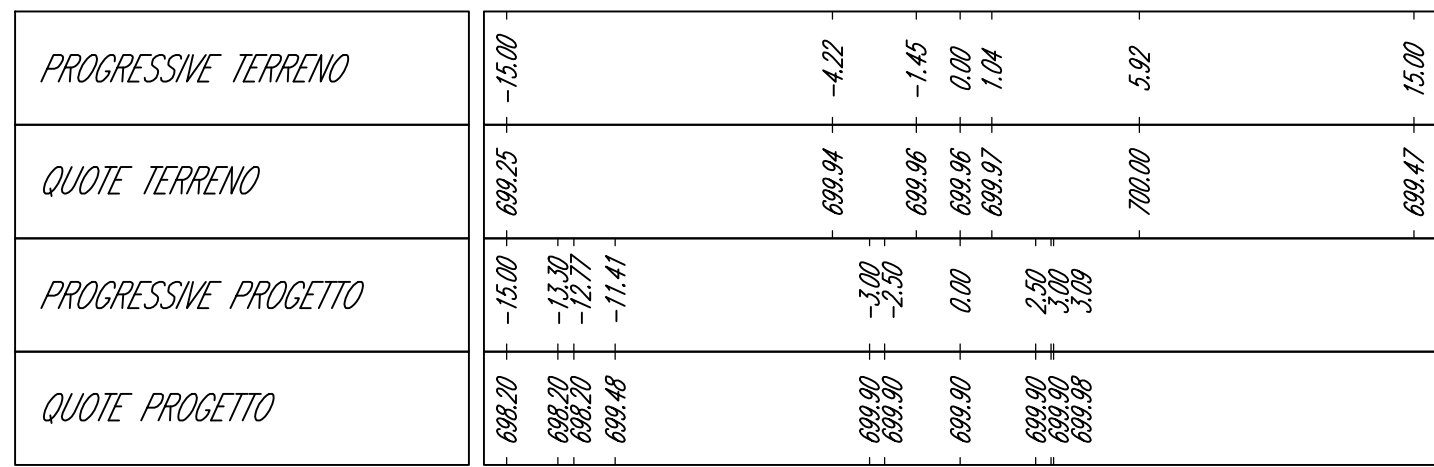

PLANIMETRIA DI INQUADRAMENTO
Scala 1:5.000



Comune di Budduso
Comune di Alà dei Sardi
Regione Sardegna

PROGETTO PER LA REALIZZAZIONE DEL PARCO EOLICO "BUDDUSO" SUD I" NEL TERRITORIO DEI COMUNI DI BUDDUSO' E ALA' DEI SARDI (SS)

PROGETTO DEFINITIVO

AEI WIND PROJECT XII S.R.L.
Via Savoia n. 78
00198 - Roma
PEC: aeiwindprojectxii@legalmail.it

AEI WIND PROJECT XII S.R.L.
P.zza S. Maria Maddalena n. 178 - 09122 - CAGLIARI
Via S. Maria n. 178 - 09122 - CAGLIARI

OGGETTO
06. ADEGUAMENTO VIABILITA' ESISTENTE E NUOVA VIABILITA'
ADEGUAMENTO VIABILITA' PER AEROGENERATORI WTG4 SEZIONI DI PROGETTO

STUDIO ROSSO
INGENERI ASSOCIATI
Via Rosolino Pilo n. 11 - 10143 - TORINO
Via S. Margherita n. 178 - 09122 - CAGLIARI
TEL. +39 011 43 77 242
studiorosso@legalmail.it
info@srta.it
www.sria.it

dot. ing. Roberto SESENNA
Ordine degli Ingegneri della Provincia di Torino
Posizione n. 8250
Cod. Fisc. SSN RRT 73812 0665C

dot. ing. Fabio AMBROGIO
Ordine degli Ingegneri della Provincia di Torino
Posizione n. 2388
Cod. Fisc. MBR FBA 73812 8594K

dot. ing. Luca DEMURTAS
Ordine degli Ingegneri della Provincia di Cagliari
Posizione n. 6062
Cod. Fisc. DMR LCU 77E10 E441L

COORDINATORE E RESPONSABILE DELLE ATTIVITA': Dott. ing. Giorgio Efisio DEMURTAS
CONSULENZA STUDI AMBIENTALI: Dott. for. Piero RUBIU
SIATER S.r.l. VIA CASULA N. 7 - 09100 - SASSARI

CONSULENZA
Studio Cioed
VIA S. MIRRONIS N. 178 - 09121 - CAGLIARI

DESCRIZIONE	EMMISSIONE	REDAITTO
DATA	DIC/2023	
COD. LAVORO	629SR	
TIPOL. LAVORO	D	
SETTORE	6	
N. ATTIVITA'	-	
TIPOL. ELAB.	SZ	
TIPOL. DOC.	T	
ID ELABORATO	10	
VERSIONE	0	

ING. FABIO AMBROGIO
ING. LUCA DEMURTAS
ING. ROBERTO SESENNA