

PLANIMETRIA AREE DI CANTIERE


Base carta: Carta Tecnica Regionale 1:10.000

Scala 1 : 10.000




GEOREFERENZIAZIONE

Datum: WGS84 - ETRF 2000
 Ellissoide: WGS84
 Proiezione: UTM (Universal Transversal Mercator)
 Zona: 32N (6° E to 12° E)
 Longitudine origine: 9° Est
 Latitudine origine: 0°
 Falso Est: 500'000.00
 Falso Nord: 0
 Fattore di scala: 0,9996 (0,9996 < m < 1,0004)
 Copertura: Italgeo2005 grigliato IGM

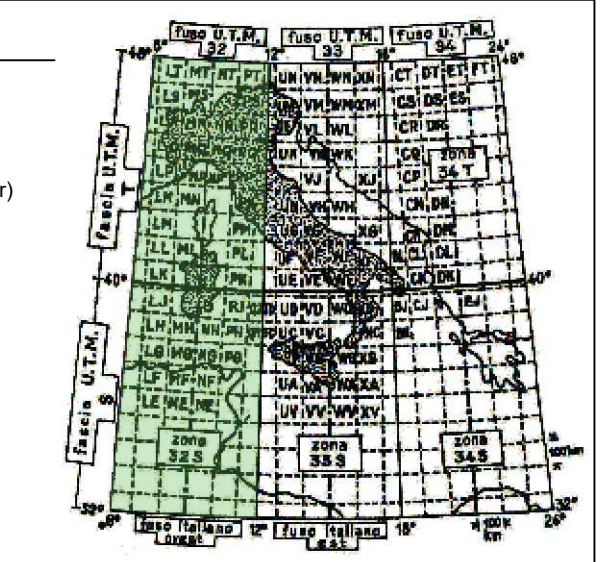



LEGENDA

Simbologia	Descrizione delle opere		
①	PARCHEGGIO AUTOVETTURE	⑤	AREA PEDONALE RECINTATA
②	BARACCAMENTI: UFFICIO DI DIREZIONE	⑥	PASSAGGIO PEDONALE
③	BARACCAMENTI: SPOGLIATOIO	—	RECINZIONE DI PROTEZIONE IN RETE IN POLIETILENE E RETE ELETTRICALDATA
④	BARACCAMENTI: SERVIZI IGIENICI	---	STACCONATA PER LA DELIMITAZIONE DEL PERCORSO PEDONALE

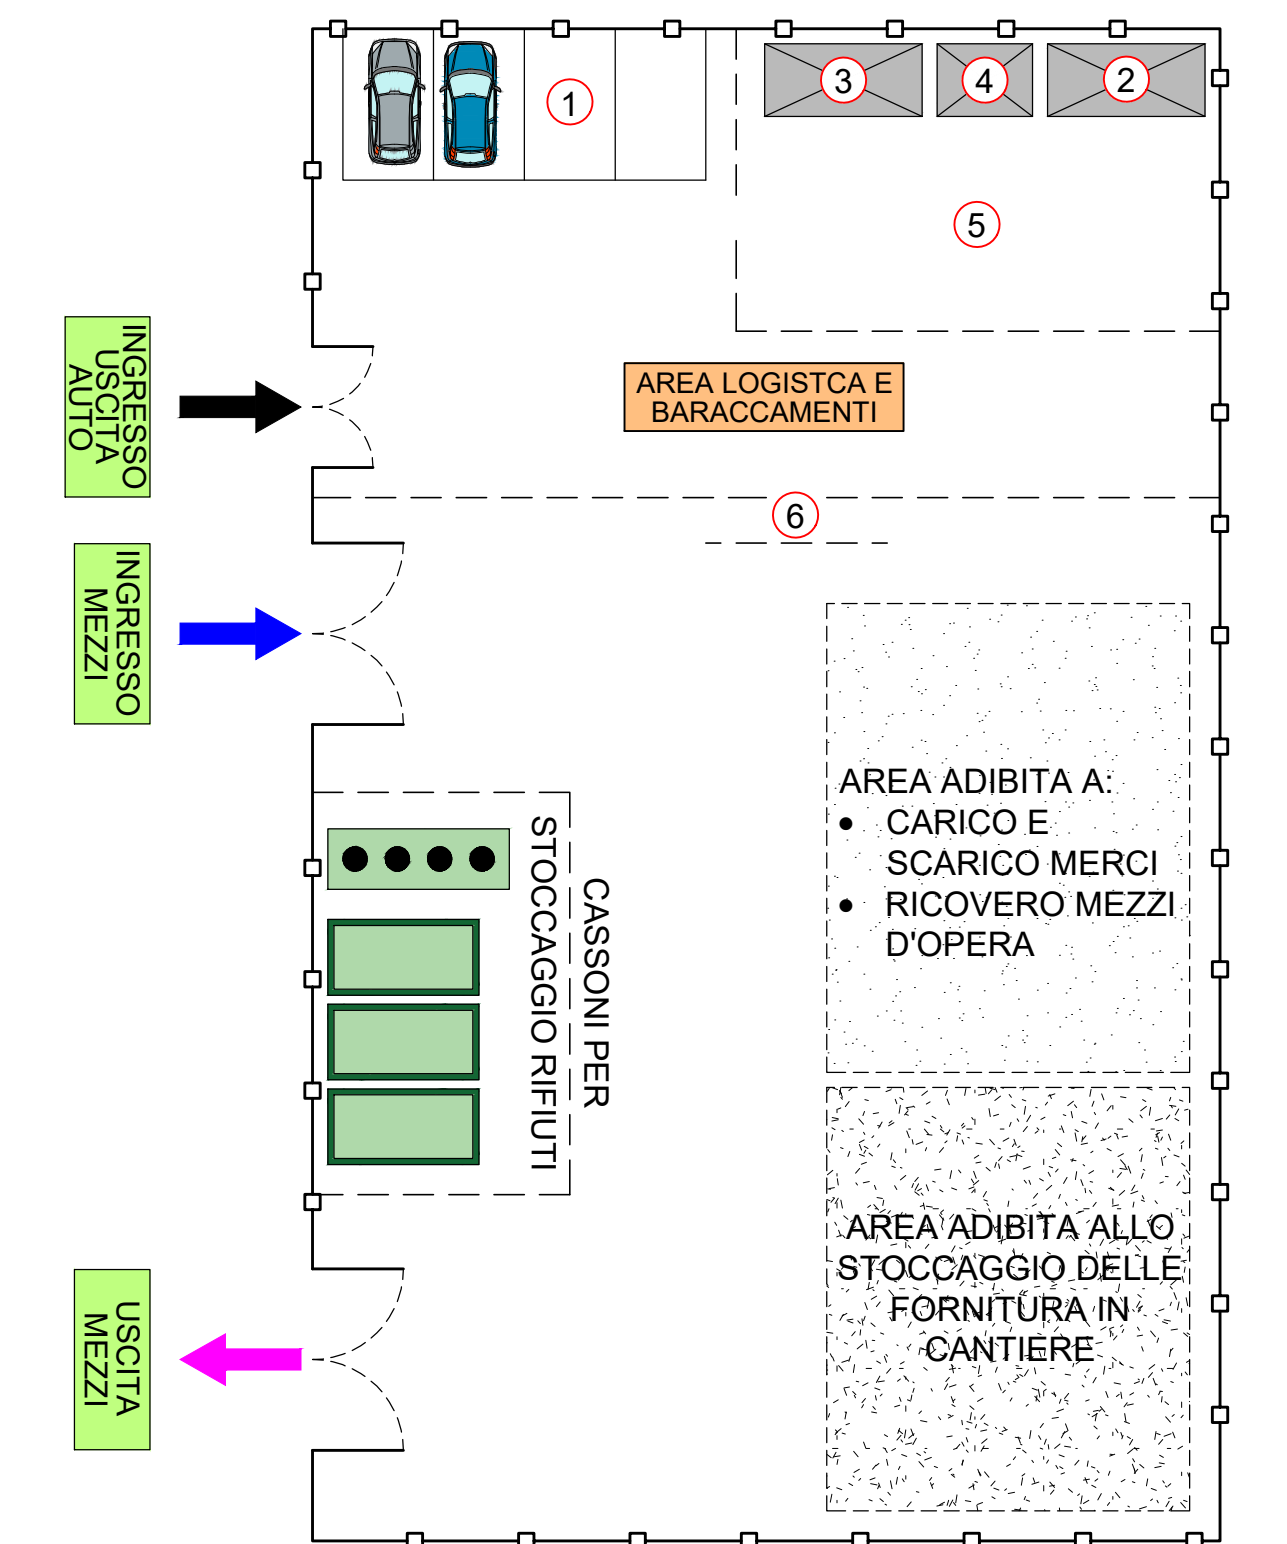


PLANIMETRIA AREA FISSA DI CANTIERE

Scala 1 : 250

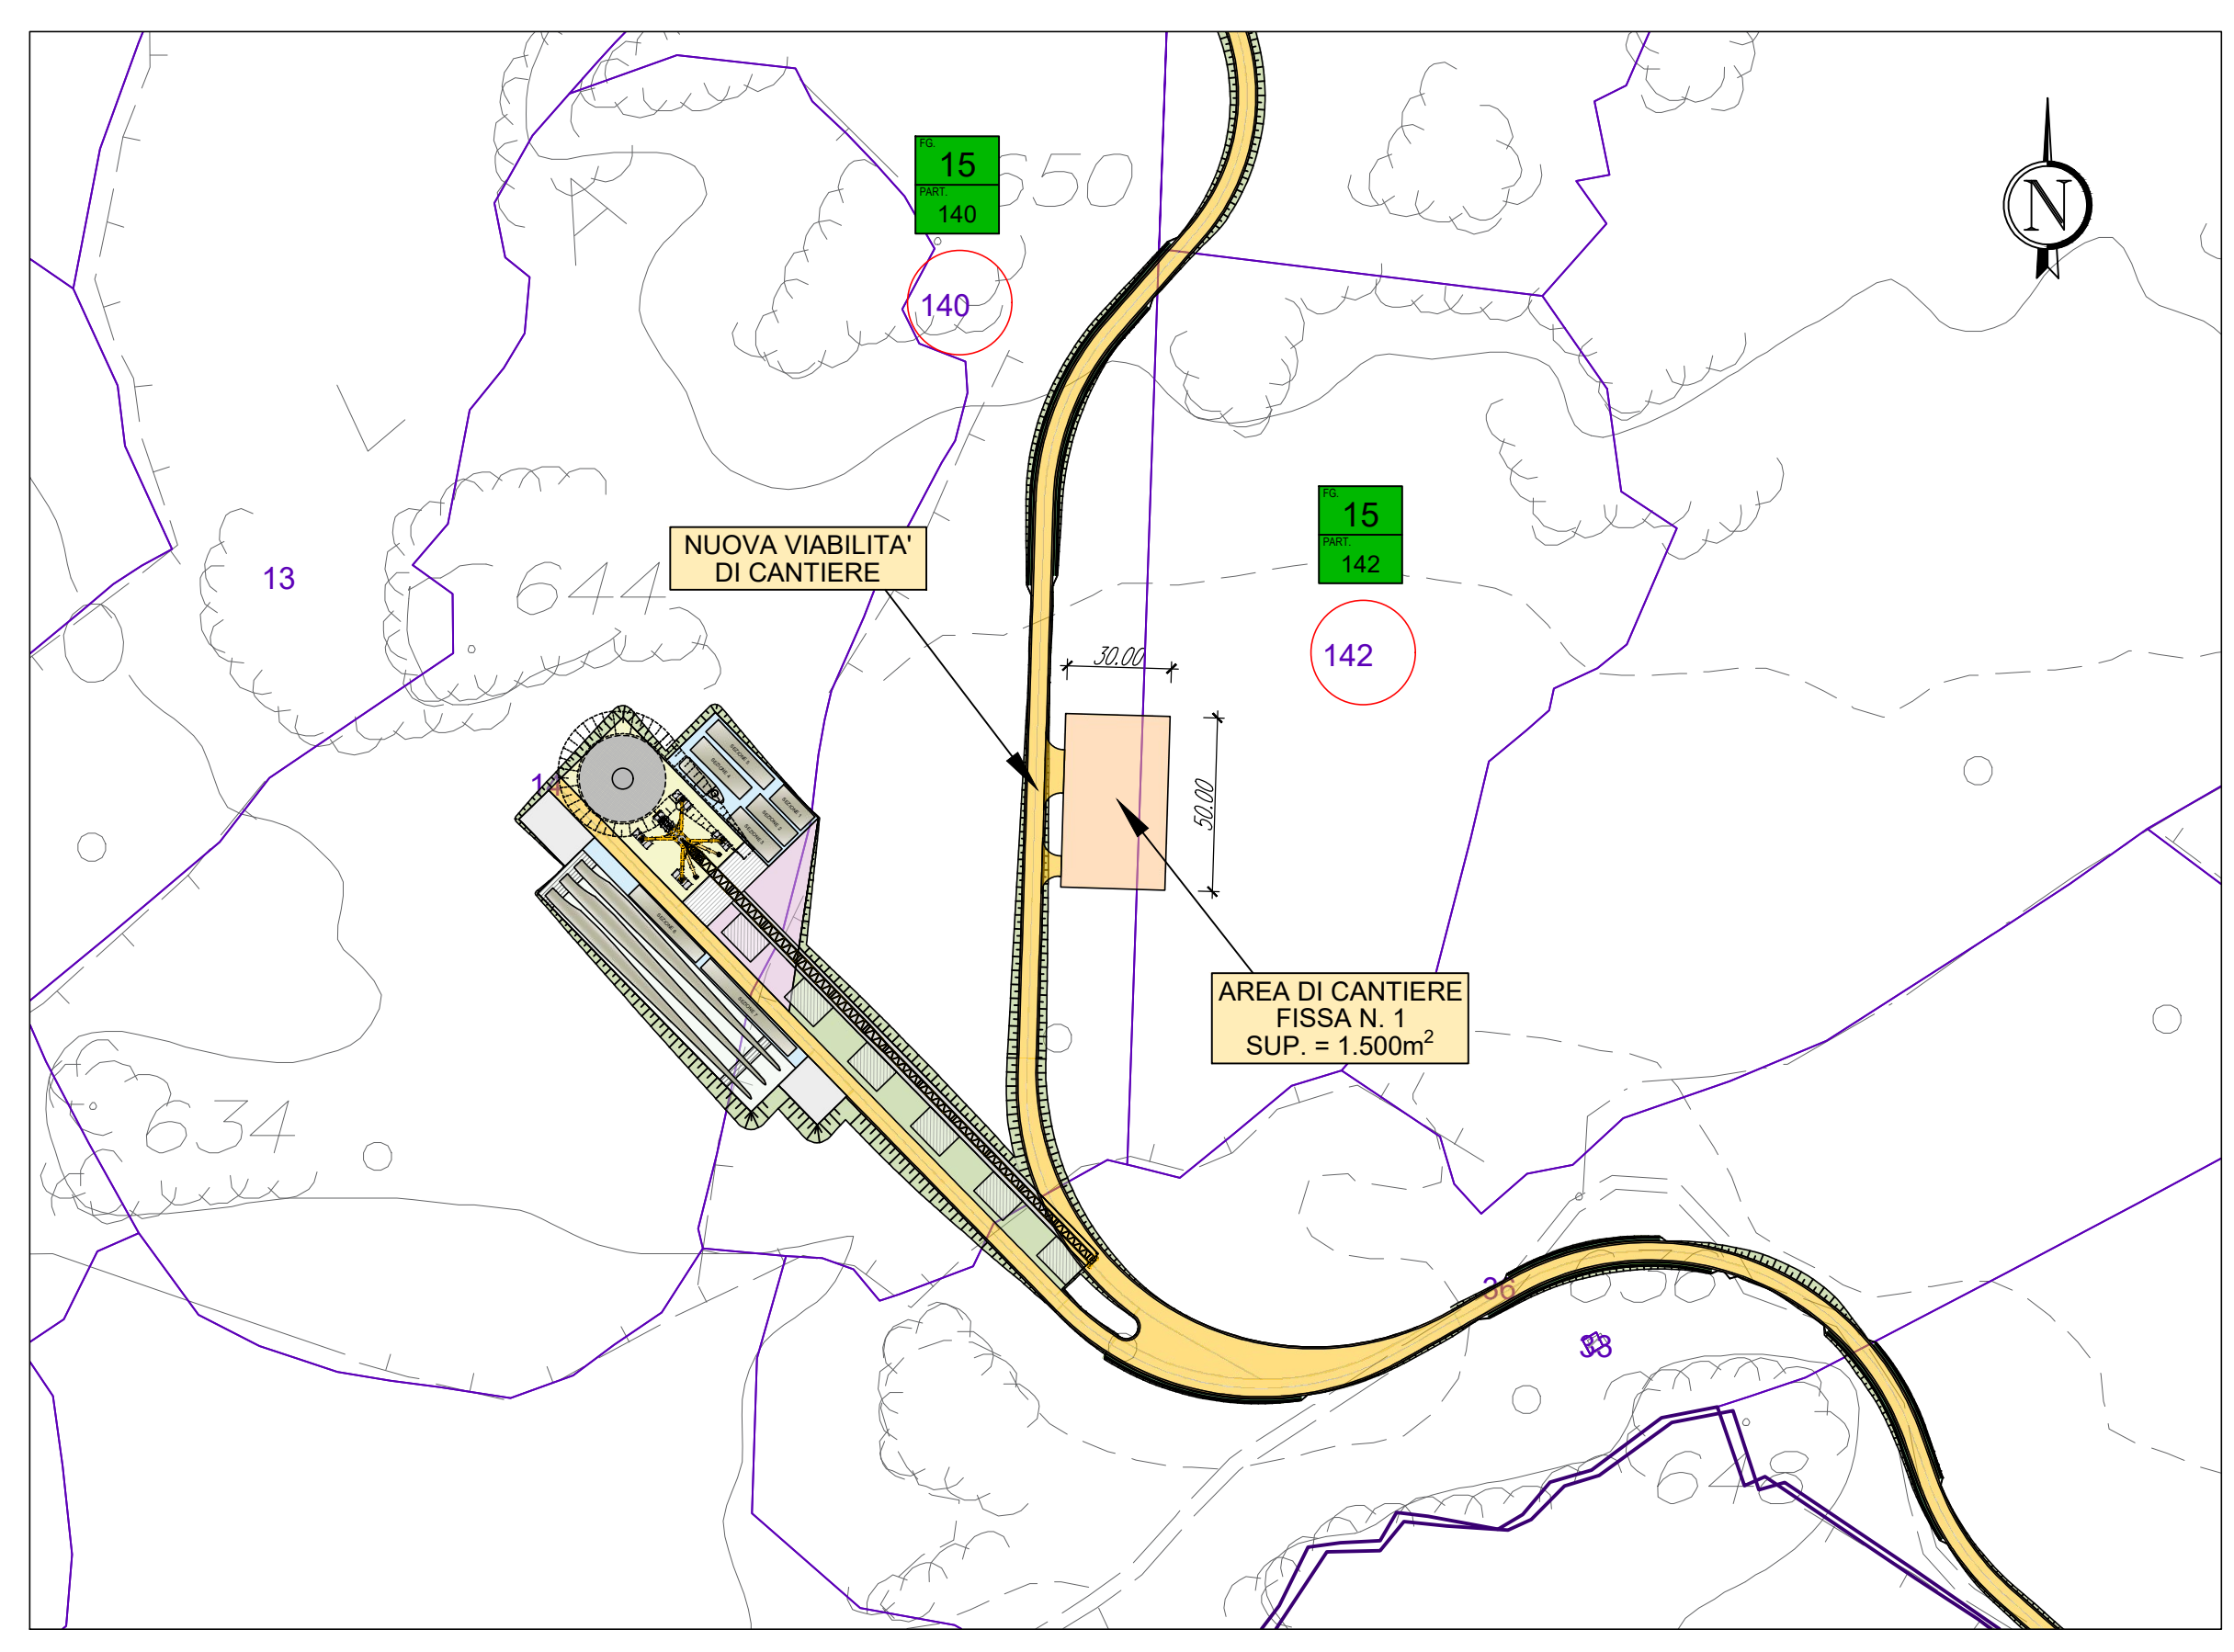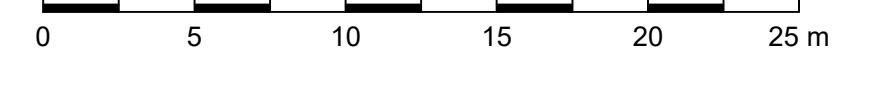

PLANIMETRIA CATASTALE AREA DI CANTIERE FISSA N. 1

Scala 1 : 2.000

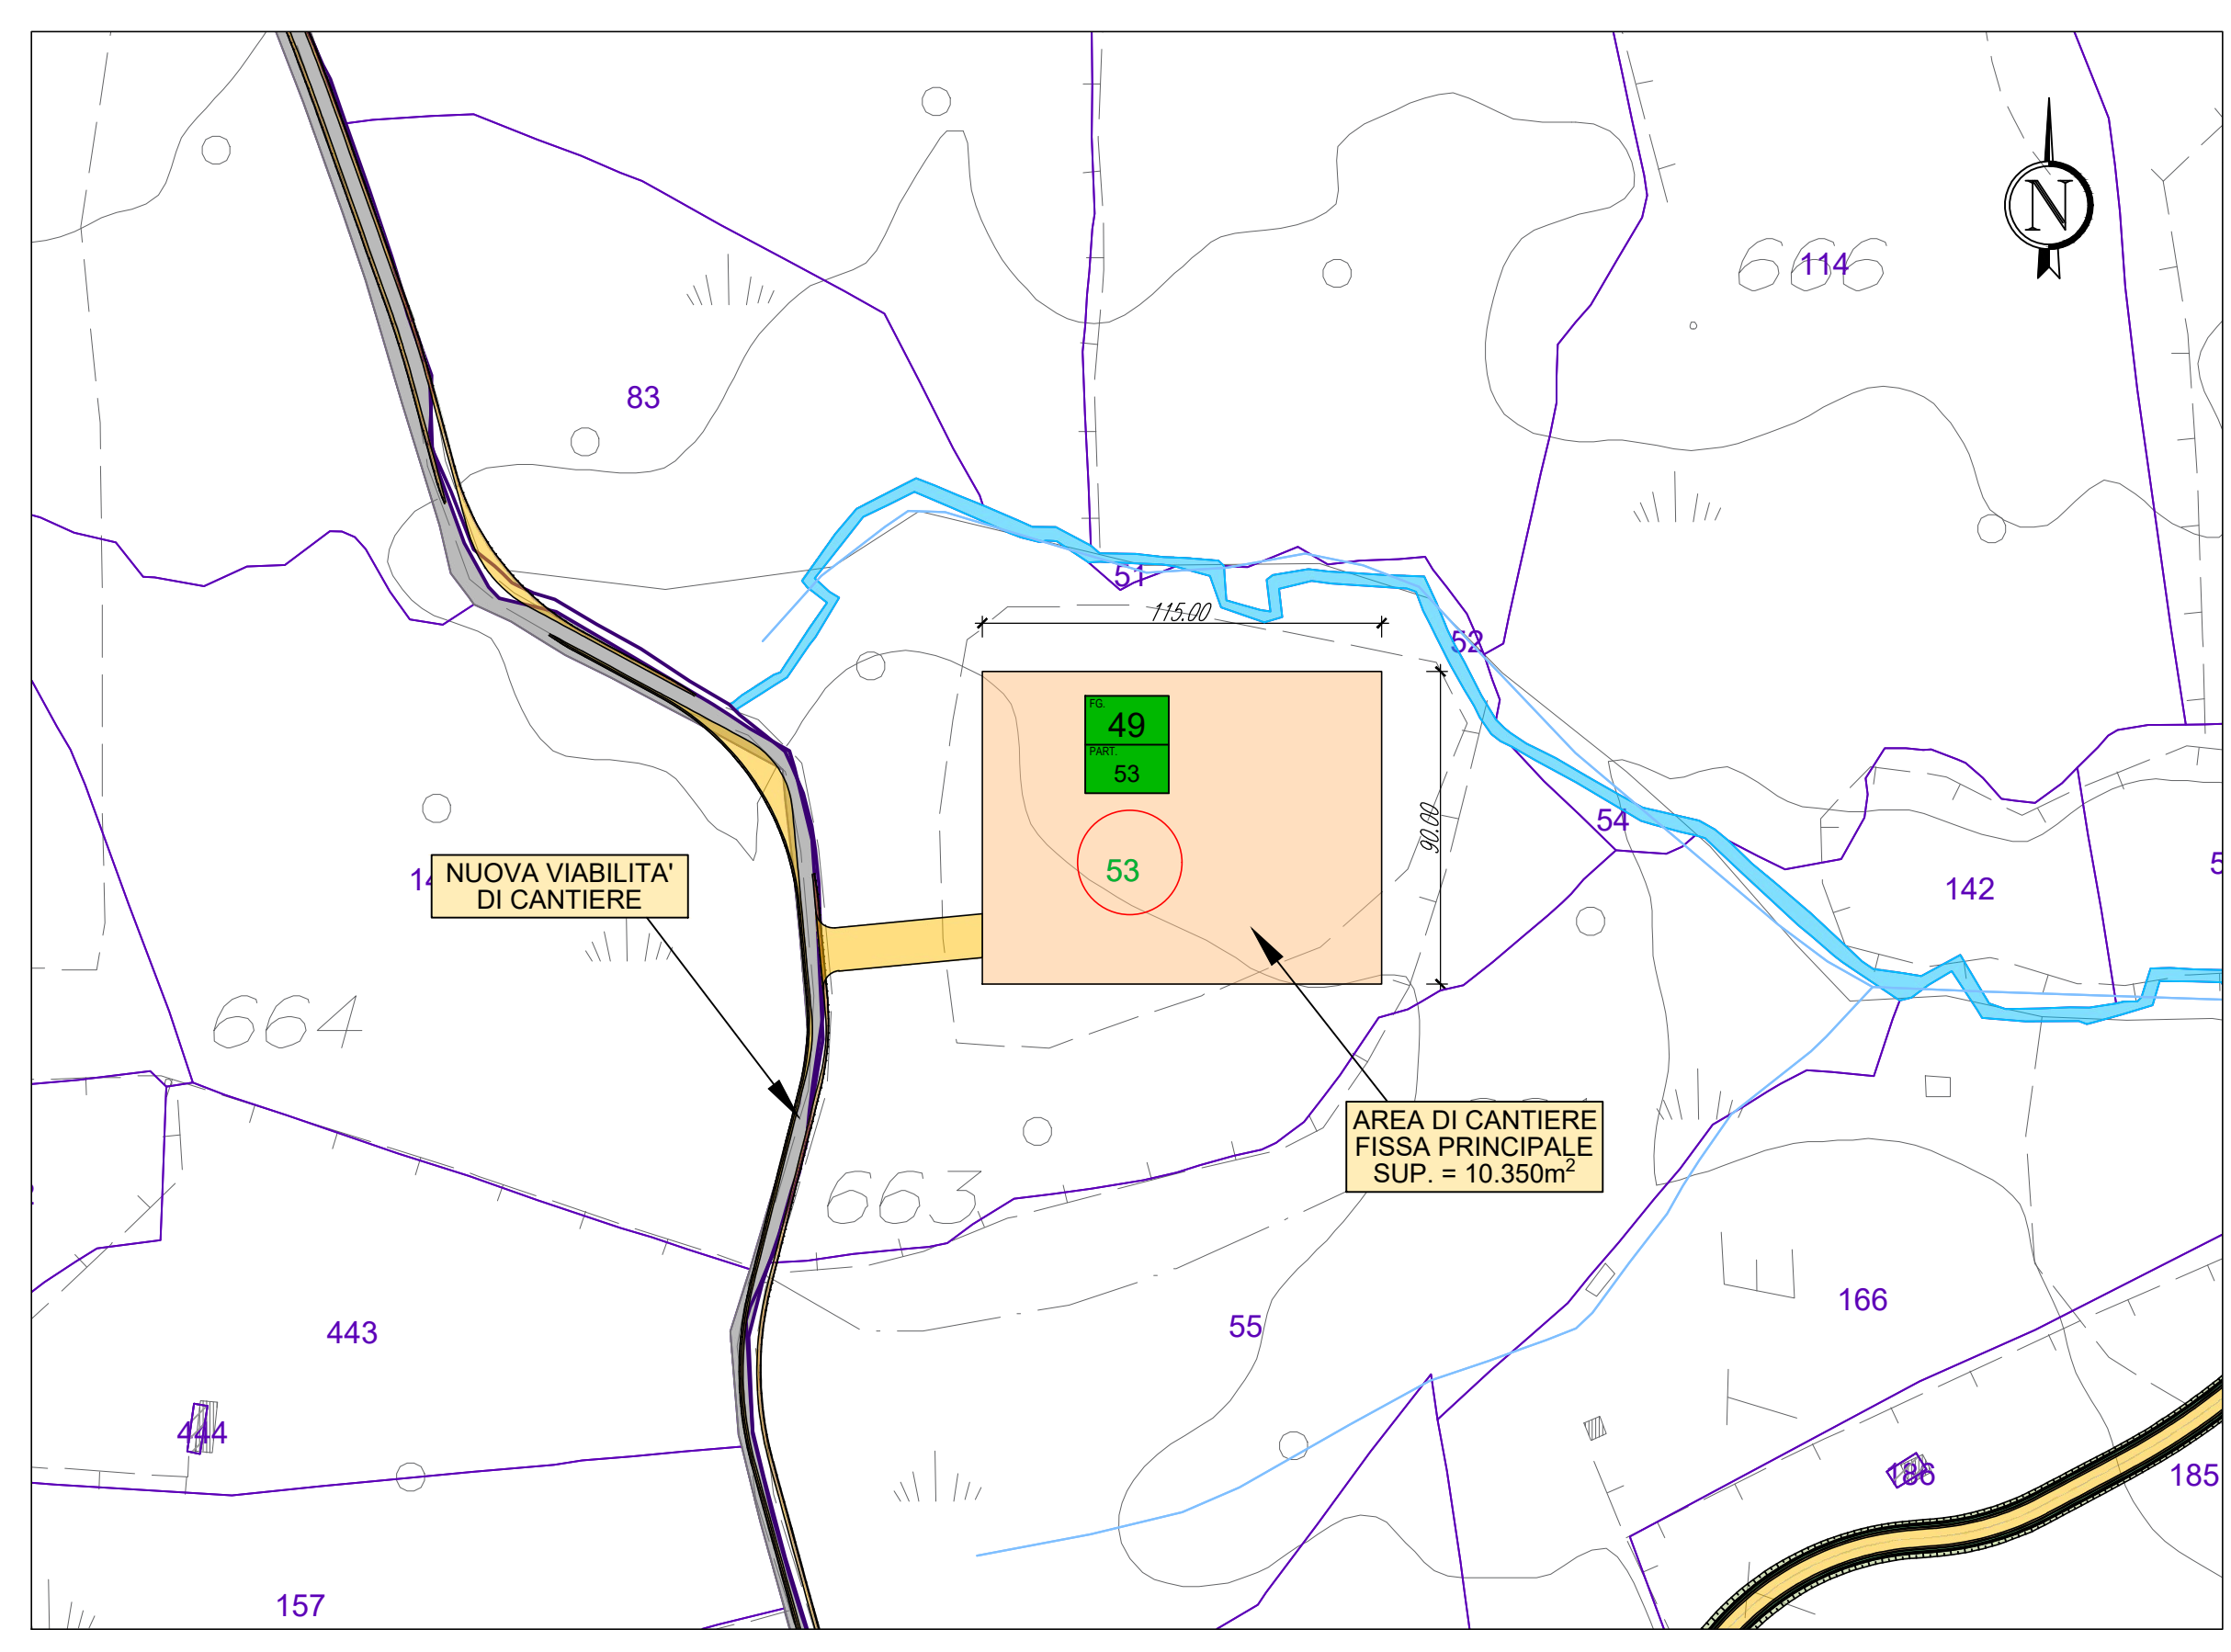

PLANIMETRIA CATASTALE AREA DI CANTIERE FISSA PRINCIPALE

Scala 1 : 2.000



Comune di Buddusò Comune di Ala dei Sardi Regione Sardegna

PROGETTO PER LA REALIZZAZIONE DEL PARCO EOLICO "BUDDUSO" SUD I' NEL TERRITORIO DEI COMUNI DI BUDDUSO' E ALA' DEI SARDI (SS)

PROGETTO DEFINITIVO

AEI WIND PROJECT XII S.R.L.
 Via Savoia n. 78
 00198 - Roma
 PEC: aeiprojectxii@legalmail.it

05. ELABORATI GRAFICI DI PROGETTO GENERALI

PLANIMETRIA AREE DI CANTIERE

STUDIO ROSSO
 INGEGNERI ASSOCIATI
 VIA REGGIONE PIEMONTE 11 - 09103 - 10090
 VIA S. MARCELLA N. 78 - 09122 - CAGLIARI
 TEL. +39 011 43 17 242
 studiorosso@legalmail.it
 info@stria.it
 www.stria.it

dott. ing. Roberto SESENNA
 Ordine degli Ingegneri della Provincia di Torino
 Posizione n. 820/01
 Cod. Fisc. 329499710012-01660

dott. ing. Fabio AMBROGIO
 Ordine degli Ingegneri della Provincia di Torino
 Posizione n. 238
 Cod. Fisc. 048178401004

dott. ing. Luca DEMURTAS
 Ordine degli Ingegneri della Provincia di Cagliari
 Posizione n. 6062
 Cod. Fisc. 048178401004

Coordinatore e responsabile delle attività: Dott. ing. Giorgio Eufisio DEMURTAS
 Consulenza studi ambientali: Dott. for. Piero RUBIU
 SIATER S.F.L. VIA CASALE N. 7 - 09100 - SASSARI

CONSULENZA
Studio Cloed
 VIA S. MARIANO N. 178 - 09121 - CAGLIARI

CONTROLLO QUALITA'

DESCRIZIONE	EMMISSIONE	REDDATO
DATA	04/02/23	
COD. LAVORO	0205R	
TIPOL. LAVORO	D	
SETTORE	S	
N. ATTIVA		
TIPOL. ELAB.	CT	
TIPOL. DOC.	T	
ID ELABORATO	04	
VERSIONE	0	

APPROVATO ing. Roberto SESENNA

SCALA: VARIE