



SEZIONE TIPO DELLA STRADA IN RILEVATO CON ATTRAVERSAMENTO
Scala 1:50

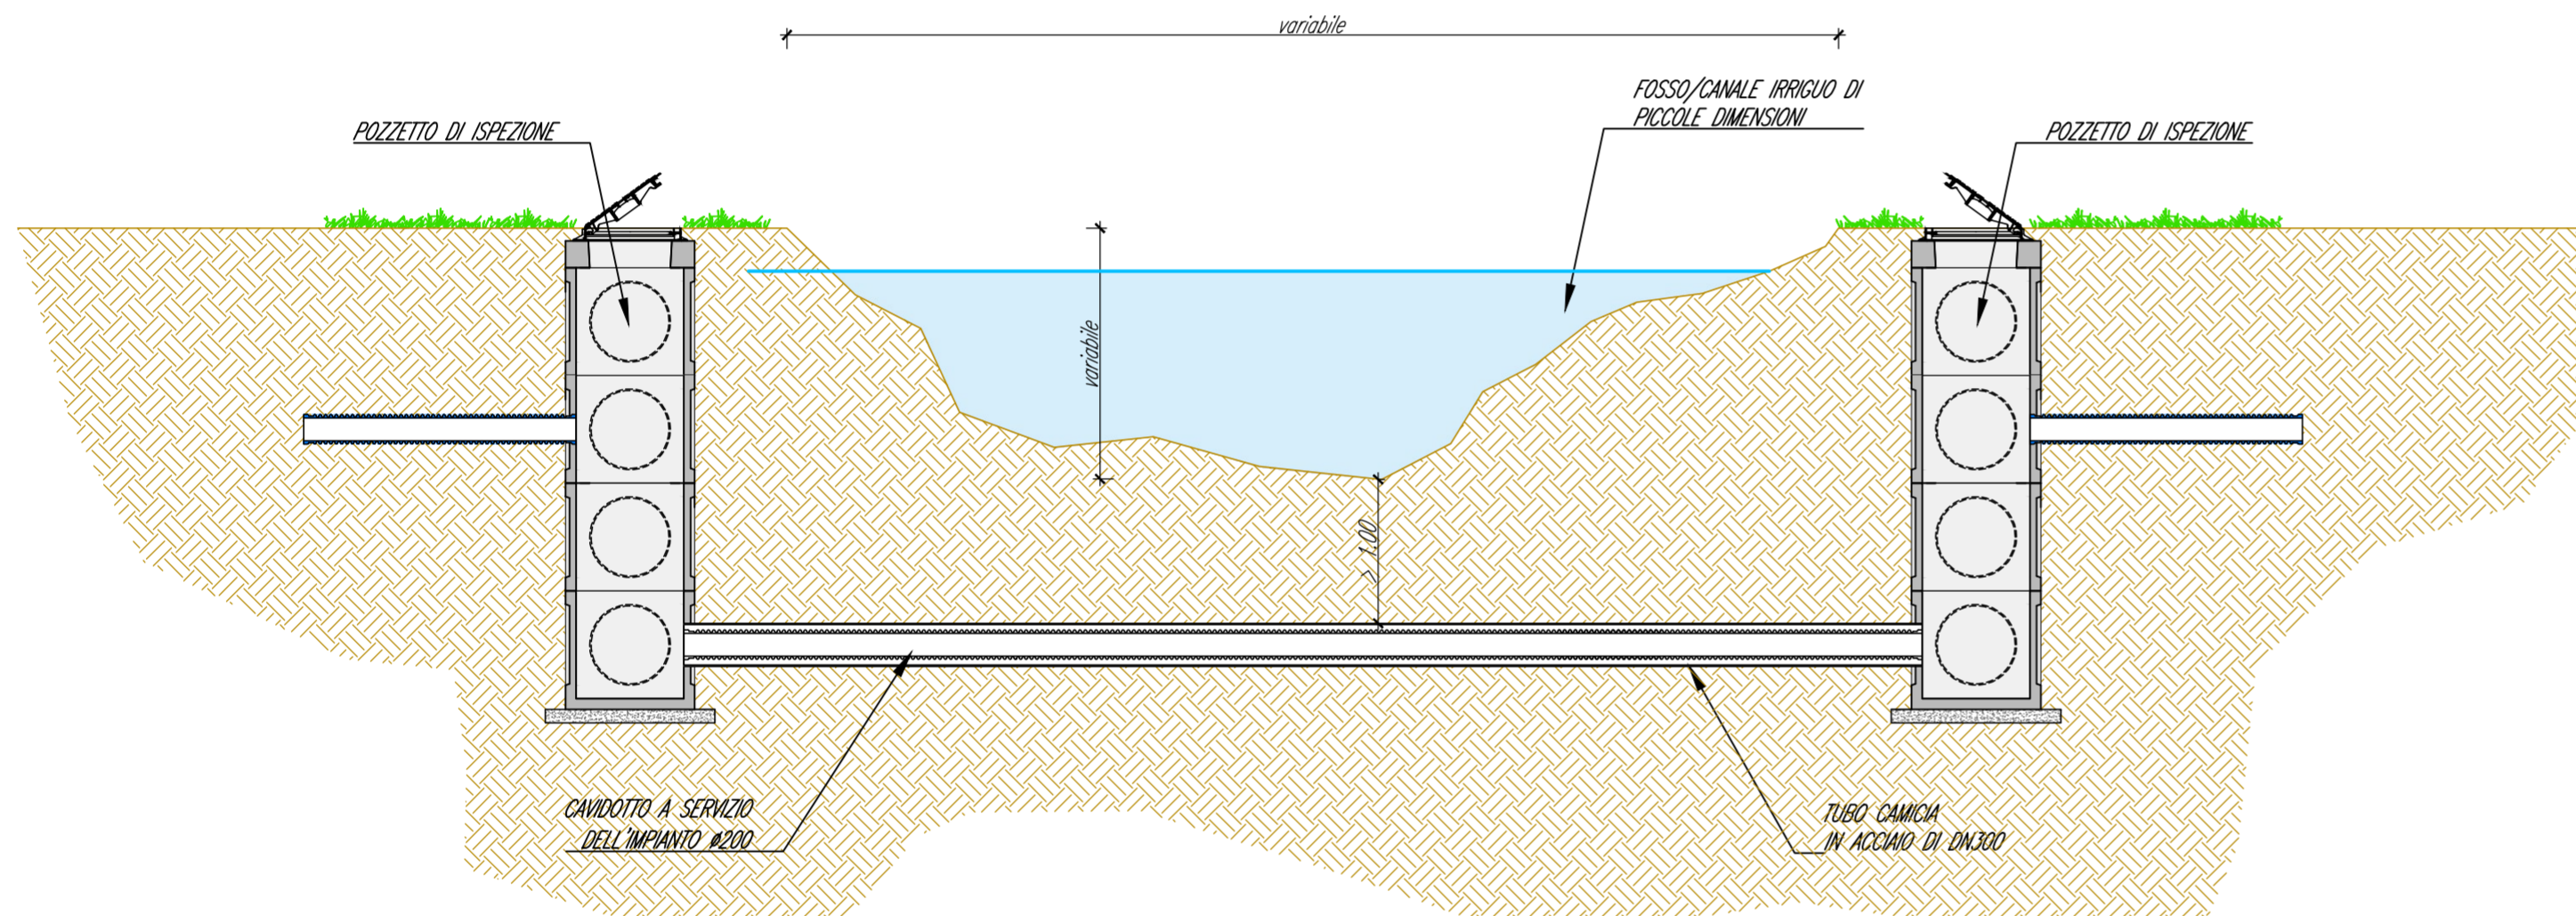

SEZIONE TIPO DELLA POSA DEL CAVIDOTTO IN SUBALVEO AL DI SOTTO
DI UN CORSO D'ACQUA
Scala 1:50

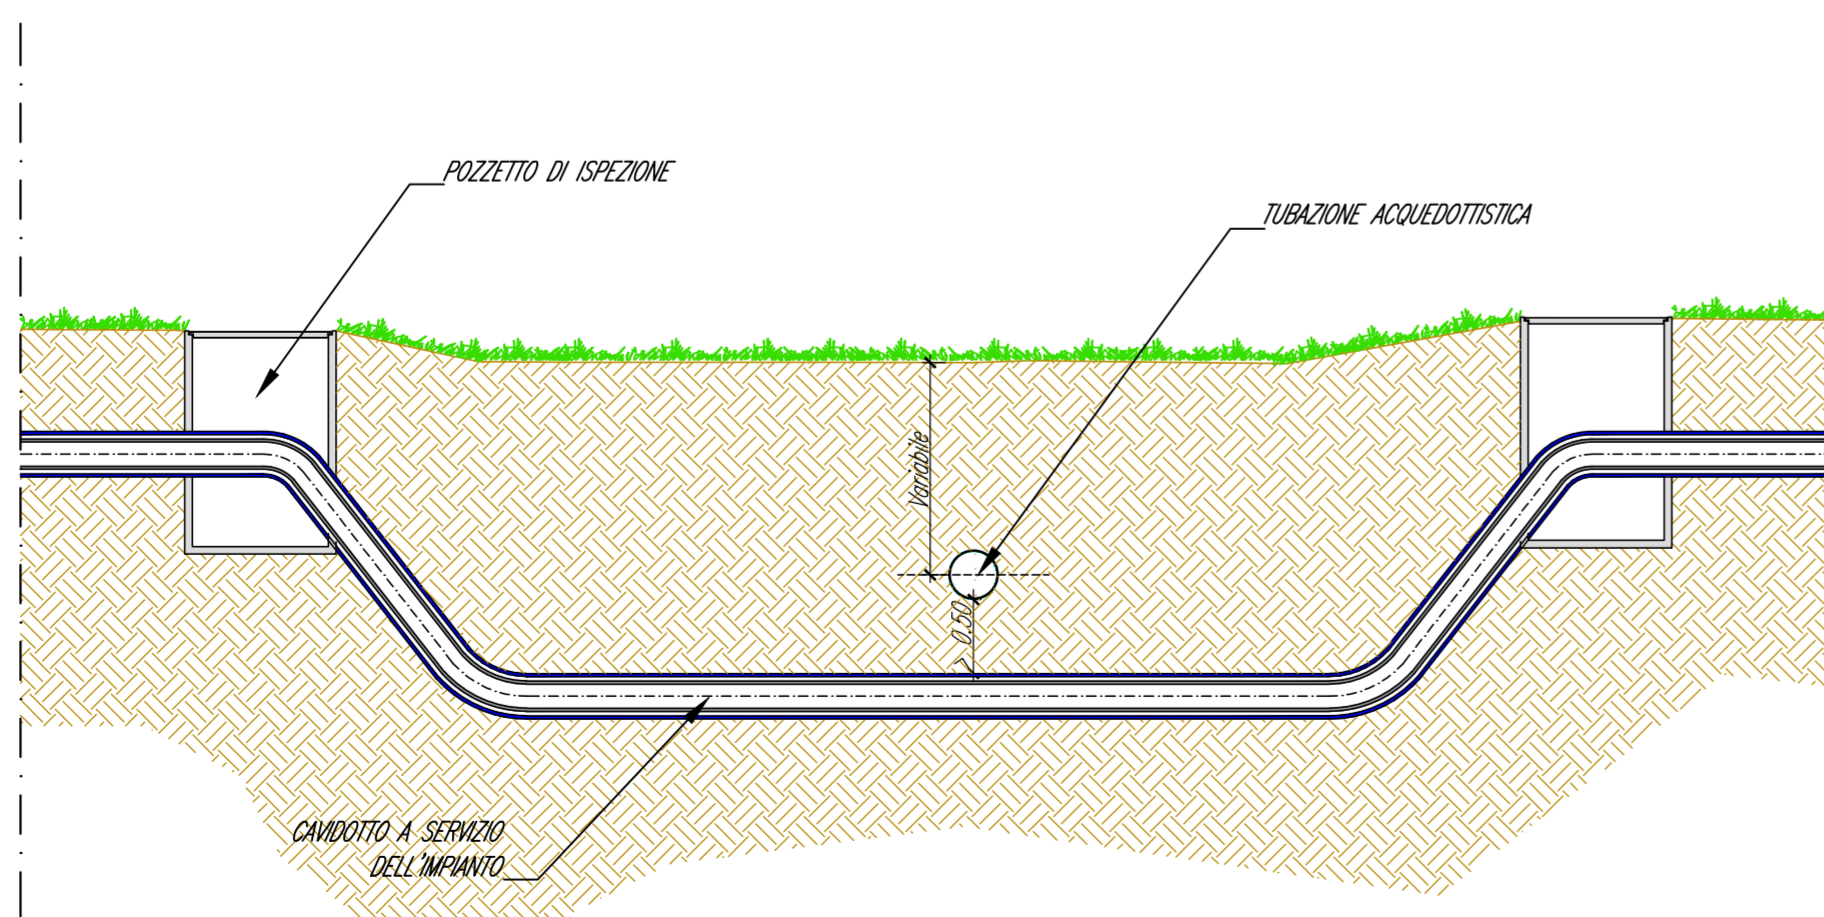

SEZIONE TIPO DELLA POSA DEL CAVIDOTTO PER IL SUPERAMENTO
DELL'INTERFERENZA RELATIVA ALLA CONDOTTA ACQUEDOTTISTICA CON
LA TECNICA DI PERFORAZIONE ORIZZONTALE CONTROLLATA (TOC)
Scala 1:100



PROGETTO PER LA REALIZZAZIONE DEL PARCO EOLICO "BUDDUSO'
SUD 1" NEL TERRITORIO DEI COMUNI DI BUDDUSO' E ALA' DEI SARDI (SS)

PROGETTO DEFINITIVO

AEI WIND PROJECT XII S.R.L.
Via Savoia n. 78
00198 - Roma
PEC: aeiwindprojectxii@legalmail.it



03. STUDI IDROLOGICI - IDRAULICI

SEZIONI TIPOLOGICHE PER IL SUPERAMENTO DELLE INTERFERENZE IDRAULICHE



dott. ing. Roberto SESENNA
Ordine degli Ingegneri della Provincia di Torino
Posizione n.8530J
Cod. Fisc. SSN RRT 75912 C065C

dott. ing. Fabio AMBROGIO
Ordine degli Ingegneri della Provincia di Torino
Posizione n.23B
Cod. Fisc. MBR LCU 78M03 B594K

dott. ing. Luca DEMURTAS
Ordine degli Ingegneri della Provincia di Cagliari
Posizione n.0562
Cod. Fisc. DMR LCU 77E10 E441L

Coordinatore e responsabile delle attività: Dott. ing. Giorgio Efsio DEMURTAS
Consulenza studi ambientali: Dott. for. Piero RUBIU
SIATER S.r.l. VIA CASULA N. 7 - 07100 - SASSARI

CONSULENZA
Studio Ctoed
VIA IS MIRRIONIS N. 178 - 09121 - CAGLIARI

| DESCRIZIONE | EMISSIONE | REDDATO |
|---------------|-----------|-----------------------|
| DATA | DIC/2023 | |
| COD. LAVORO | 629/SR | ing. Gianluca COLOMBO |
| TIPOL. LAVORO | D | |
| SETTORE | 3 | |
| N. ATTIVITA' | - | |
| TIPOL. ELAB. | ST | ing. Luca DEMURTAS |
| TIPOL. DOC. | T | |
| ID ELABORATO | 04 | APPROVATO |
| VERSIONE | 0 | ing. Roberto SESENNA |

SCALA: VARIE

ELABORATO
D.3.4