




PIANTA

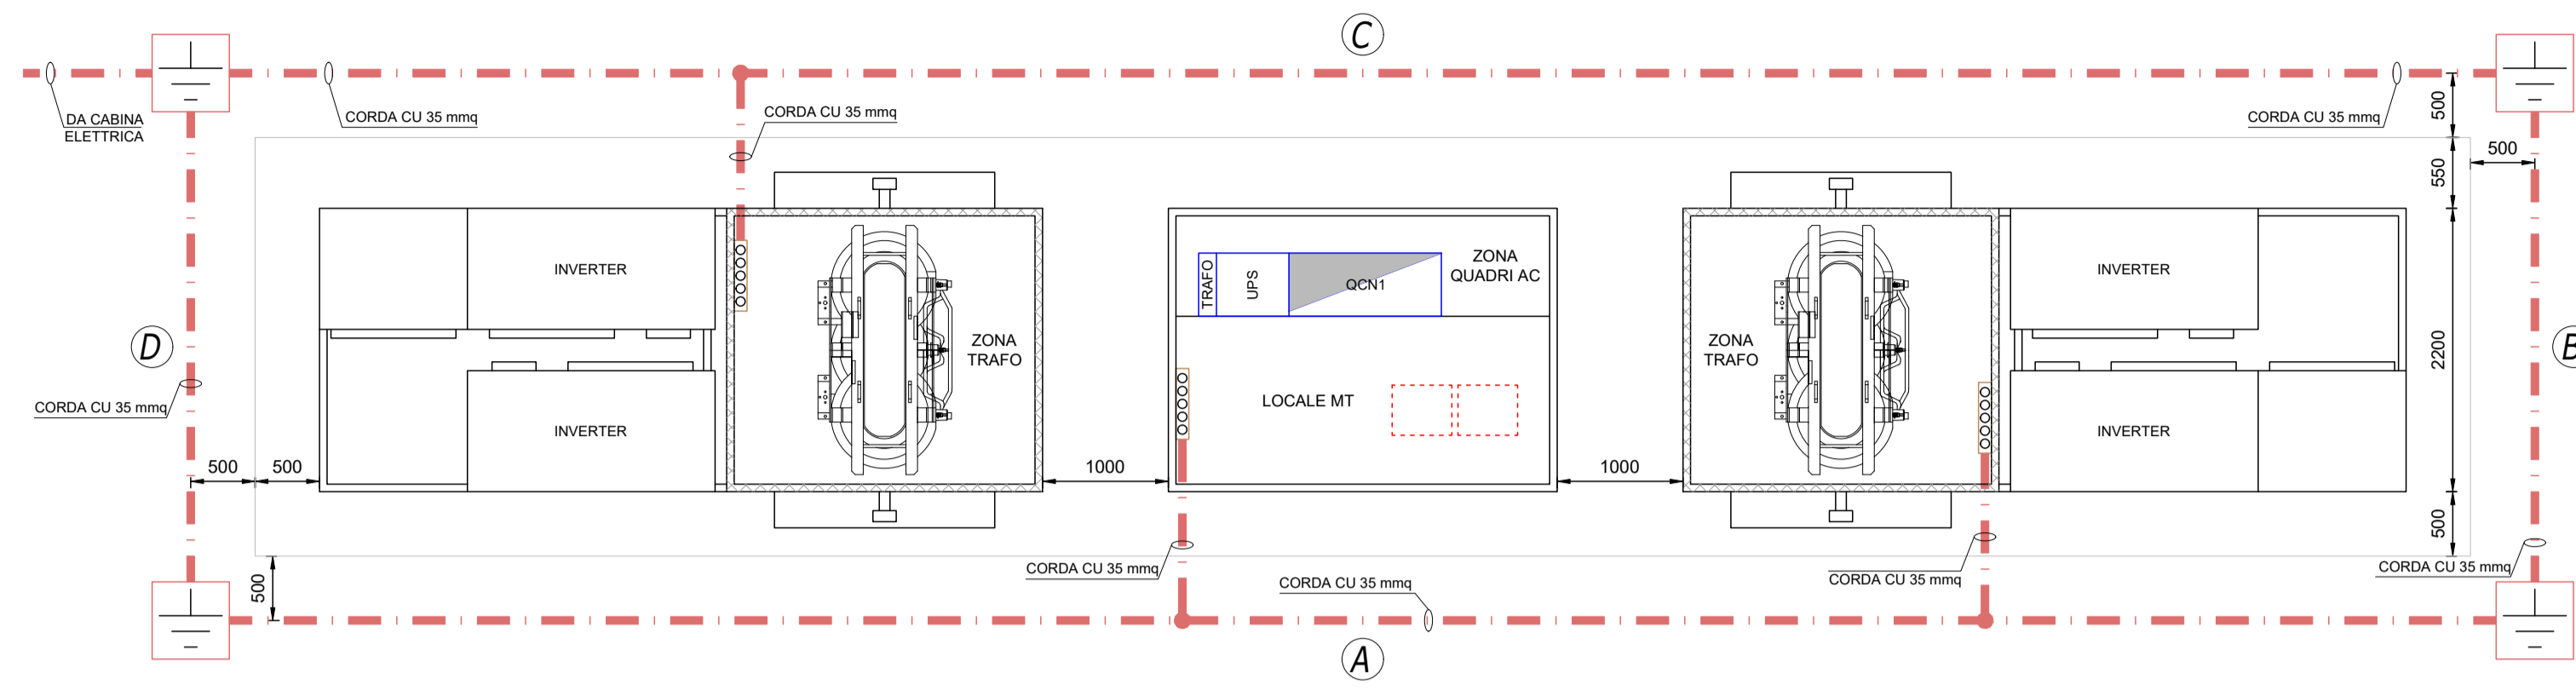


LEGENDA	
simbolo grafico	descrizione simbolo
	Pozzetto di terra 40x40cm con dispersore verticale L=2,5m
	Nodo di terra
	Corda di rame nudo sez. 35mm²

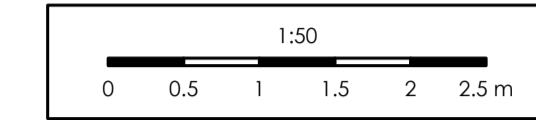


PROSPETTO A

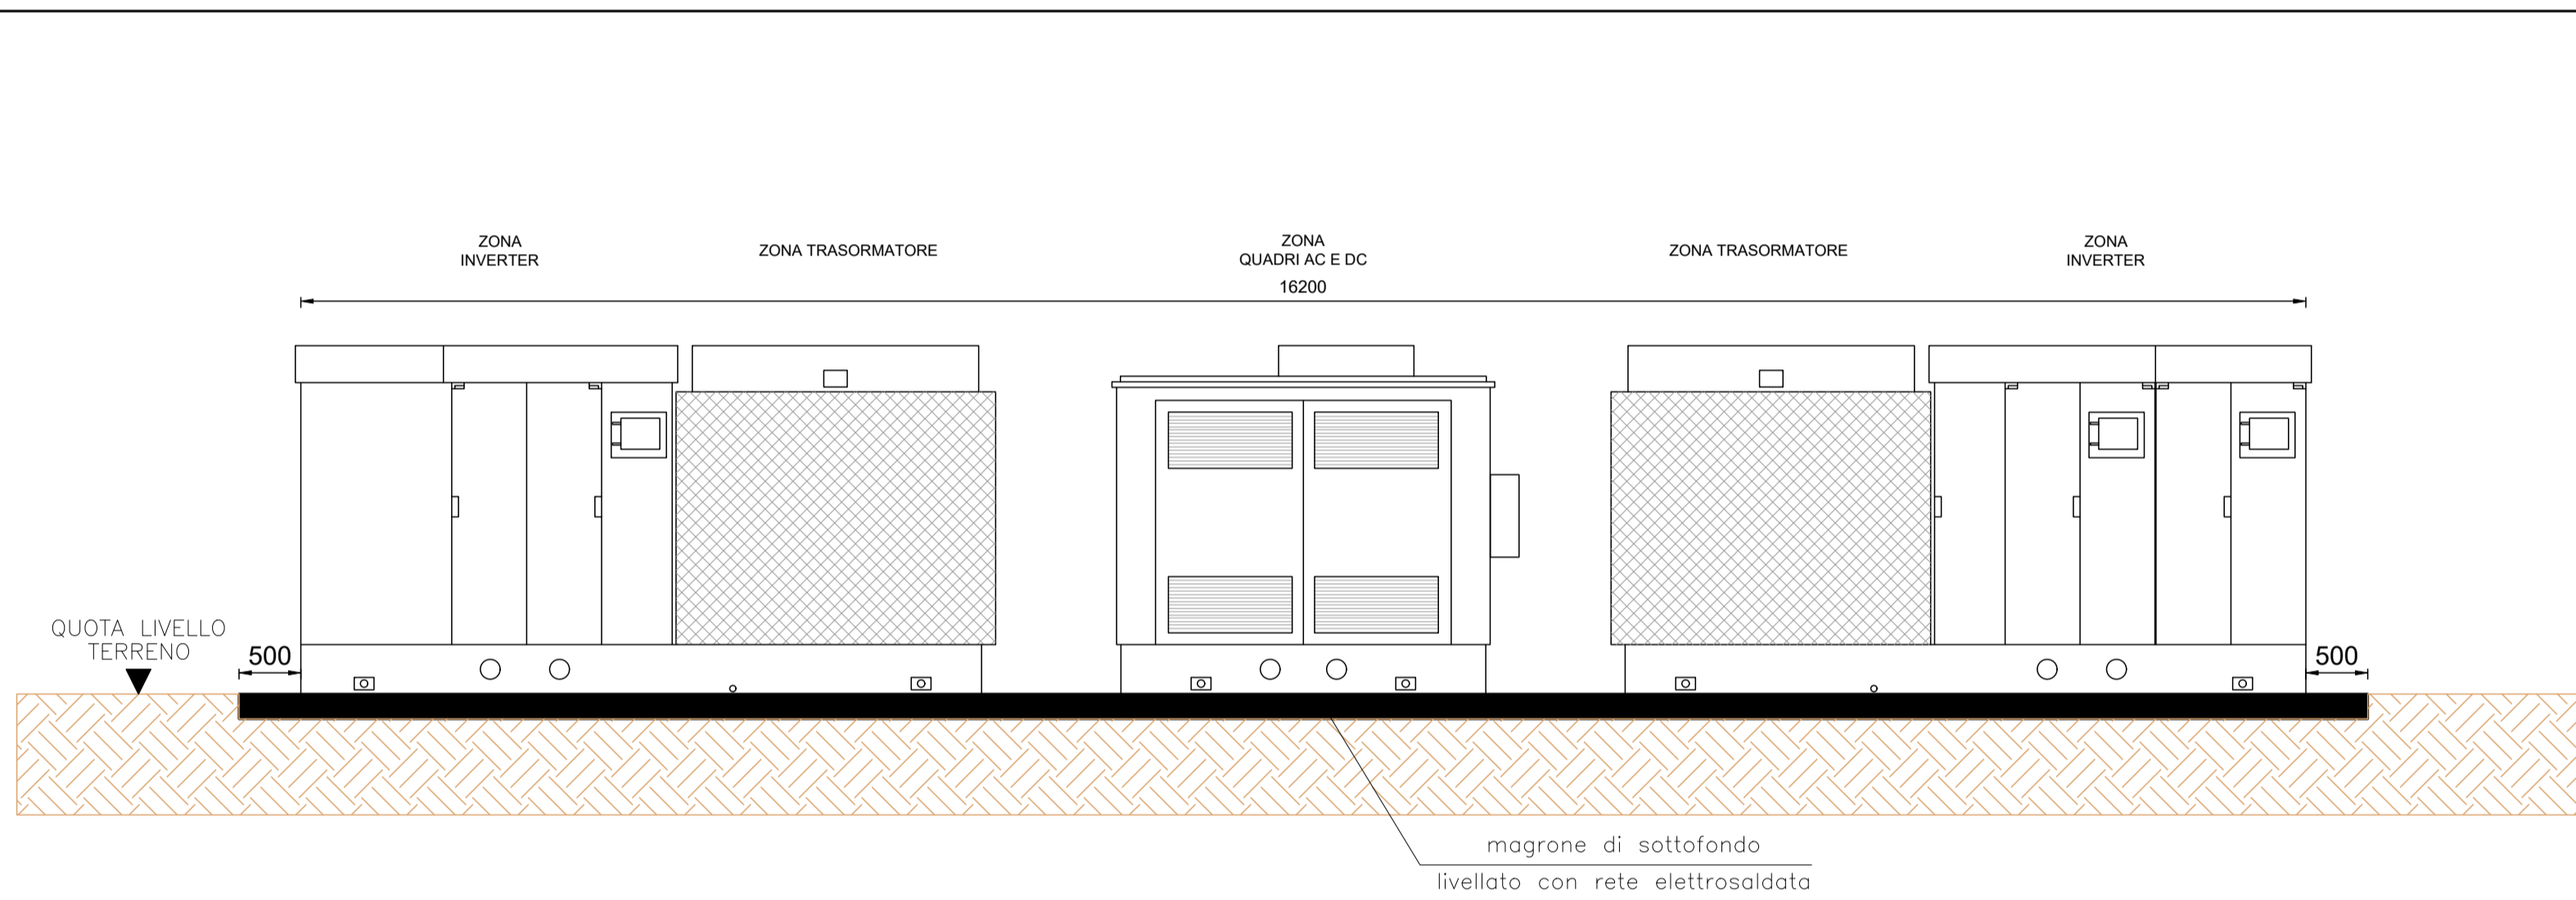


PROSPETTO B

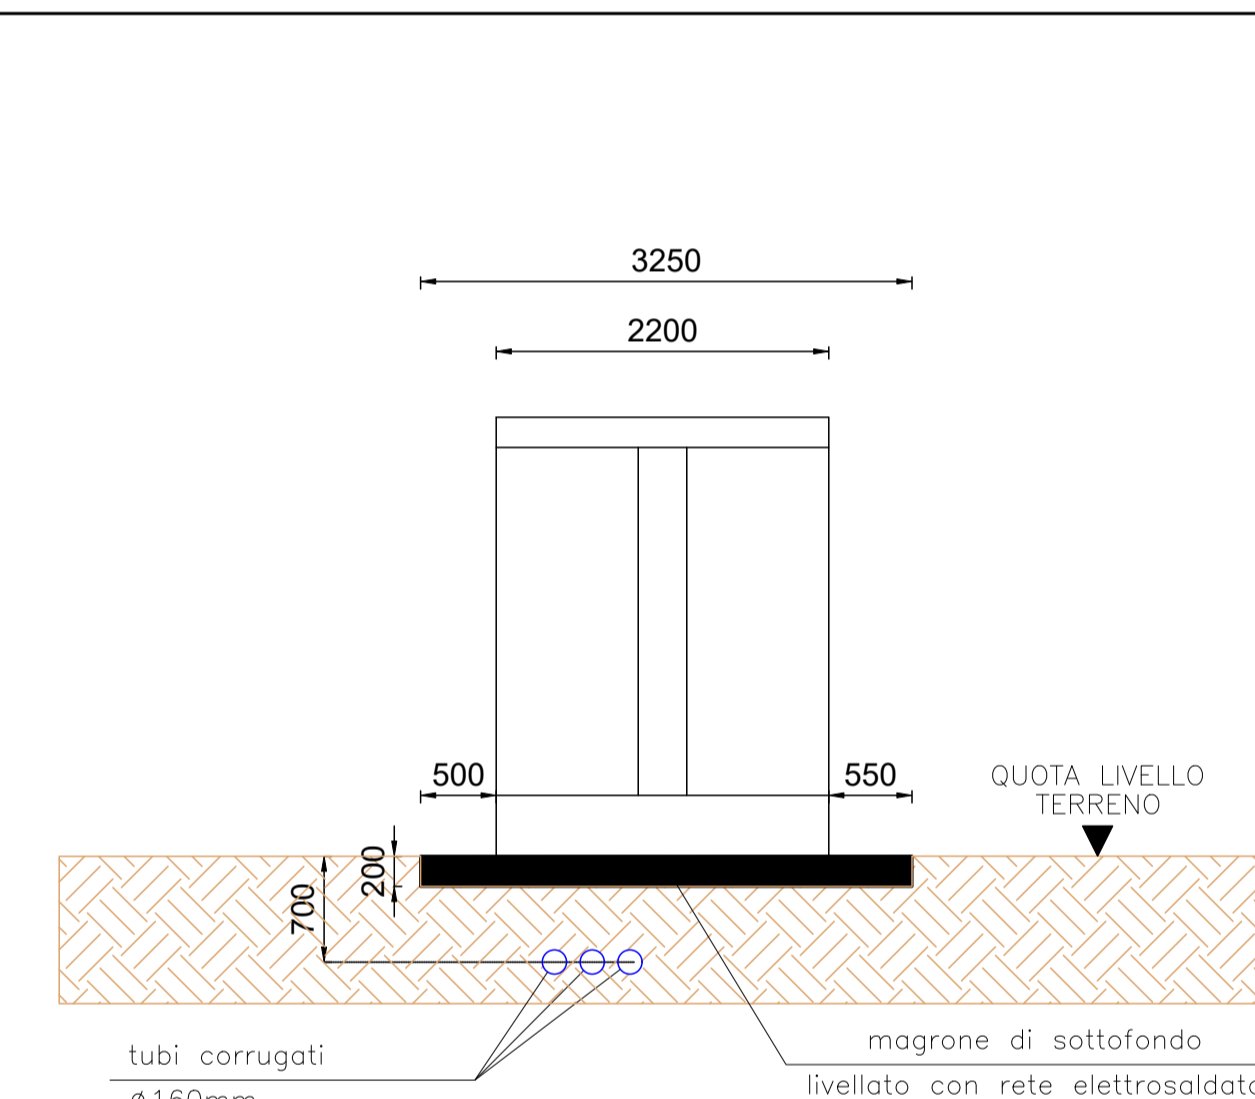

PROSPETTO C

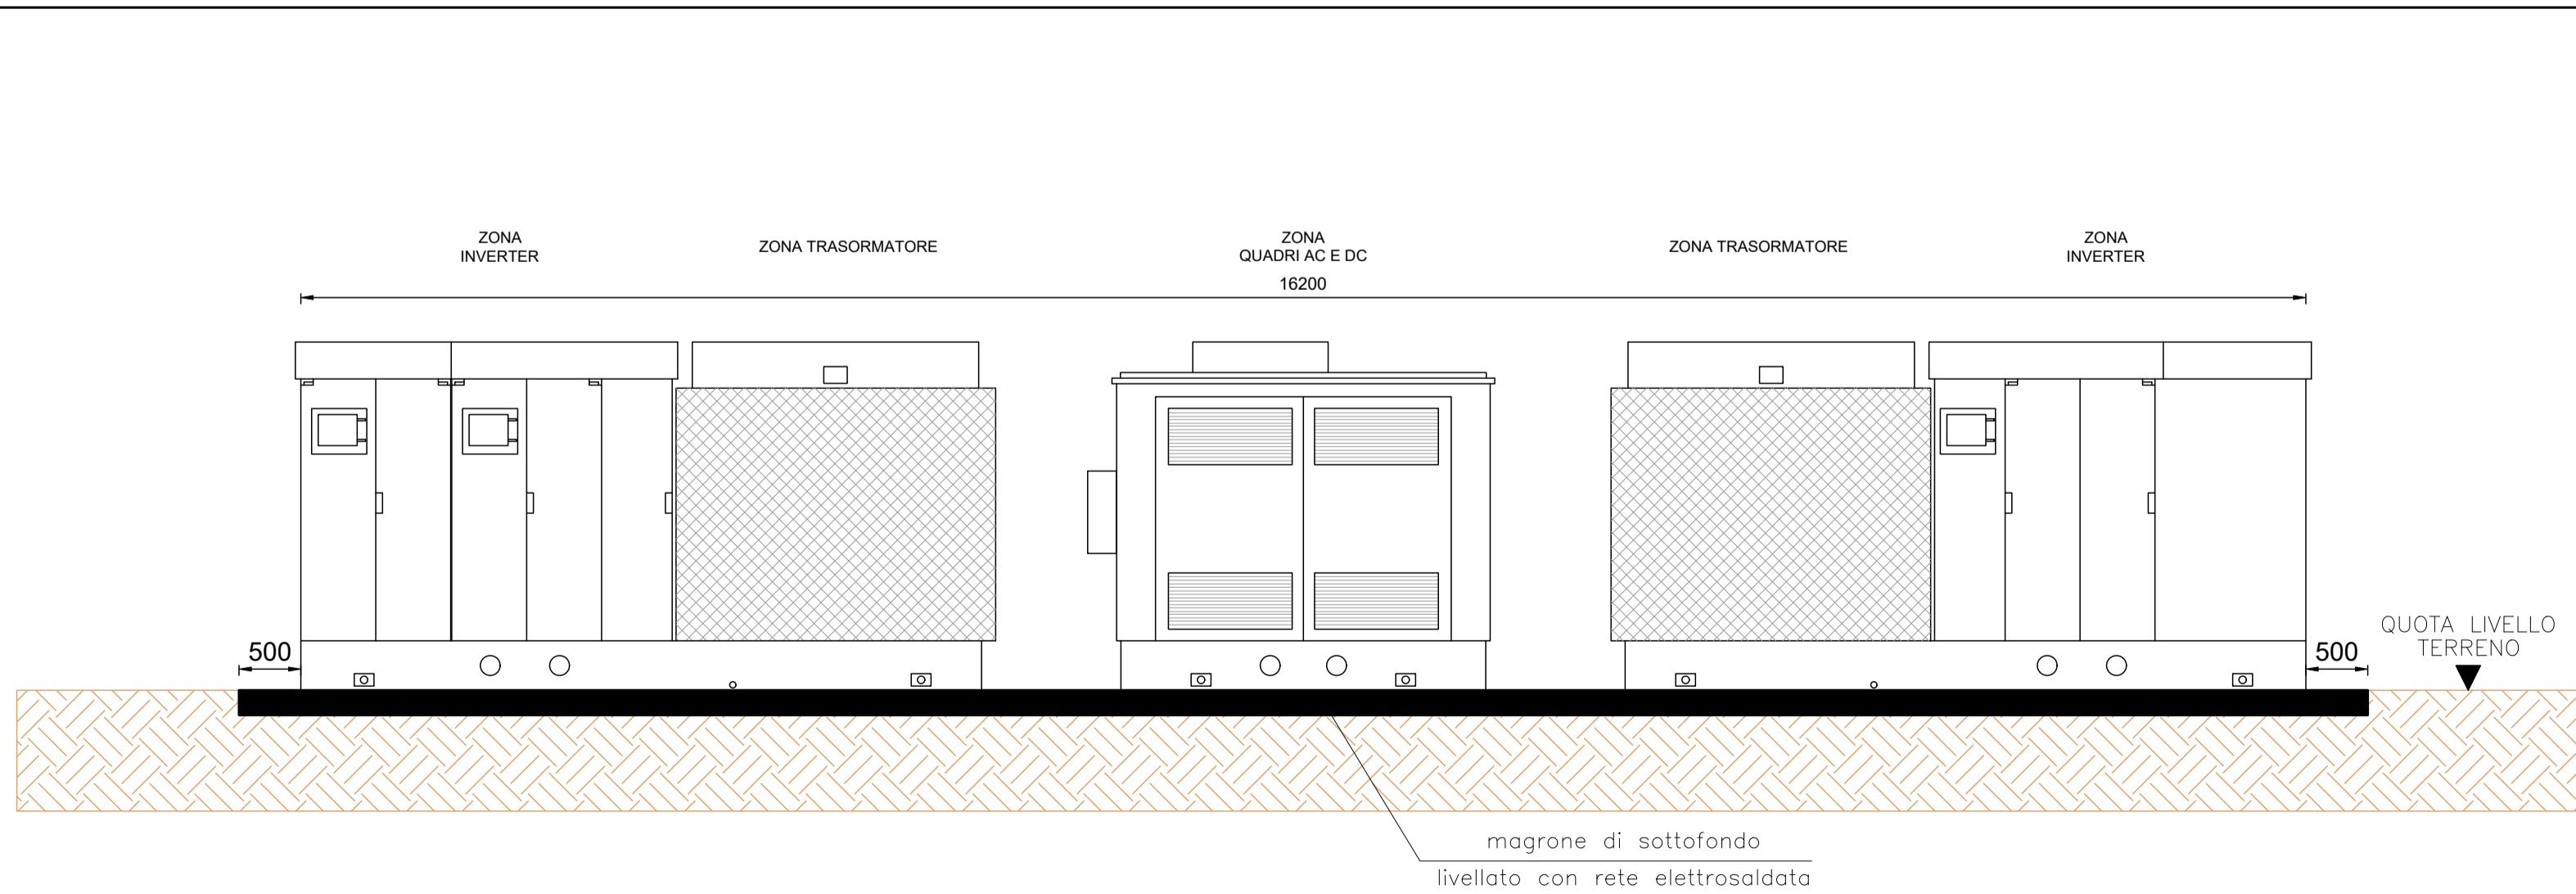

PROSPETTO D

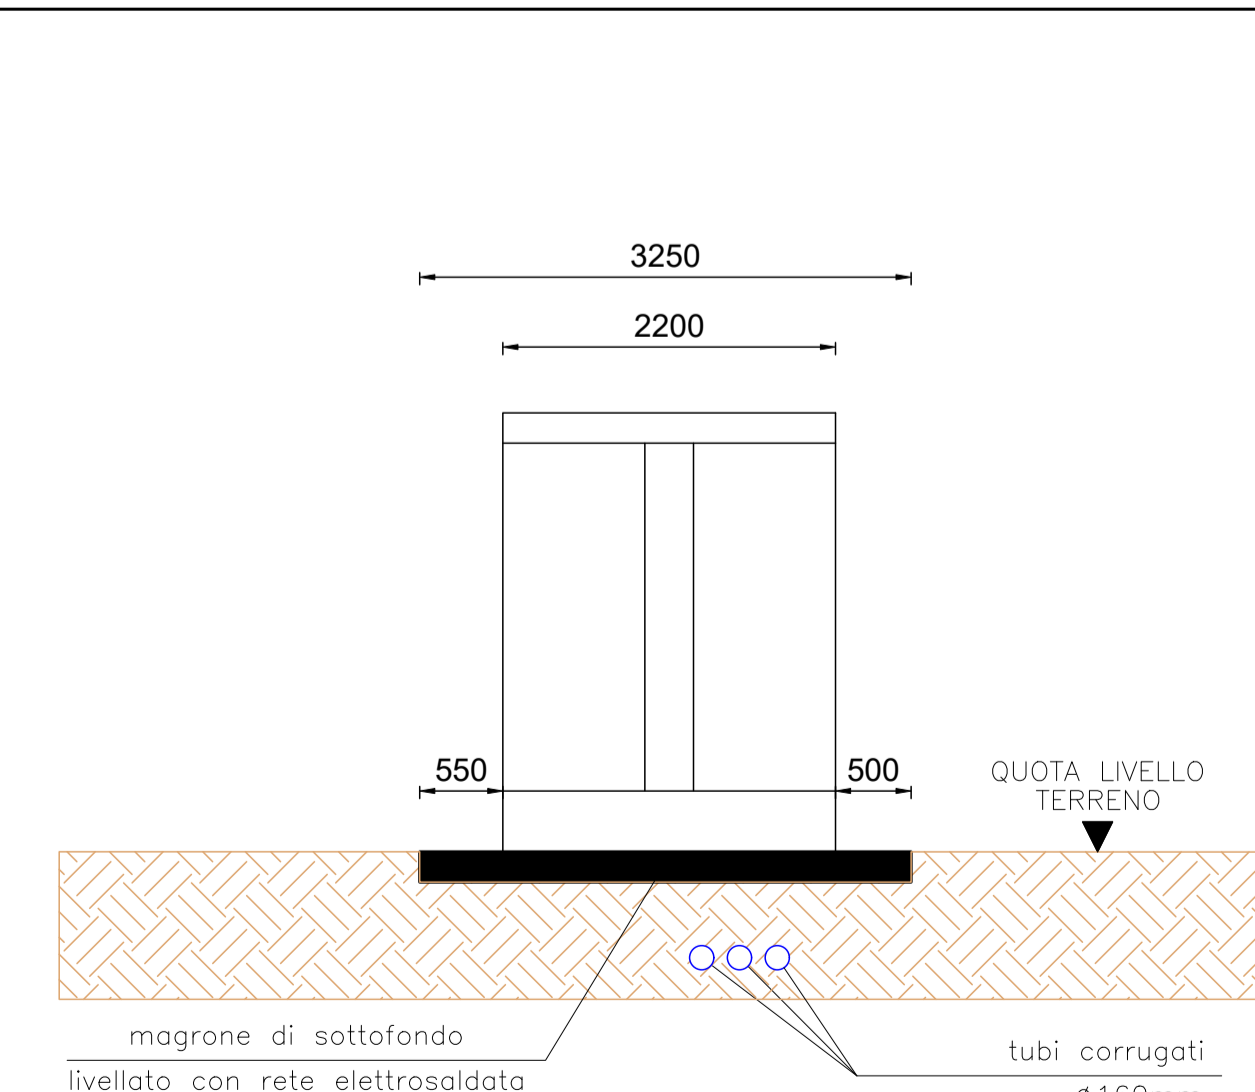

PROGETTO DEFINITIVO

COMUNE DI TRECENTA (RO)

IMPIANTO AGRIFOTOVOLTAICO CONNESSO ALLA RETE ELETTRICA PER VENDITA DI ENERGIA

LAYOUT INVERTER

TAVOLA:	SCALA:	NOME FILE:
F.F1.b3.3	1:50	0707-A60-DEg-F.F1.b3.3_R01-01

COMMITTENTE: AIEM GREEN SRL Via C. A. d'Europa, 9/G 45100 Rovigo C.F./P.IVA 01192720299	PROPRIETARI: • Chinaglia Barbara C.F. CHNBBR71D41E522Z • Azienda Agricola Cona di Pietro Chinaglia P.IVA 01129010292	PROGETTAZIONE: Via Davila, 1 35028 Piove di Sacco (PD) P.IVA 04048490287 Tel. 0425/1900552 email: info@progettando.tech Progettista: Dott. Ing. Dario Turolla
---	--	---

Revisione	Data	Note	Redatto	Controllato	Approvato
00	MAGGIO 2023	Prima emissione	AR	FG	DT
01	GENNAIO 2024	Prima revisione	LV	FG	DT

TUTTI I DIRITTI SONO RISERVATI
 Questo documento è di proprietà di Progettando s.r.l. e sullo stesso si riserva ogni diritto. Pertanto questo documento non può essere copiato, riprodotto, comunicato o divulgato ad altri o usato in qualsiasi maniera, nemmeno per fini sperimentali, senza autorizzazione scritta di Progettando s.r.l. Su richiesta dovrà essere prontamente reinvitato a Progettando s.r.l.