PLANIMETRIA IMPIANTO - AREA A
Scala 1:1000

PLANIMETRIA IMPIANTO - AREA B
Scala 1:1000

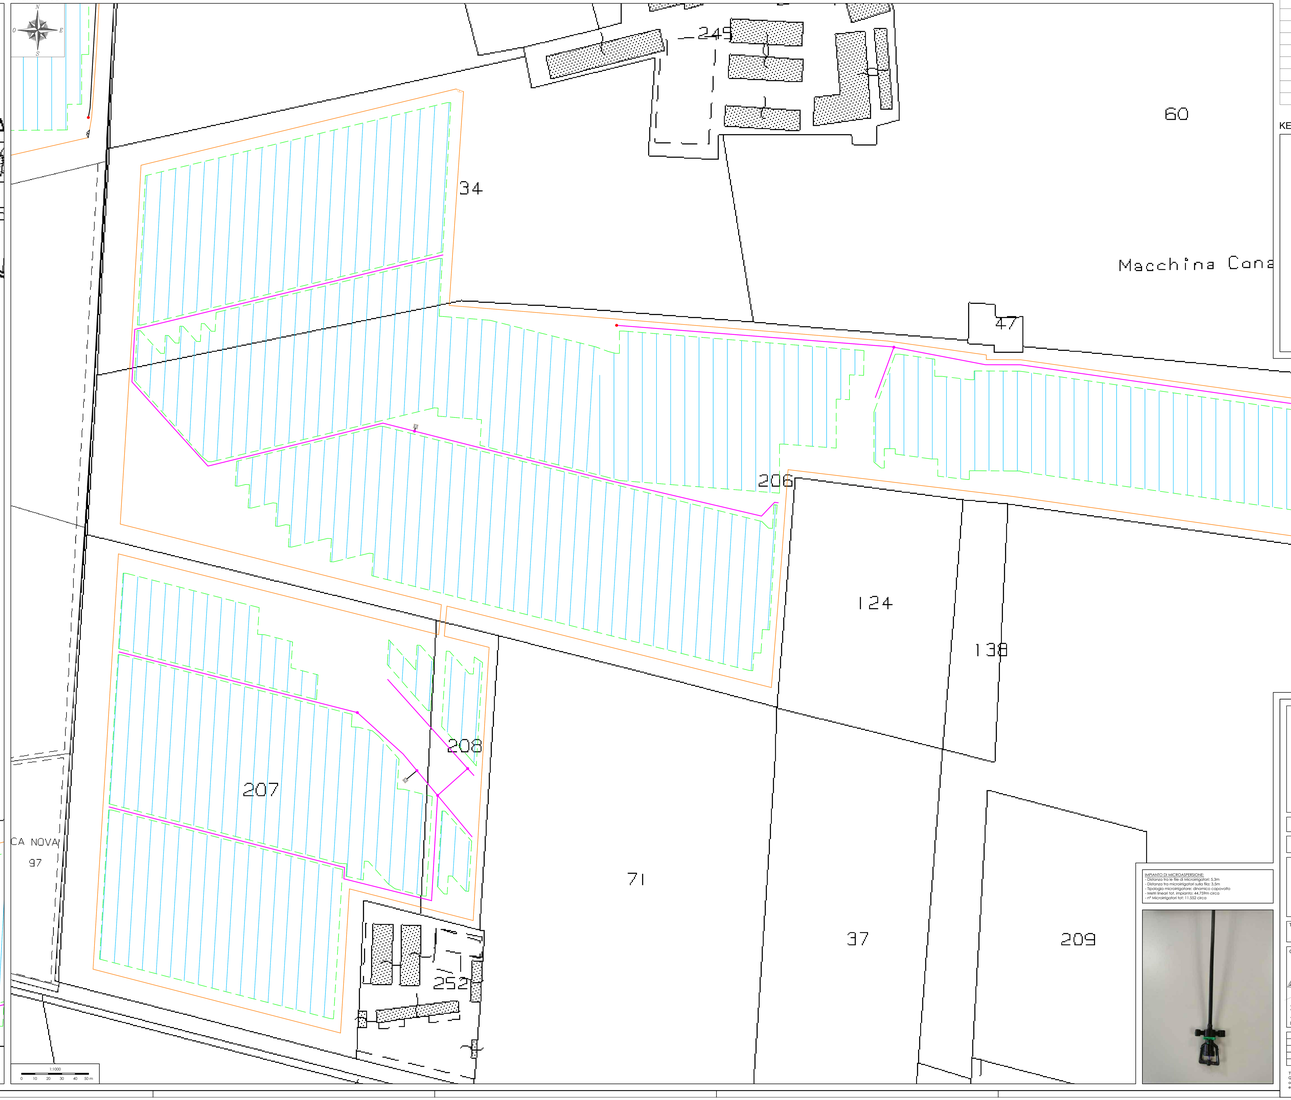

LEGENDA	
simbolo grafico	descrizione simbolo
	Recinzione impianto di progetto
	Cancello di accesso lunghezza 4 m
	Stazione di pompaggio mobile
	Idrovalvola di saffron
	Collettore di manicotto secondario
	Collettore di manicotto primario
	Delimitazione area impianto
	Sistema di irrigazione
LI	Locale per irrigazione

KEY-PLAN - Scala 1:10000

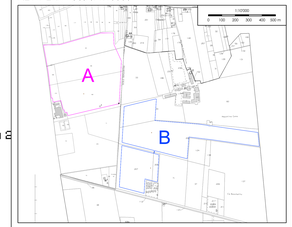

PROGETTO DEFINITIVO

COMUNE DI TRECENTA (RO)

IMPIANTO AGRIFOTOVOLTAICO CONNESSO ALLA RETE ELETTRICA PER VENDITA DI ENERGIA

LAYOUT IRRIGAZIONE

TAVOLA:	SCALA:	NOME FILE:
F.F1.b3.7	VARIE	0707-A60-DEg-F.F1.b3.7_R01-00

COMMITTENTE:
Firmato digitalmente da: LUBIAN ELIA CORRADO
Firmato il 24/01/2024 11:26
Valido dal 16/02/2022 al 16/02/2025
Firmato digitalmente da: MATTIA MARIANO
Valido dal 16/02/2022 al 16/02/2025
CA' FOSCARI UNIVERSITY OF VENICE
Organizzazione Persone Banche Dati
AEM GREEN SRL
Viale C. Alfieri d'Europa 9/G
45100 ROVIGO (RO)
P.IVA 01627270299

PROPRIETARI:
- Chinaglia Barbara
  C.F. CHNBBR71C41G152Z
- Azienda Agricola Cona di Pietro Chinaglia
  P.IVA: 01126870292

PROGETTAZIONE:
Firmato digitalmente da: Dario Turolla
Data: 2024.10.21 10:45
Organizzazione: Progettiamo s.r.l.
Motivo: Progettista
Firmato digitalmente da: Dario Turolla
Data: 2024.10.21 10:45
Organizzazione: Progettiamo s.r.l.
Motivo: Progettista
P.IVA/CF 01126870292 | Cif 14/10/2024
TAVOLA: F.F1.b3.7_R01_00.dwg
email: info@progettiamo.tech
Progettista: Dott.Ing. Dario Turolla

Revisione	Data	Note	Redatto	Controllato	Approvato
00	MAGGIO 2023	Prima emissione	AF	RC	DT
01	GENNAIO 2024	Prima revisione	LF	RC	DT

TUTTI I DIRITTI SONO RISERVATI
Questo documento è di proprietà di Progettiamo s.r.l. e sullo stesso si riserva ogni diritto. Pertanto questo documento non può essere copiato, riprodotto, modificato, adattato, pubblicato, tradotto, trasferito su altro supporto informatico, memorizzato per fini aziendali, senza autorizzazione scritta di Progettiamo s.r.l. Se richiesta dovrà essere prontamente restituita a Progettiamo s.r.l.