PLANIMETRIA IMPIANTO - AREA A
Scala 1:1000

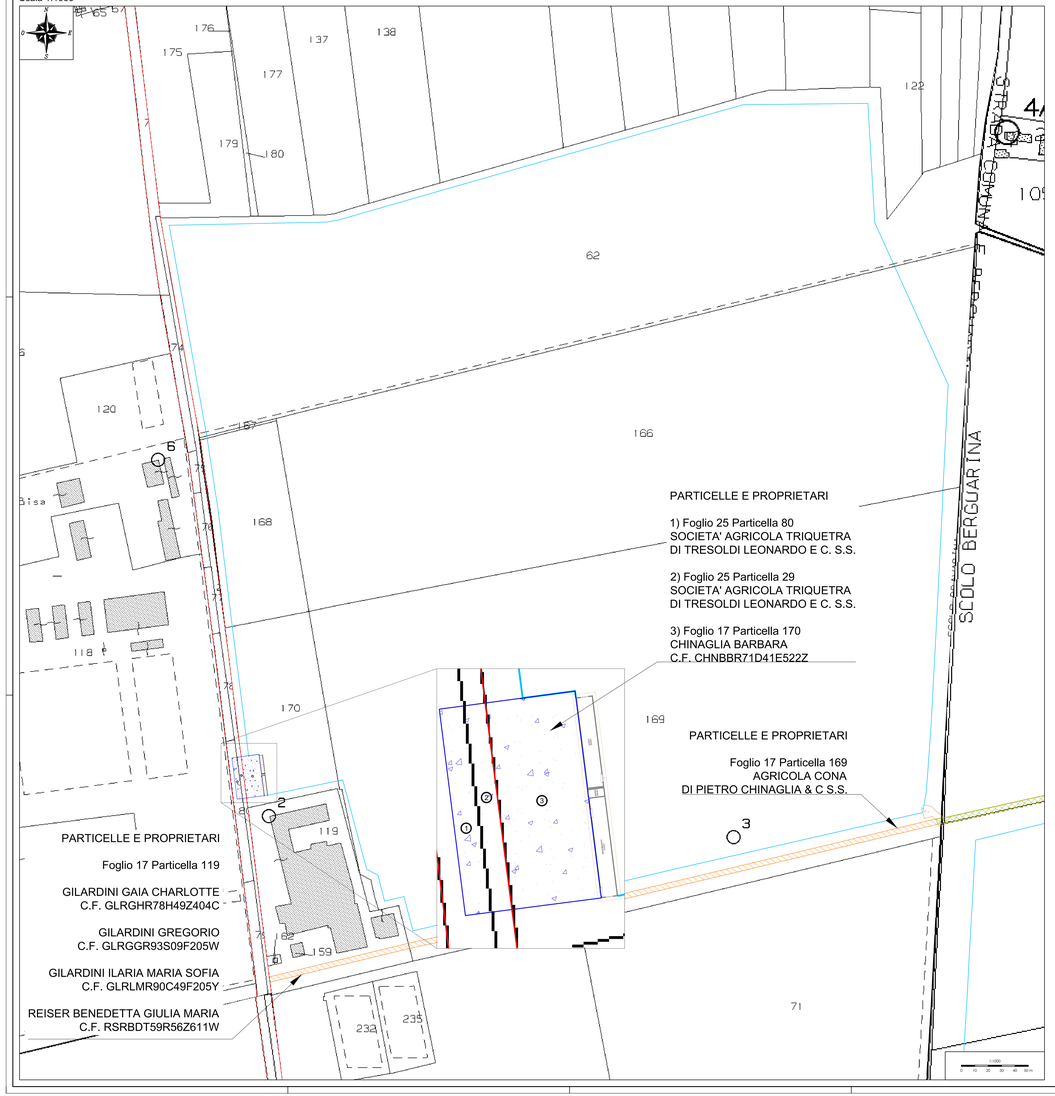

PLANIMETRIA IMPIANTO - AREA B
Scala 1:1000

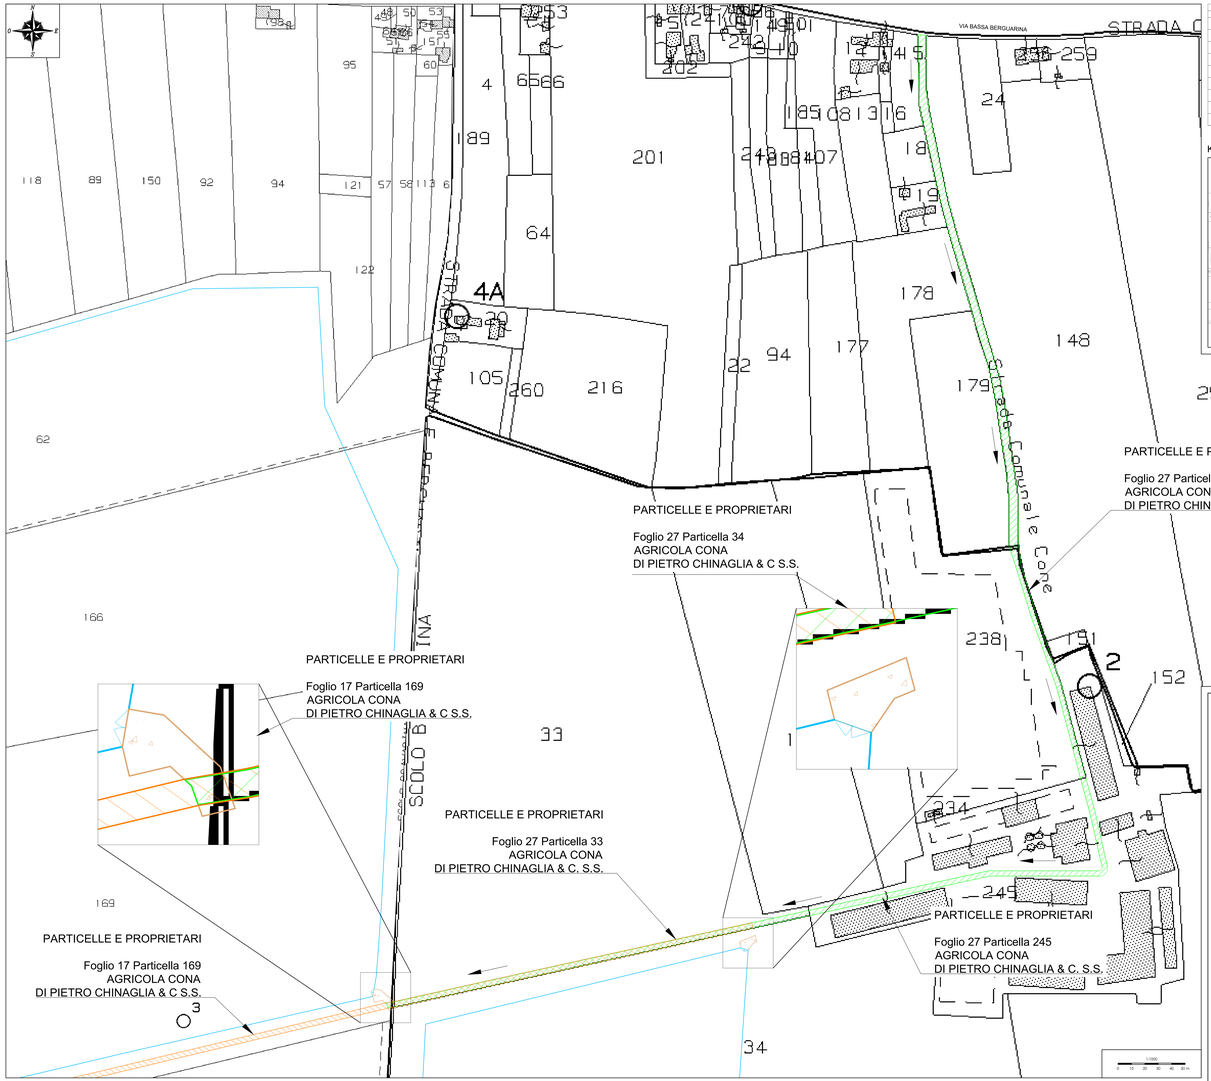

LEGENDA	
Simbolo Grafico	Descrizione Simbolo
	Recinzione impianto fotovoltaico
	Cancello di accesso larghezza 4 m
	Area di accesso all'impianto di progetto
	Area di accesso alla cabina e distribuzione di progetto
	Percorso di accesso all'impianto tipo "F1" descritto nel documento "Dichiarazione di conformità urbanistica"
	Percorso di accesso all'impianto tipo "F3" descritto nel documento "Dichiarazione di conformità urbanistica"
	Cabina elettrica di consegna
	Identificativo particella
	Area di servitù coattiva da chiamare per l'accesso alla cabina e di distribuzione (pubblico utilità)

KEY-PLAN - Scala 1:10000

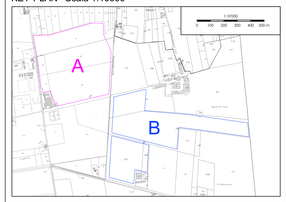

PROGETTO DEFINITIVO

COMUNE DI TRECENTA (RO)

IMPIANTO AGRIFOTOVOLTAICO CONNESSO ALLA RETE ELETTRICA PER VENDITA DI ENERGIA

VIABILITA' DI ACCESSO
ACCESSO ALL'AREA DI IMPIANTO

TAVOLA:	SCALA:	NOME FILE:
F.F1.b3.20.A	VARIE	0707-A60-DEg-F.F1.b3.20_R00-03

COMMITTENTE:
Firmato digitalmente da:
LUBIAN ELIA CORRADO
Data: 24/01/2024 11:33
Num. Serie Certificato: 118278
Valido dal 18/02/2022 al 18/02/2025
CA: ARUBA PEC S.p.A. NG CA 3
AEM GREEN SRL
Viale C. Alberti d'Europa 9/G
45100 ROVIGO (RO)
P.IVA 01627270299

PROPRIETARI:
• Chinaglia Barbara
C.F. CHNBBR71D41E522Z
• Azienda Agricola Cona
di Pietro Chinaglia
P.IVA. 01126870250

PROGETTAZIONE:
Firmato digitalmente da:
Daniele Tunola
Data: 28/01/2024 10:36
Num. Serie Certificato: 6e0e0e0000000000000000000000000e
30028 Portogruaro (VE) 28/01/2021 at 14:19:09/2024
P.IVA 04380870278 CA: ACME CA 3
Tel.+39 0421 760202
email: info@progettando.tech
Progettista: Dott.Ing. Dario Turolla

Revisione	Data	Note	Redatto	Controllato	Approvato
00	GENNAIO 2024	Prima emissione	LV	RD	DT

TUTTI I DIRITTI SONO RISERVATI
Questo documento è di proprietà di Progettando s.r.l. e sullo stesso si riserva ogni diritto. Pertanto questo documento non può essere copiato, riprodotto, modificato, adattato, pubblicato, tradotto, trasmesso, memorizzato, rammesso per fini commerciali, senza autorizzazione scritta di Progettando s.r.l. Se richiesta dovrà essere prontamente restituita a Progettando s.r.l.