




SEZIONE A-A SCALA 1:50

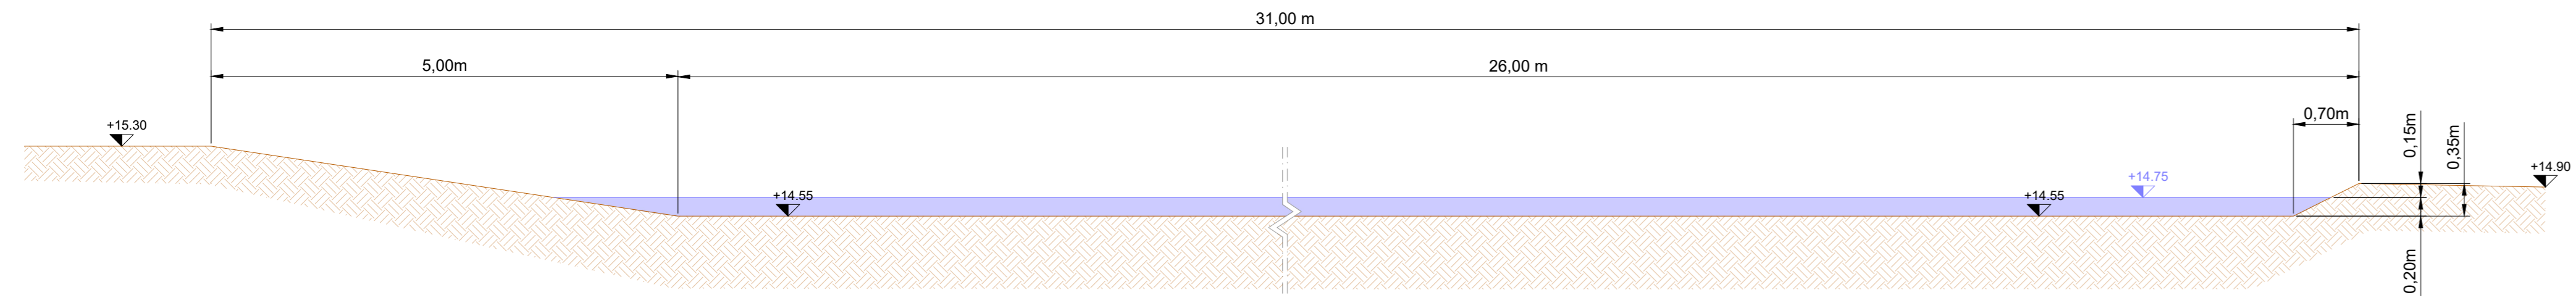


SEZIONE B-B SCALA 1:50

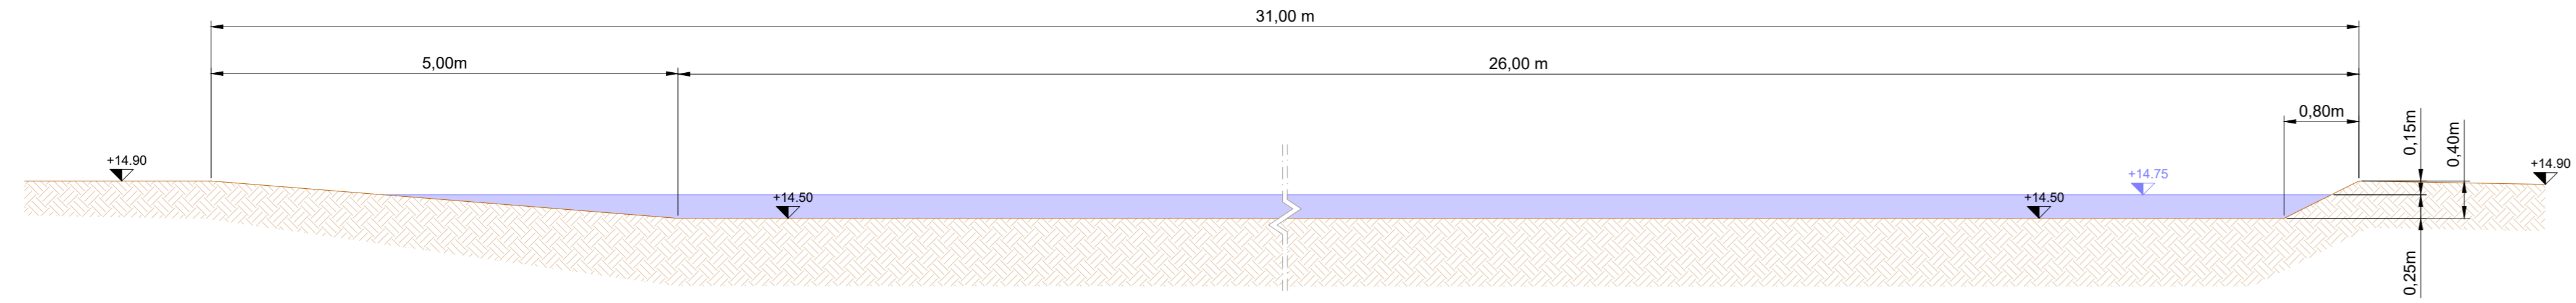


SEZIONE C-C SCALA 1:50

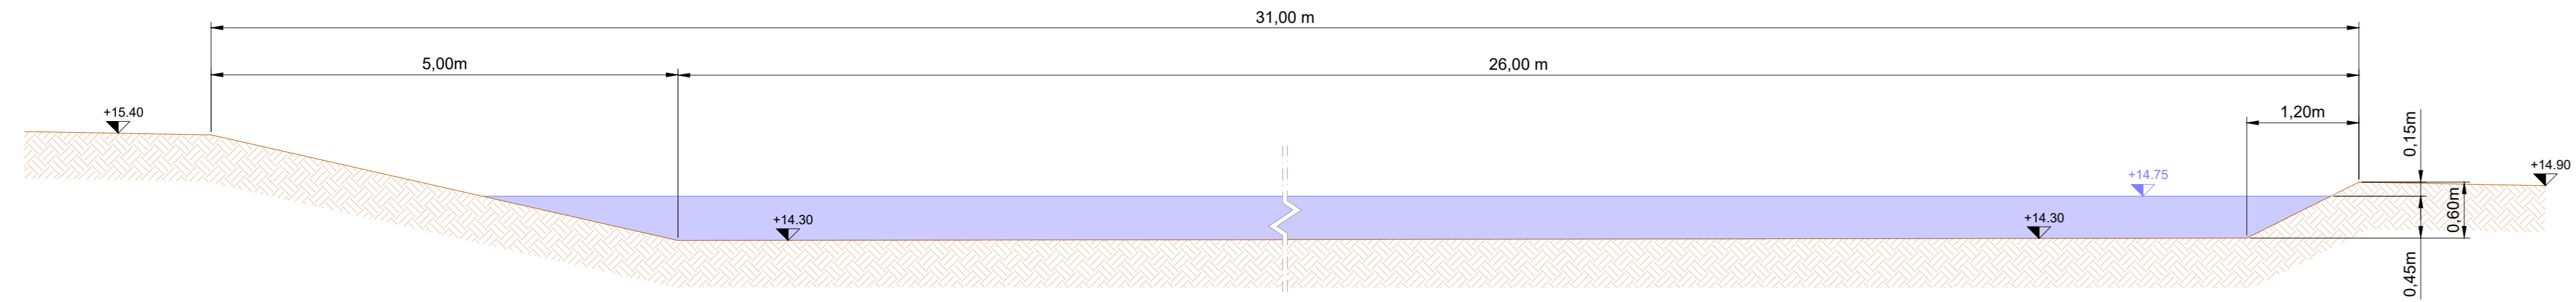


SEZIONE D-D - SCALA 1:50

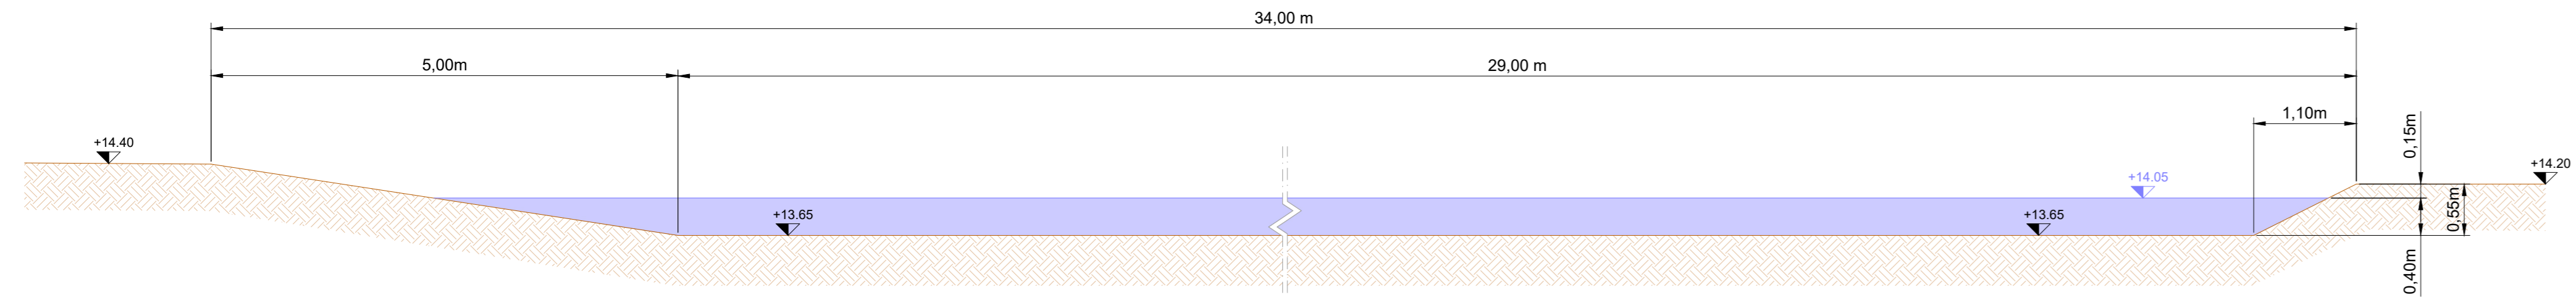


SEZIONE E-E - SCALA 1:50

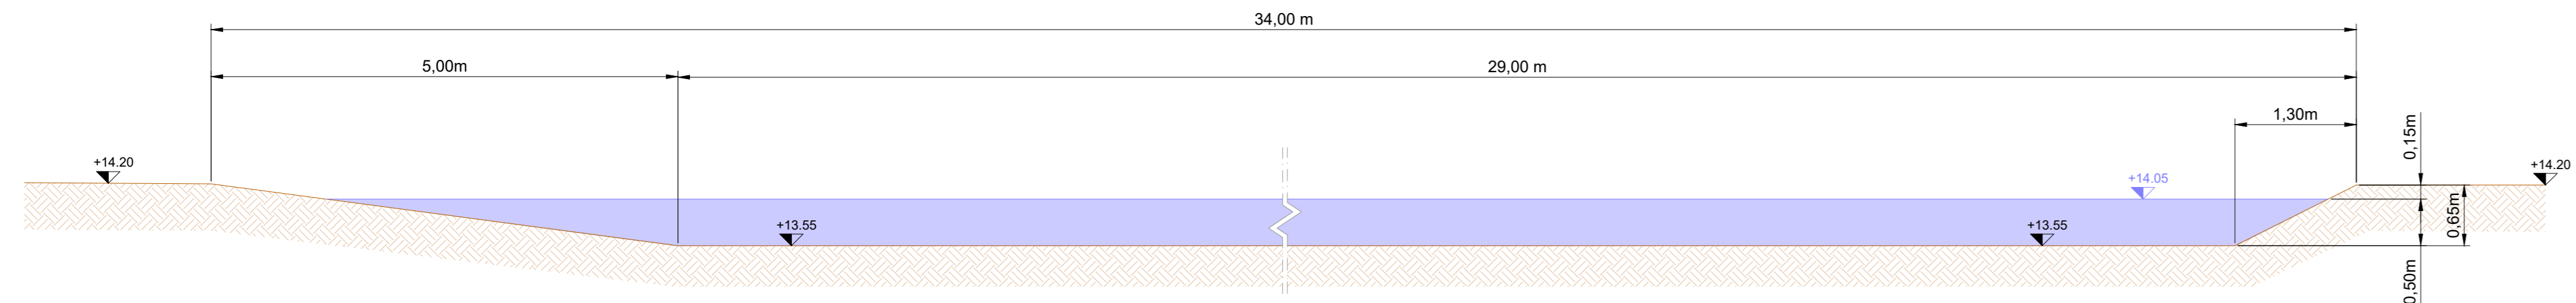


SEZIONE F-F - SCALA 1:50

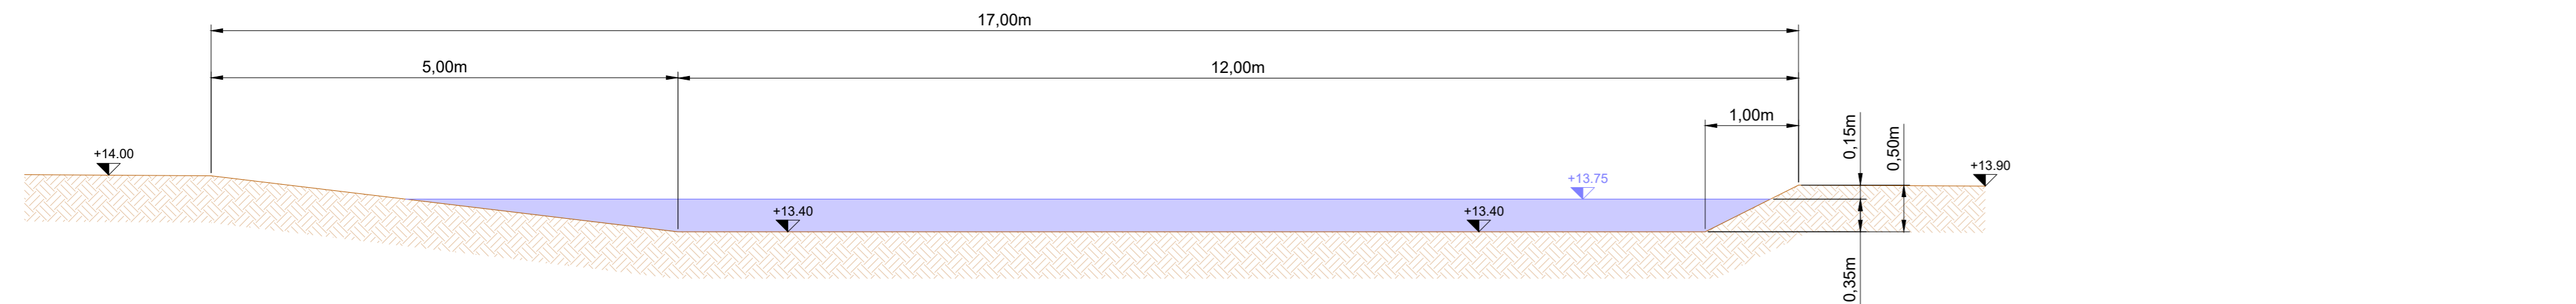


SEZIONE G-G - SCALA 1:50

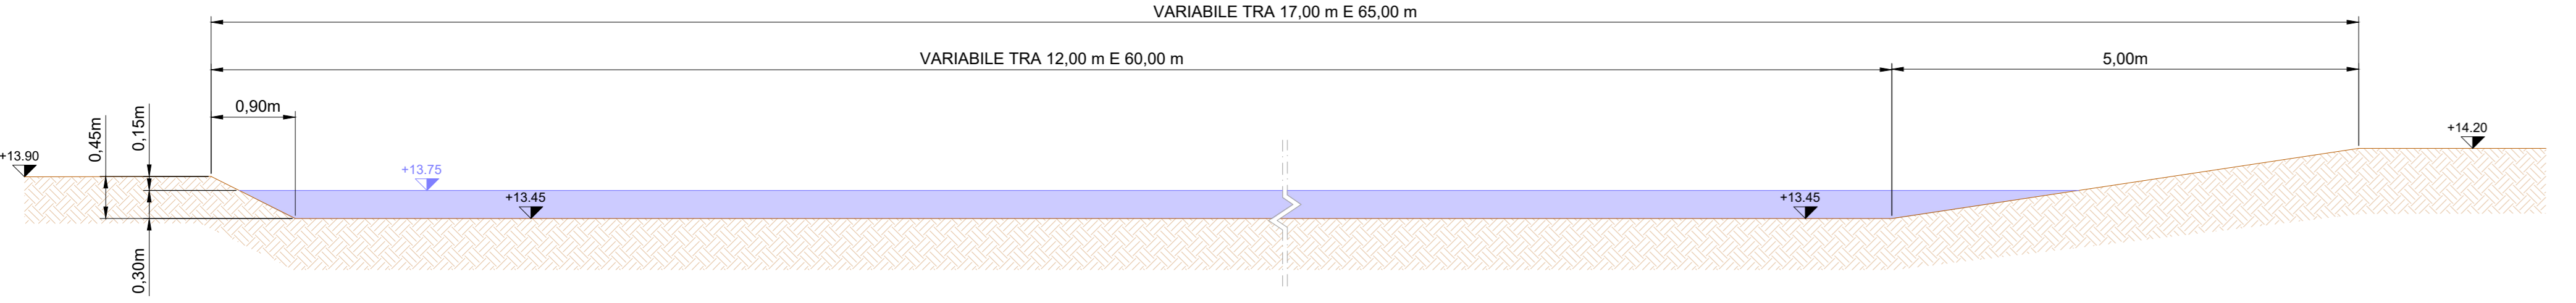


SEZIONE H-H - SCALA 1:50

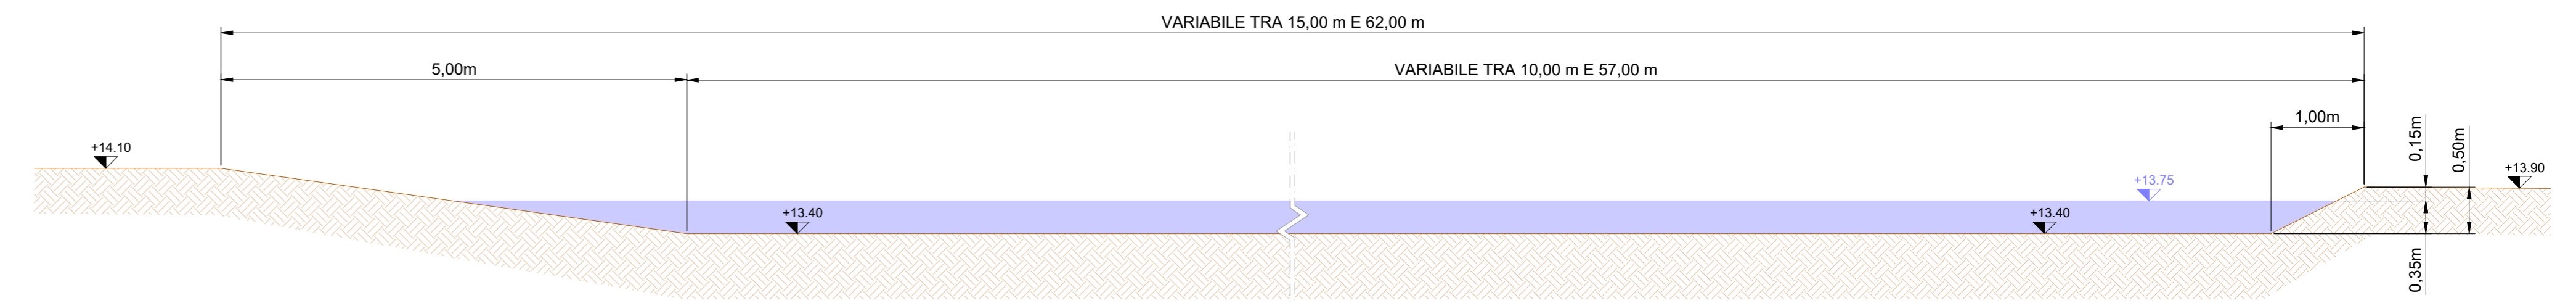


SEZIONE I-I - SCALA 1:50

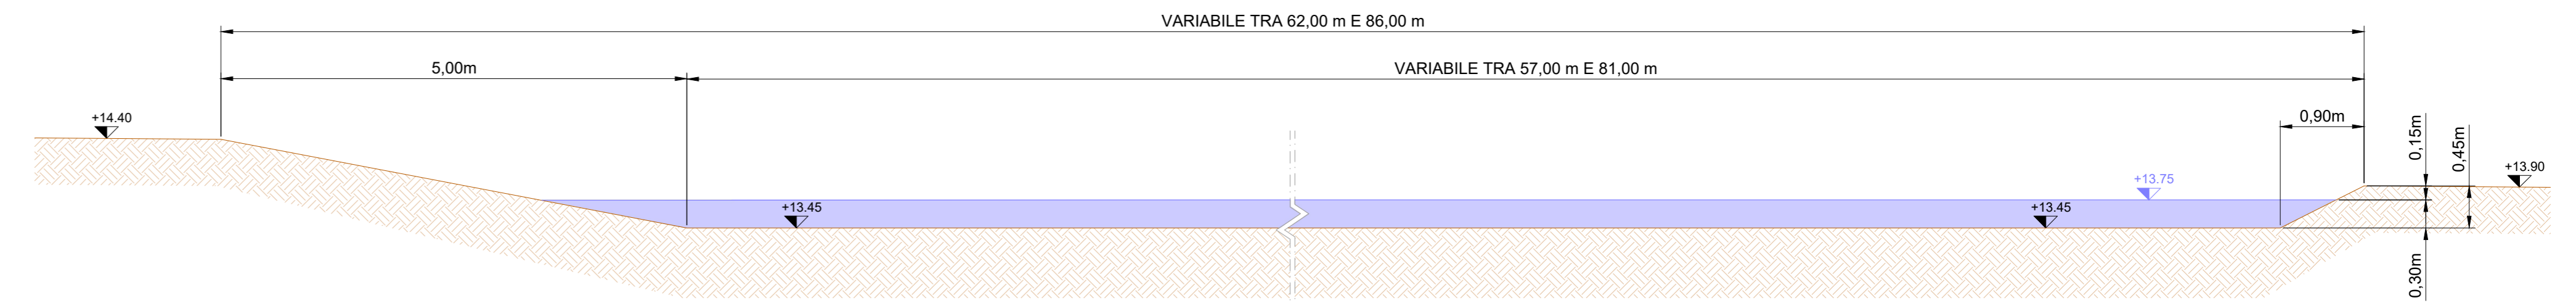


SEZIONE J-J - SCALA 1:50

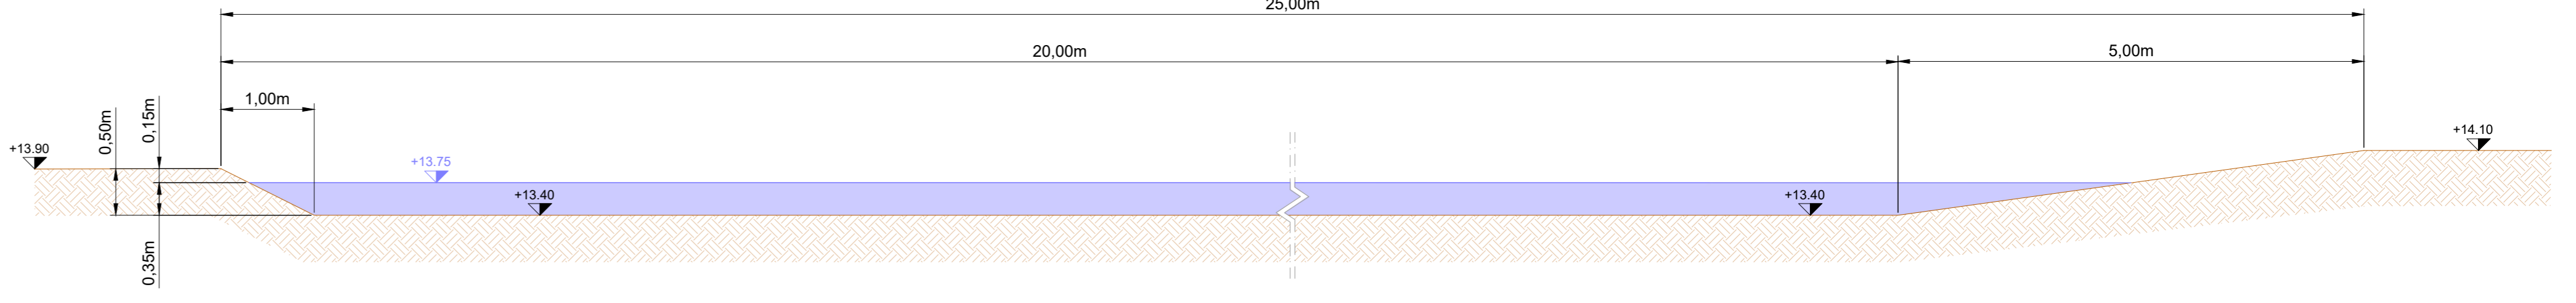

SEZIONE K-K - SCALA 1:50

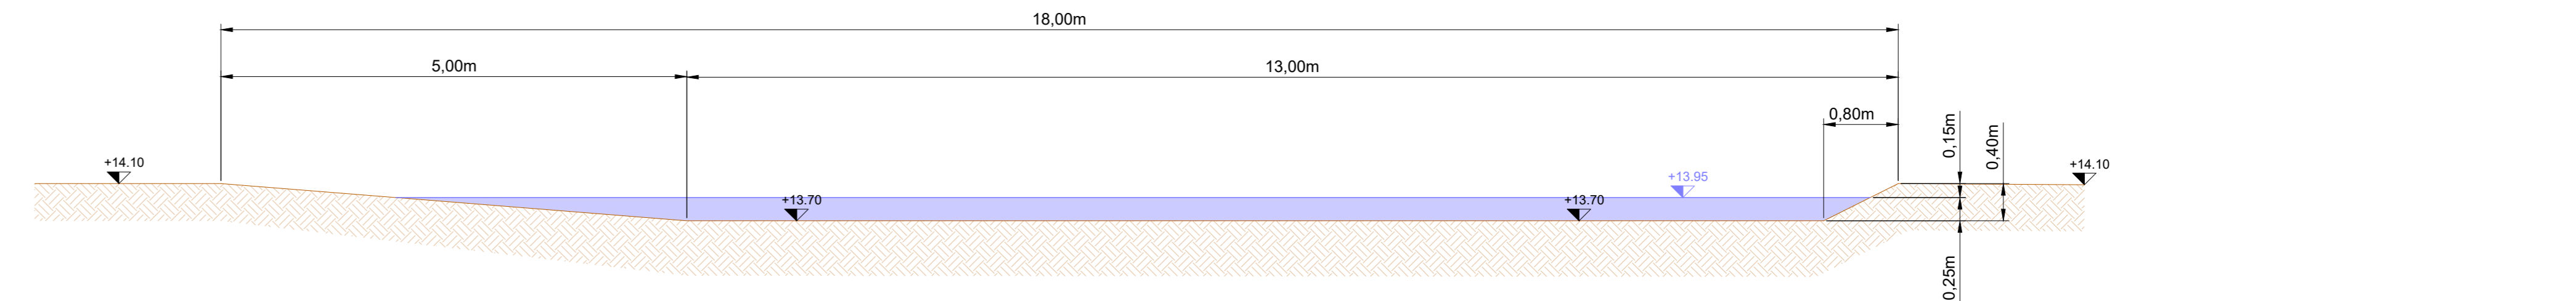

KEY-PLAN - Scala 1:5.000

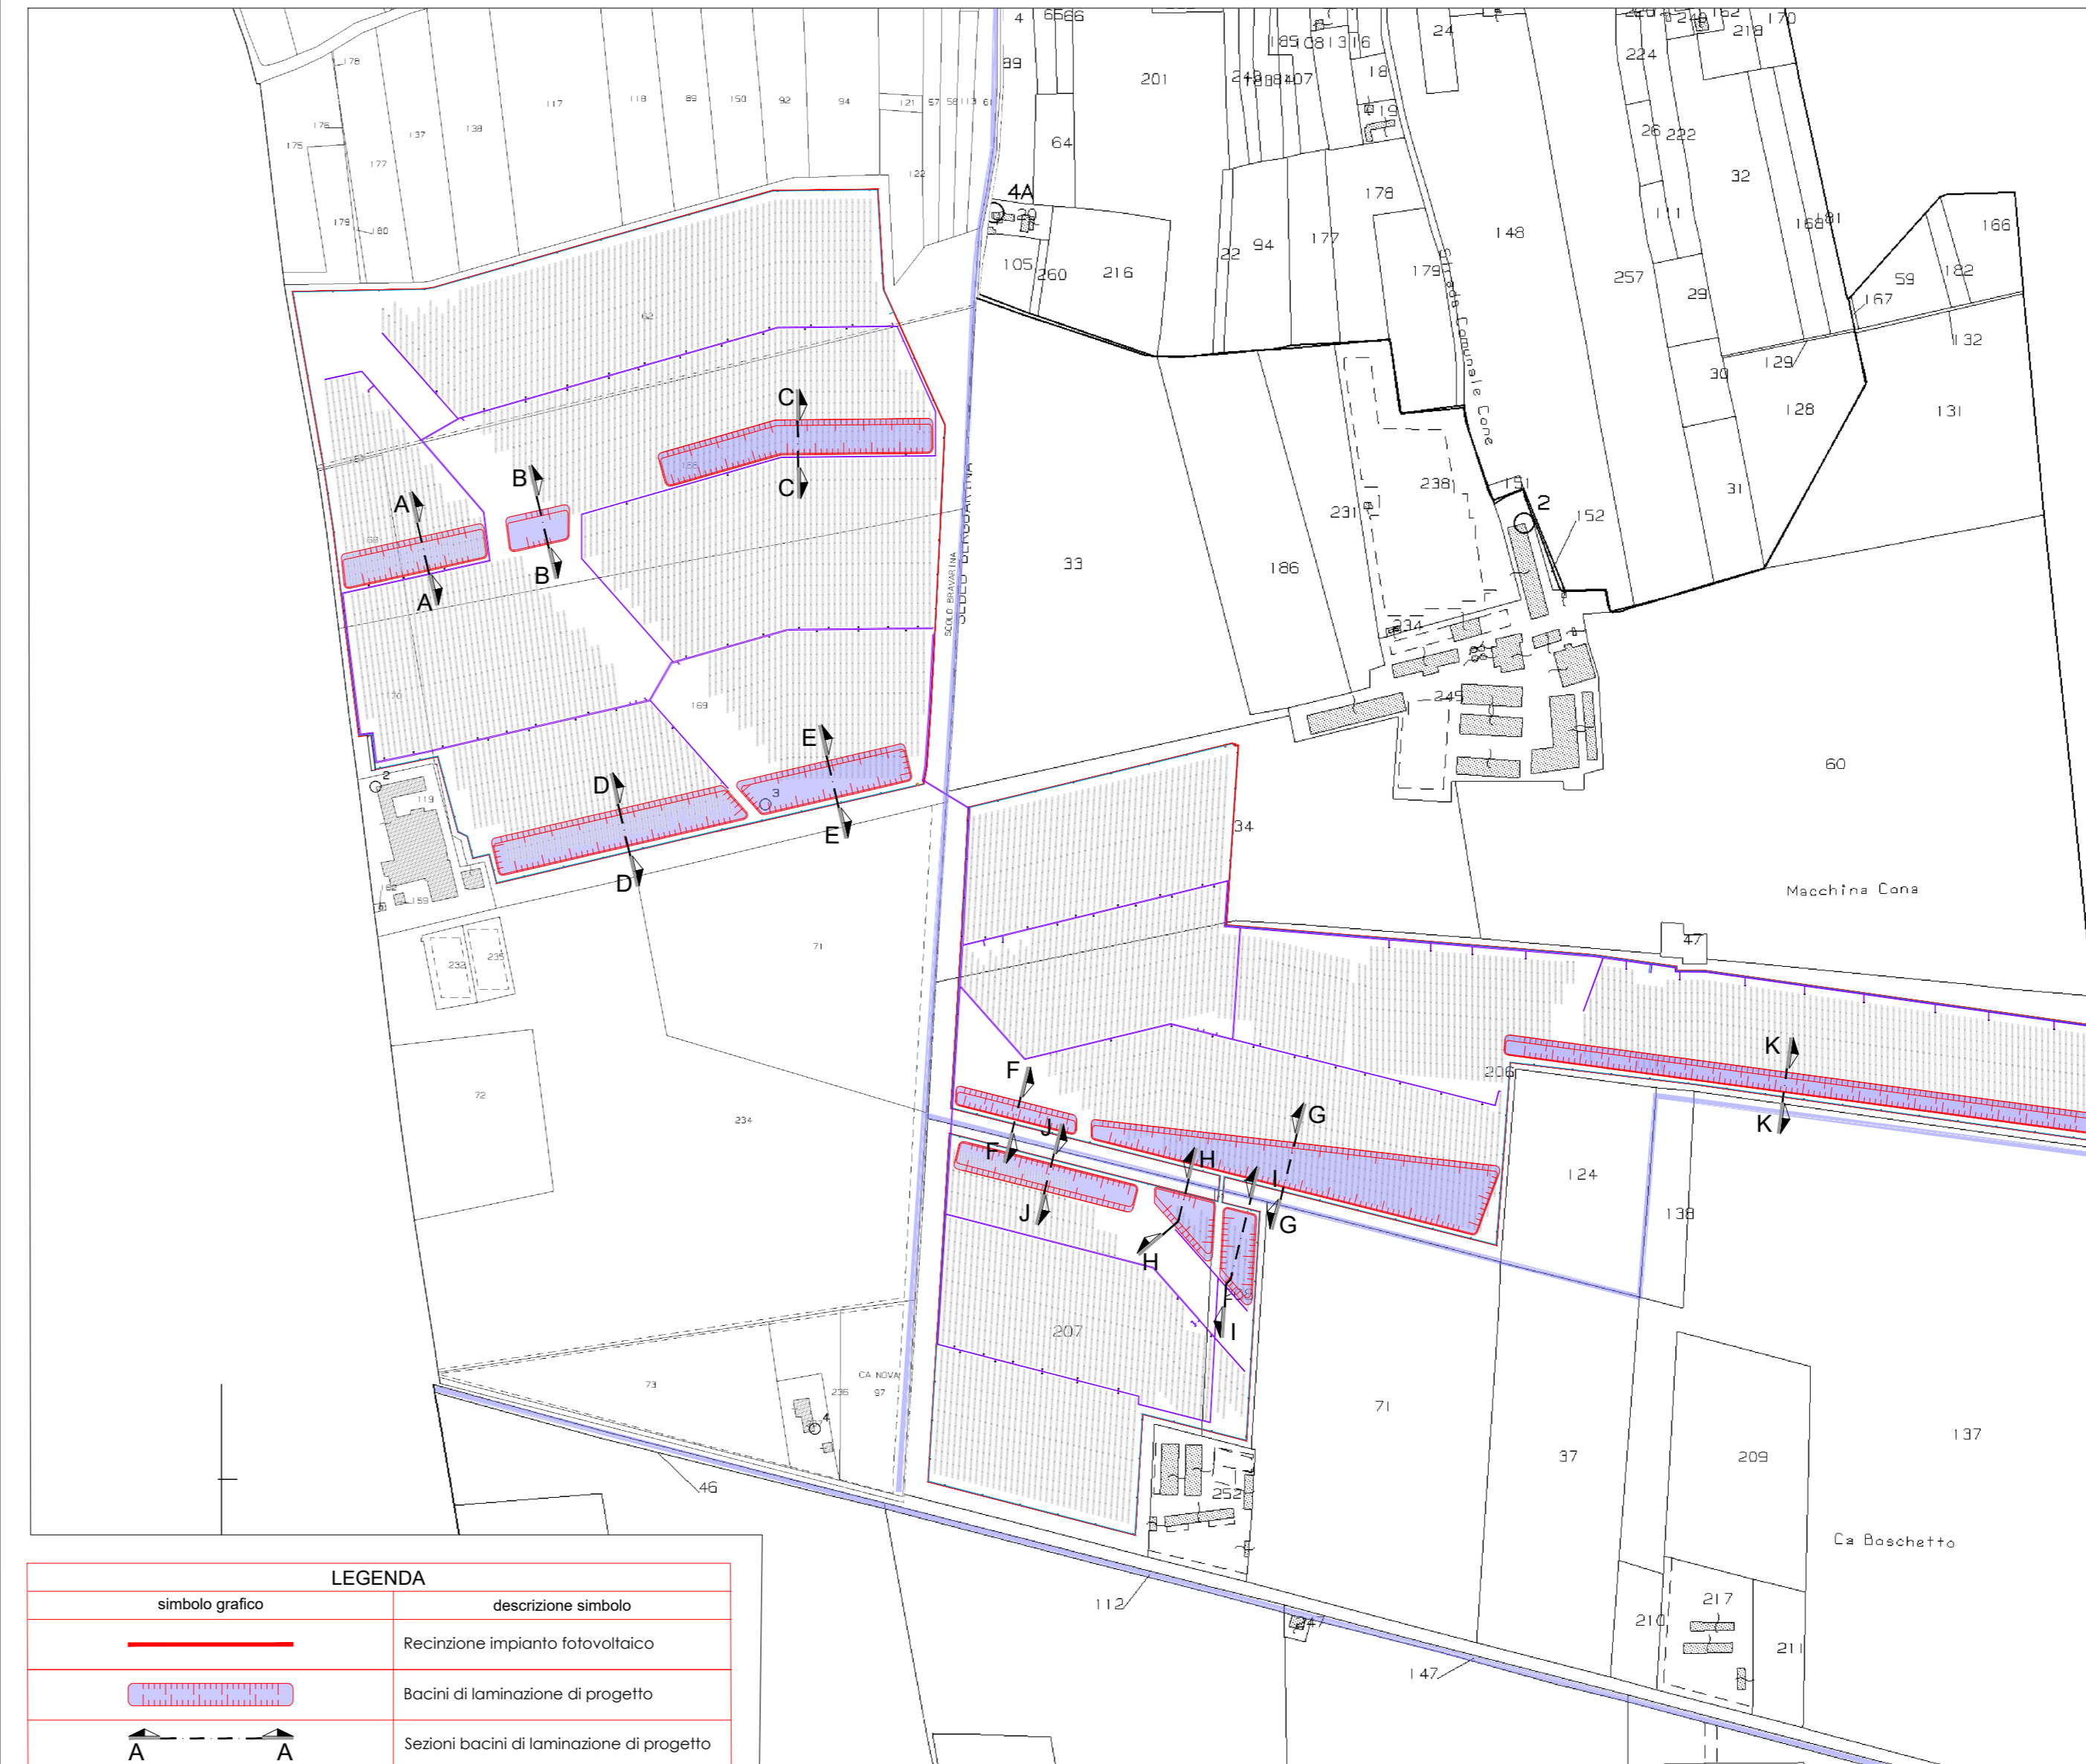

PROGETTO DEFINITIVO
COMUNE DI TRECENTA (RO)
IMPIANTO AGRIFOTOVOLTAICO CONNESSO ALLA RETE ELETTRICA PER VENDITA DI ENERGIA
SEZIONI BACINI DI LAMINAZIONE

TAVOLA: 04	SCALA: VARIE	NOME FILE:			
COMMITTENTE: AIEM GREEN SRL Via C. A. d'Europa, 9/G 45100 Rovigo (RO) CF/P.IVA 01627270299	CONSULENTE IDRAULICO: Ing. David Voltan STUDIO VOLTA INGENIERIA Via L. EINAUDI, 24 - 41018 - BOLOGNA Tel. 052 471433 Fax 052 471431 Web: www.voltagreen.it email: david@voltagreen.it	PROGETTAZIONE: 			
PROPRIETARI: • Chiraglia Barbara C.F. CHIRAGLIA13H1E522Z • Azienda Agricola Cona di Pietro Chiraglia P.IVA. 01129010292	Via Davila, 1 35028 Piove di Sacco (PD) P.IVA 04048490299 Tel. 0425190552 email: info@progettando.tech Progettista: Dott. Ing. Dario Turolla				
Revisione	Data	Note	Redatto	Controllato	Approvato
00	MARZO 2023	Primo emissione	DV	FG	DT
01	APRILE 2023	Primo revisione	DV	FG	DT
02	DICEMBRE 2023	Seconda revisione	DV	FG	DT
03	GENNAIO 2024	Terza revisione	DV	FG	DT

TUTTI I DIRITTI SONO RISERVATI
 Questo documento è di proprietà di Progettando s.r.l. e sullo stesso si riserva ogni diritto. Pertanto questo documento non può essere copiato, riprodotto, comunicato o divulgato ad altri o usato in qualsiasi maniera, nemmeno per fini sperimentali, senza autorizzazione scritta di Progettando s.r.l. Su richiesta dovrà essere prontamente restituito a Progettando s.r.l.