


- LEGENDA**
- Aerogeneratore
 - Piazzola_Definitiva
 - Piazzola_Costruzione
 - Piazzola_Blade
 - Strade_Nuova_Costruzione
 - Ipotesi_Area_SSEU
 - Caviodotto_MT 30 kV
 - Limiti_Amministrativi_Comunali
 - Area urbana
 - Buffer di 1000 m da area urbana
 - Linea ferroviaria
 - Buffer linea ferroviaria (DGR 59/90) (altezza aerogeneratore al mozzo +raggio del rotore +10 % = 264 m)
 - Strade Statali e Provinciali
 - Buffer linea stradale (DGR 59/90) (altezza aerogeneratore al mozzo +raggio del rotore +10 % = 264 m)

Fonte layer: Geoportale Sardegna
 Sito Internet <https://webgis2.regione.sardegna.it/>

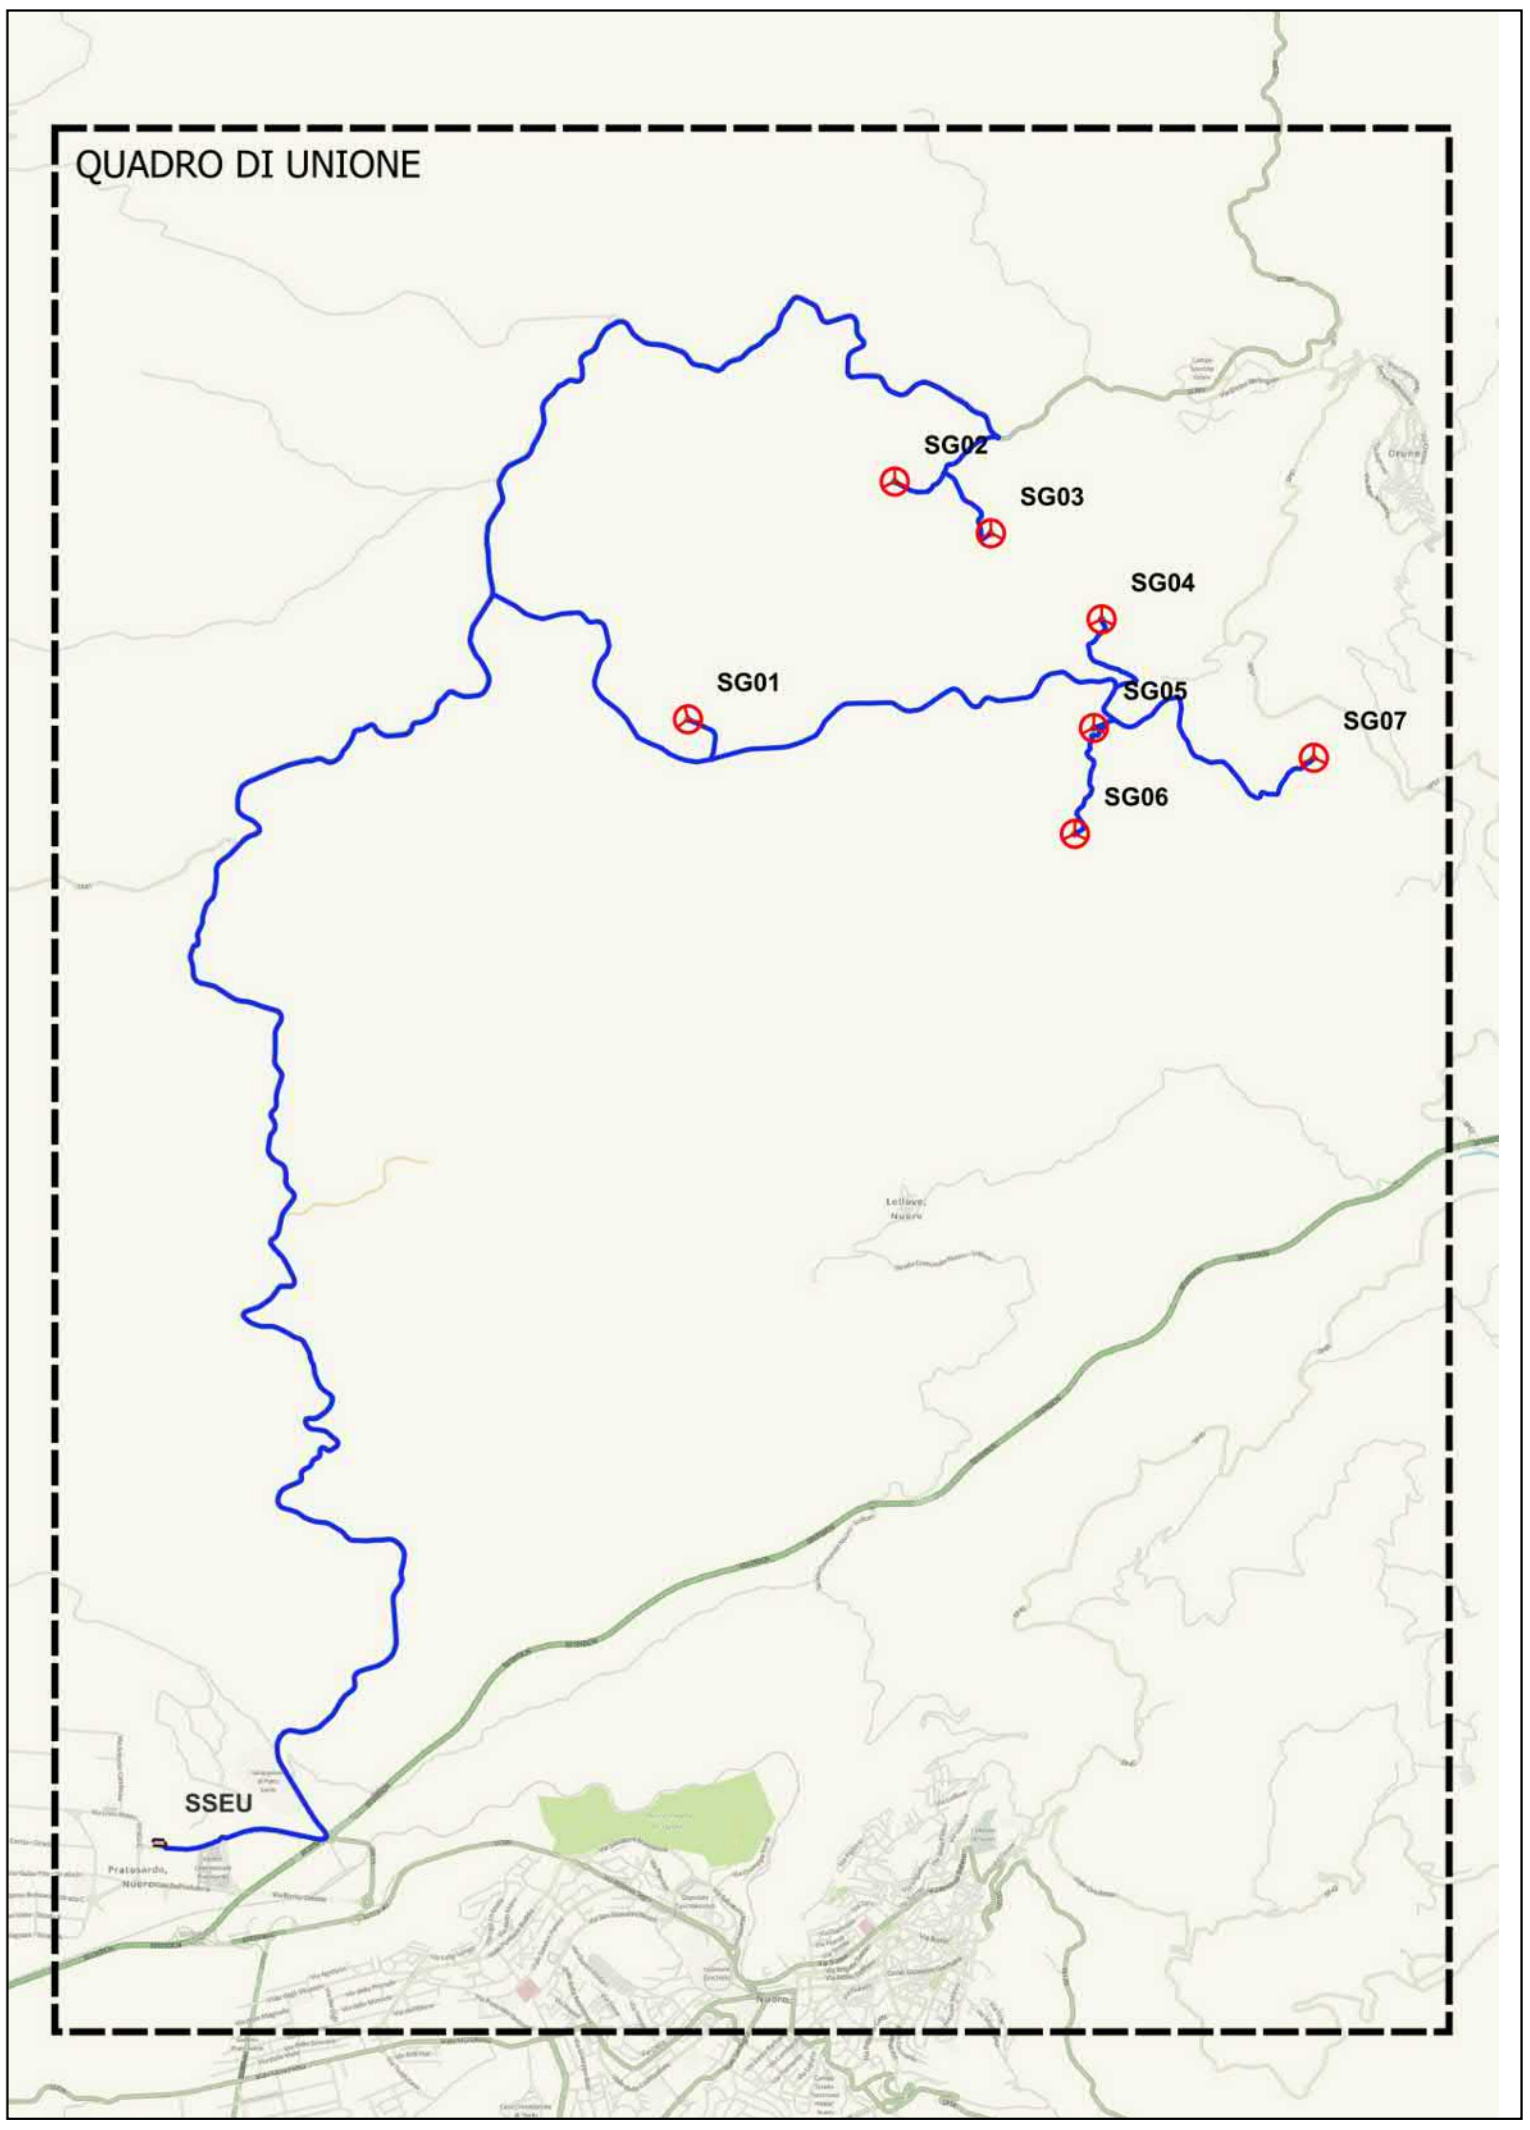


PROPONENTE:
AEI Wind Project VIII S.r.l.
 Sede in:
 Via Savoia n. 78 - 00198 Roma (RM)
 P.I. 121260096
 Via Savoia 78
 00198 Roma
 PEC: aeiwindprojectviii@legalmail.it



OGGETTO:
 PROGETTO DEFINITIVO DI UN IMPIANTO EOLICO COMPOSTO DA 7 AEROGENERATORI CON POTENZA COMPLESSIVA DI 46,2 MW, DENOMINATO "CE NUORO NORD", NEL COMUNE DI ORUNE (NU) E OPERE CONNESSE NEI COMUNI DI ORUNE (NU) E NUORO (NU)

NOME ELABORATO:
 DISTANZA DEGLI AEROGENERATORI DA AREE URBANE E INFRASTRUTTURE (D.G.R. 59/90 del 27/11/2020)

PROGETTO SVILUPPATO DA:
AGREENPOWER S.r.l.
 Sede legale: Via Serra, 44
 09038 Serramanna (SU) - ITALIA
 Email: info@agreenpower.it

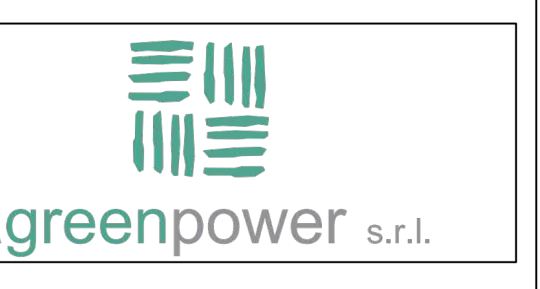

| | | |
|--|--|-----------------|
| GRUPPO DI LAVORO: Ing. Simone Abbi Dott. Ing. Fabio Sirgo Dott. Ing. Daniele Cabiddu Arch. Roberto Surra Dott. Gianluca Fadda | COLLABORATORI: R&A Srl Geologica Srl Dott. Nat. Maurizio Meada Dott. Nat. Francesco Masca Dott. Agronomo Vincenzo Sechi Dott.ssa Antonella Mariada Simola Ing. Federico Micoli Ing. Vincenzo Carboni Ing. Nicola Solari | TIMBRO E FIRMA: |
|--|--|-----------------|

| | | | | | | | | | | | | | | | |
|--------------------|--|-------------------------------|---------------------------------|-------------|-----------------|---------------|-------------|-------------|-------------|---|------------|--|--|--|--|
| SCALA: 1:25.000 | CODICE ELABORATO: ELB.PC.07 | TIPOLOGIA: IMPIANTO EOLICO | FASE PROGETTUALE: DEFINITIVO | | | | | | | | | | | | |
| FORMATO: A0 | <table border="1"> <tr> <td>1</td> <td>Prova emissione</td> <td>Dicembre 2015</td> <td>Agreenpower</td> <td>Agreenpower</td> <td>Agreenpower</td> </tr> <tr> <td>2</td> <td>VERBA/COSE</td> <td></td> <td></td> <td></td> <td></td> </tr> </table> | | | 1 | Prova emissione | Dicembre 2015 | Agreenpower | Agreenpower | Agreenpower | 2 | VERBA/COSE | | | | |
| 1 | Prova emissione | Dicembre 2015 | Agreenpower | Agreenpower | Agreenpower | | | | | | | | | | |
| 2 | VERBA/COSE | | | | | | | | | | | | | | |

