


Attraversamento	Coordinate sessagesimali		Coordinate decimali		Note
	Lat	Lon	Lat	Lon	
1	40°19'42.41"N	9°16'47.58"E	40.32845	9.27988	Z.I. Prato Sardo - Riu Funtana Grasiones
2	40°20'08.97"N	9°17'40.09"E	40.34111	9.29420	53889
3	40°20'45.16"N	9°17'36.57"E	40.34588	9.29348	53889
4	40°20'45.03"N	9°17'33.74"E	40.34584	9.29271	53889
5	40°20'44.96"N	9°17'28.12"E	40.34582	9.29114	53889
6	40°20'45.11"N	9°17'26.52"E	40.34586	9.29070	53889
7	40°20'46.49"N	9°17'24.72"E	40.34625	9.29020	53889
8	40°20'48.83"N	9°17'17.48"E	40.34690	9.28519	53889
9	40°20'50.70"N	9°17'12.38"E	40.34742	9.28677	53889
10	40°20'52.51"N	9°17'7.20"E	40.34792	9.28533	53889
11	40°20'56.58"N	9°17'11.02"E	40.34905	9.28639	53889 - Culle Porcheddu
12	40°21'10.70"N	9°17'16.03"E	40.35019	9.28779	53889 - Riu Padule Villi
13	40°21'11.89"N	9°17'20.47"E	40.35330	9.28902	53889
14	40°21'22.47"N	9°17'15.84"E	40.35629	9.28769	53889
15	40°21'31.49"N	9°16'57.87"E	40.35875	9.28274	53889 - Riu Sant'Andrea
16	40°21'34.05"N	9°17'3.77"E	40.35946	9.28438	53889 - Cantonera Lardine
17	40°21'37.34"N	9°17'8.00"E	40.36037	9.28556	53889
18	40°21'46.22"N	9°17'5.23"E	40.36284	9.28479	53889 - Riu Errede
19	40°21'49.40"N	9°17'7.67"E	40.36372	9.28546	53889
20	40°21'58.90"N	9°17'9.37"E	40.36656	9.28594	53889 - Riu Lardine
21	40°22'3.18"N	9°17'6.48"E	40.36755	9.28513	53889
22	40°22'7.62"N	9°17'5.09"E	40.36878	9.28475	53889
23	40°22'12.81"N	9°17'5.59"E	40.37023	9.28489	53889
24	40°22'23.04"N	9°17'6.60"E	40.37307	9.28517	53889 - Nuraghe De Orzanne
25	40°22'29.57"N	9°17'6.73"E	40.37489	9.28520	53889
26	40°22'34.04"N	9°17'6.77"E	40.37612	9.28521	53889
27	40°22'40.05"N	9°16'45.66"E	40.37779	9.27935	53889 - Iacu Marche
28	40°22'49.32"N	9°16'45.83"E	40.38037	9.27940	53889 - Culle Pilari
29	40°23'3.88"N	9°16'51.36"E	40.38441	9.28093	53889 - Bivio di Benetutti
30	40°23'14.80"N	9°16'57.29"E	40.38744	9.28258	53889 - Nuraghe Noddule
31	40°23'23.74"N	9°17'6.69"E	40.38981	9.28519	53889
32	40°23'25.75"N	9°17'18.00"E	40.39049	9.28833	53889
33	40°23'31.49"N	9°17'28.48"E	40.39208	9.29124	53889
34	40°23'32.67"N	9°17'33.49"E	40.39241	9.29264	53889 - Riu s'ae Marra Pissellu
35	40°23'32.90"N	9°17'44.10"E	40.39247	9.29558	53889 - Maria Naspia
36	40°23'34.76"N	9°17'49.64"E	40.39299	9.29712	53889
37	40°23'37.17"N	9°17'53.65"E	40.39429	9.29824	53889 - Riu Morteddu
38	40°23'46.56"N	9°18'1.28"E	40.39627	9.30036	53889
39	40°23'55.82"N	9°18'2.70"E	40.39884	9.30075	53889
40	40°23'58.82"N	9°18'5.23"E	40.39967	9.30145	53889
41	40°24'1.19"N	9°18'5.37"E	40.40033	9.30149	53889
42	40°24'14.77"N	9°18'5.21"E	40.40410	9.30145	53889
43	40°24'22.17"N	9°18'13.42"E	40.40764	9.30273	53889 - Riu Morteddu
44	40°24'43.49"N	9°18'29.41"E	40.41208	9.30817	53889
45	40°24'53.71"N	9°18'43.10"E	40.41492	9.31197	53889
46	40°24'50.08"N	9°18'53.61"E	40.41391	9.31489	53889
47	40°24'46.37"N	9°19'1.81"E	40.41288	9.31717	53889
48	40°24'47.49"N	9°19'11.27"E	40.41319	9.31980	53889
49	40°24'49.57"N	9°19'14.88"E	40.41326	9.32083	53889
50	40°24'52.01"N	9°19'19.17"E	40.41445	9.32199	53889
51	40°24'50.33"N	9°19'45.63"E	40.41398	9.32934	53889
52	40°24'40.61"N	9°19'53.71"E	40.41128	9.33159	53889
53	40°24'40.92"N	9°20'7.30"E	40.41137	9.33536	53889
54	40°24'35.89"N	9°20'17.34"E	40.40997	9.33832	53889
A1	40°24'31.45"N	9°20'20.80"E	40.40814	9.33911	Strada sterrata
A2	40°24'31.34"N	9°20'19.58"E	40.40871	9.33877	Strada sterrata
A3	40°24'30.41"N	9°20'16.35"E	40.40845	9.33788	Strada sterrata
A4	40°24'28.52"N	9°20'13.34"E	40.40792	9.33704	Strada sterrata
A5	40°24'25.48"N	9°20'7.87"E	40.40708	9.33552	Strada sterrata
A6	40°24'24.42"N	9°20'7.23"E	40.40678	9.33524	Strada sterrata
A7	40°24'23.99"N	9°20'7.52"E	40.40656	9.33521	Strada sterrata
A8	40°24'22.07"N	9°20'10.20"E	40.40613	9.33617	Strada sterrata
A9	40°24'18.94"N	9°20'12.05"E	40.40526	9.33668	Strada sterrata
A10	40°24'10.83"N	9°20'16.90"E	40.40301	9.33803	Strada sterrata
B1	40°23'59.12"N	9°18'6.45"E	40.39976	9.30179	
B3	40°23'56.09"N	9°18'13.36"E	40.39890	9.30271	
B3	40°23'54.39"N	9°18'19.32"E	40.39844	9.30537	
B4	40°23'53.63"N	9°18'32.81"E	40.39823	9.30911	Riu Carere
B5	40°23'27.88"N	9°18'50.51"E	40.39108	9.31403	Riu Vacchile Novu
B6	40°23'27.20"N	9°19'13.05"E	40.39089	9.32029	Riu S'Ena su Palu
B7	40°23'20.25"N	9°19'32.59"E	40.39174	9.32572	
B8	40°23'26.77"N	9°19'41.60"E	40.39355	9.32822	Riu Giunturas
B9	40°23'29.58"N	9°20'9.96"E	40.39433	9.33610	Riu sa Pudda Lada
B10	40°23'40.21"N	9°20'32.32"E	40.39450	9.34231	
B11	40°23'42.37"N	9°20'34.71"E	40.39510	9.34298	
B12	40°23'42.99"N	9°20'37.90"E	40.39528	9.34386	
B13	40°23'40.56"N	9°20'52.85"E	40.39460	9.34801	
B14	40°23'31.17"N	9°20'57.07"E	40.39215	9.34941	
B15	40°23'31.74"N	9°21'10.05"E	40.39215	9.35279	Strada sterrata - Riu Ellos
B16	40°23'24.24"N	9°21'18.80"E	40.39007	9.35522	Strada sterrata

LEGENDA SIMBOLI

- Aerogeneratore
- Caviddo su strada sterrata
- Caviddo su strada asfaltata
- Caviddo su strada sterrata
- Attraversamento principale
- Attraversamento secondario

NOTE:

- TUTTE LE CARATTERISTICHE TECNICHE RIPORTATE NELLA PRESENTE TAVOLA SONO DA CONSIDERARSI PRELIMINARI E SARANNO VERIFICATE IN FASE DI PROGETTAZIONE ESECUTIVA.
- LE DIMENSIONI SONO INDICATIVE
- LE MISURE SONO RIPORTATE IN METRI

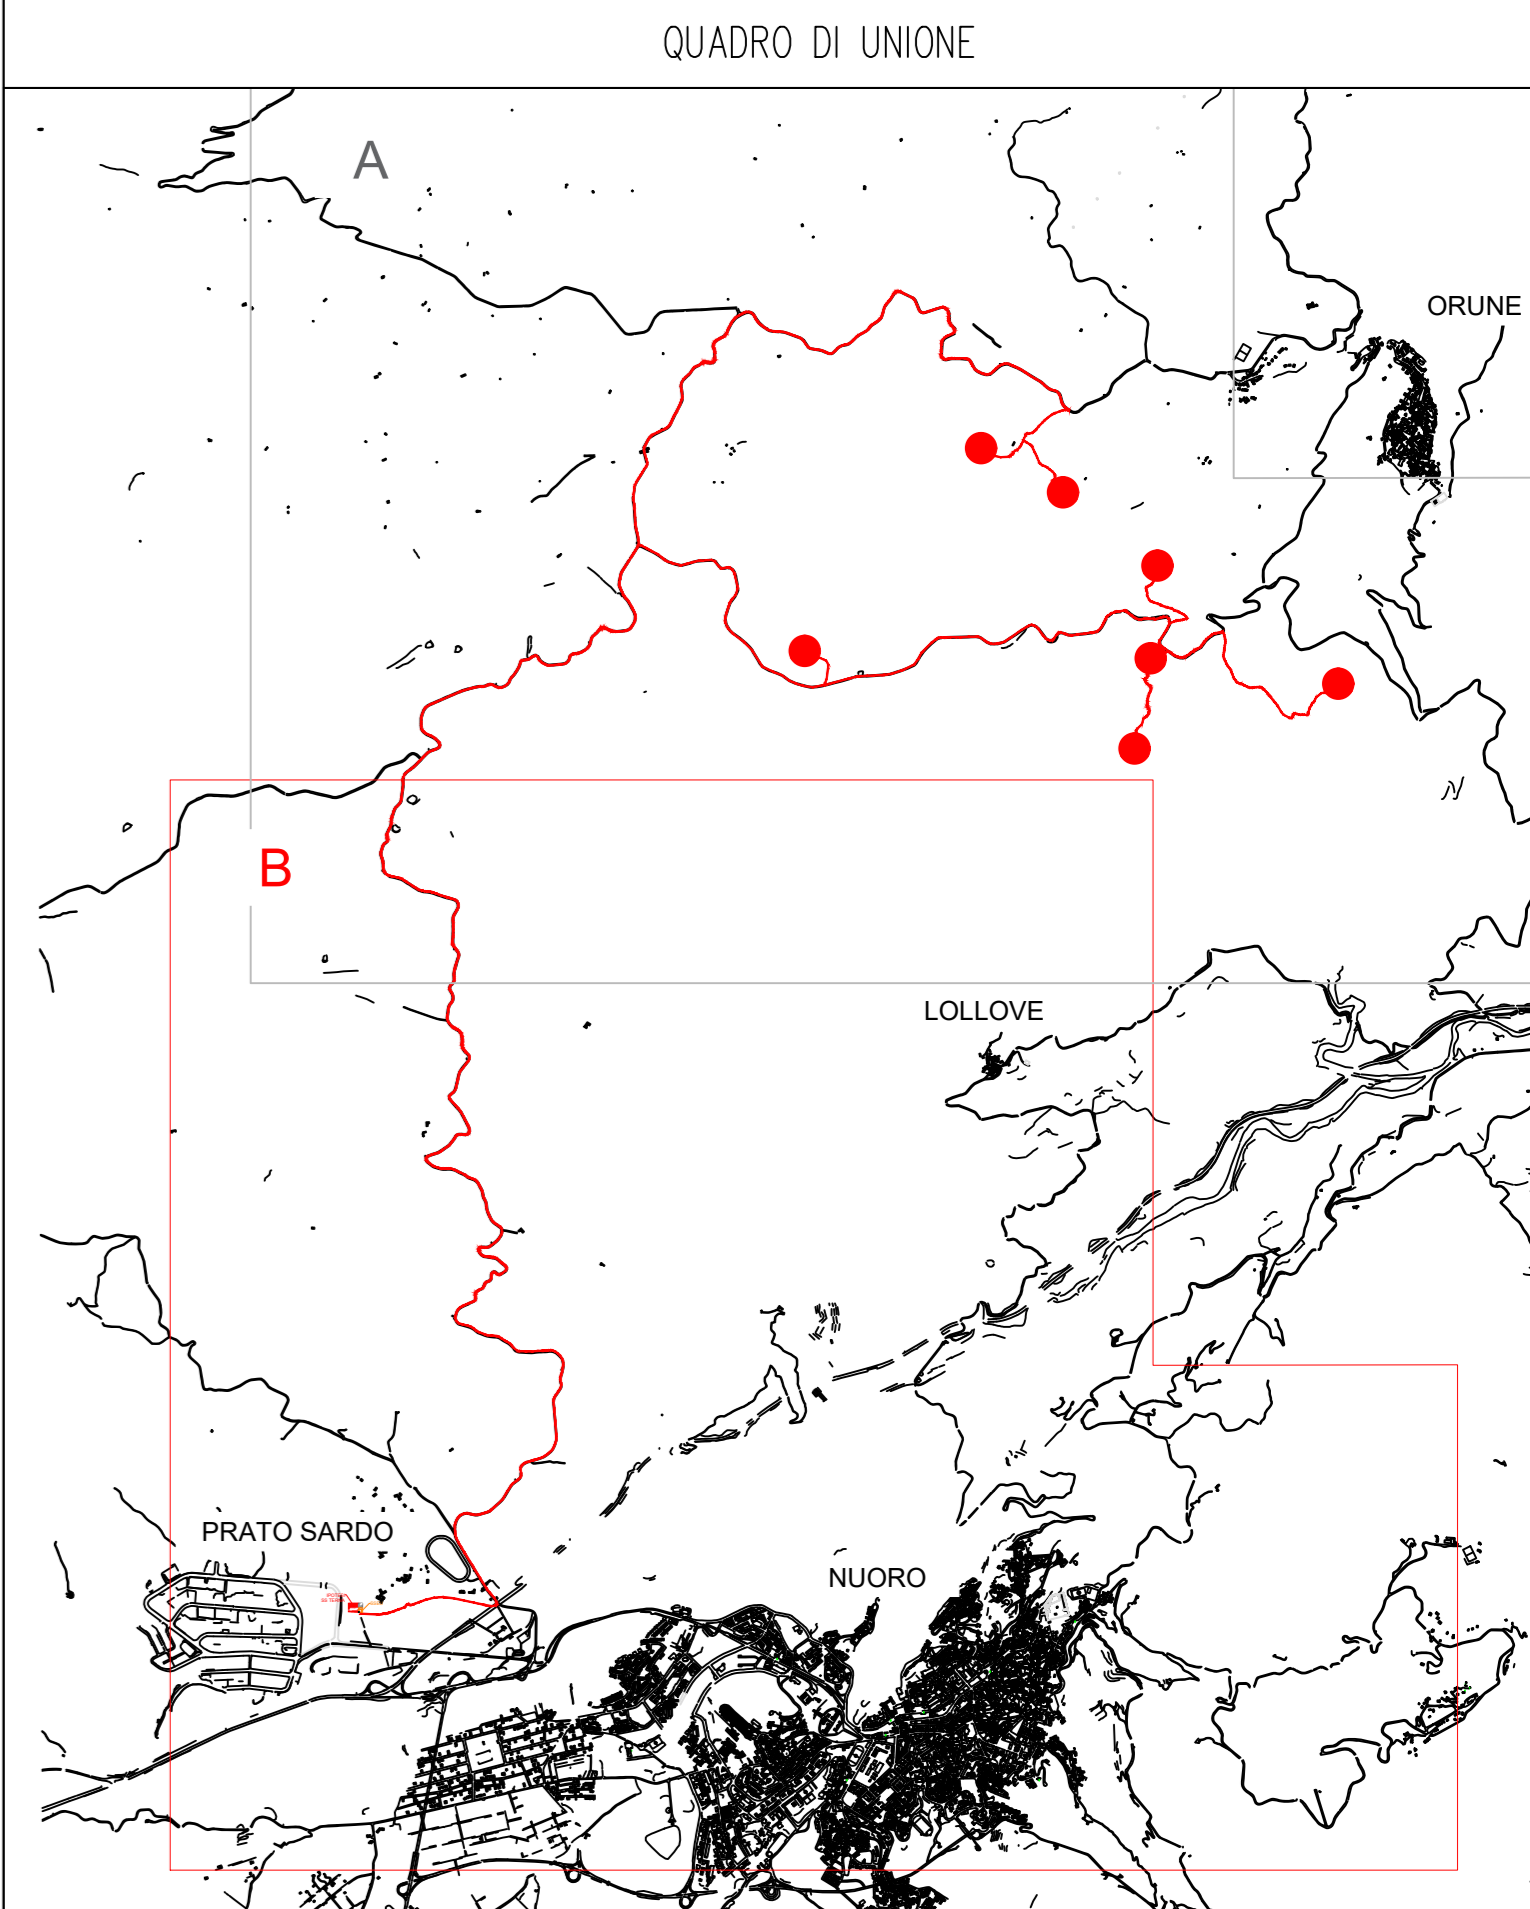

PROPRONTE:
AEI Wind Project VIII S.r.l.
Sede in:
Via Savoia n. 78 - 00198 Roma (RM)
PEC: aeiprojectviii@legalmail.it

AEI WIND PROJECT VIII S.R.L.
P.I. 1376482096
Via Savoia 78
00198 Roma



OGGETTO:
PROGETTO DEFINITIVO DI UN IMPIANTO EOLICO COMPOSTO DA 7 AEROGENERATORI CON POTENZA COMPLESSIVA DI 46,2 MW, DENOMINATO "CE NUORO NORD", NEL COMUNE DI ORUNE (NU) E OPERE CONNESSE NEI COMUNI DI ORUNE (NU) E NUORO (NU)

NOME ELABORATO:
**TAVOLA ED ELENCO
DEGLI ATTRAVERSAMENTI MT - SUD**

PROGETTO SVILUPPATO DA:
AGREENPOWER S.r.l.
Sede legale: Via Serra, 44
09038 Serramanna (SU) - ITALIA
Email: info@agreenpower.it

agreenpower S.r.l.

GRUPPO DI LAVORO:
Ing. Simone Abu
Dott. Ing. Gabriele Sili
Dott. Ing. Daniele Cabudu
Arch. Roberto Sanna
Dott. Gianluca Falda

COLLABORATORI:
BIA Srl
Geomatica Srl
Dott. Ing. Maurizio Medda
Dott. Ing. Francesco Manca
Dott. Agronomo Vincenzo Sechi
Dott. Ingegnere Maurizio Simola
Ing. Federico Misasi
Ing. Vincenzo Carboni
Ing. Nicola Sanna

TIMBRO E FIRMA:

SCALA:	CODICE ELABORATO:	TITOLOGIA:	FASE PROGETTUALE:
1:5000	ELB.PE.09B	IMPIANTO EOLICO	DEFINITIVO
FORMATO:	AD		
1			
2			
3			
4			
5			
6			
7			
8			
9			
10			