


LEGENDA

- Aerogeneratore
- Piazzola_Definitiva
- Piazzola_Costruzione
- Piazzola_Blade
- Strade_Nuova_Costruzione
- Ipotesi_Area_SSEU
- Cavidotto_MT 30 kV
- Limiti_Amministrativi_Comunali
- Parchi Nazionali L.R. 31/89
- Parchi Regionali L.R. 31/89

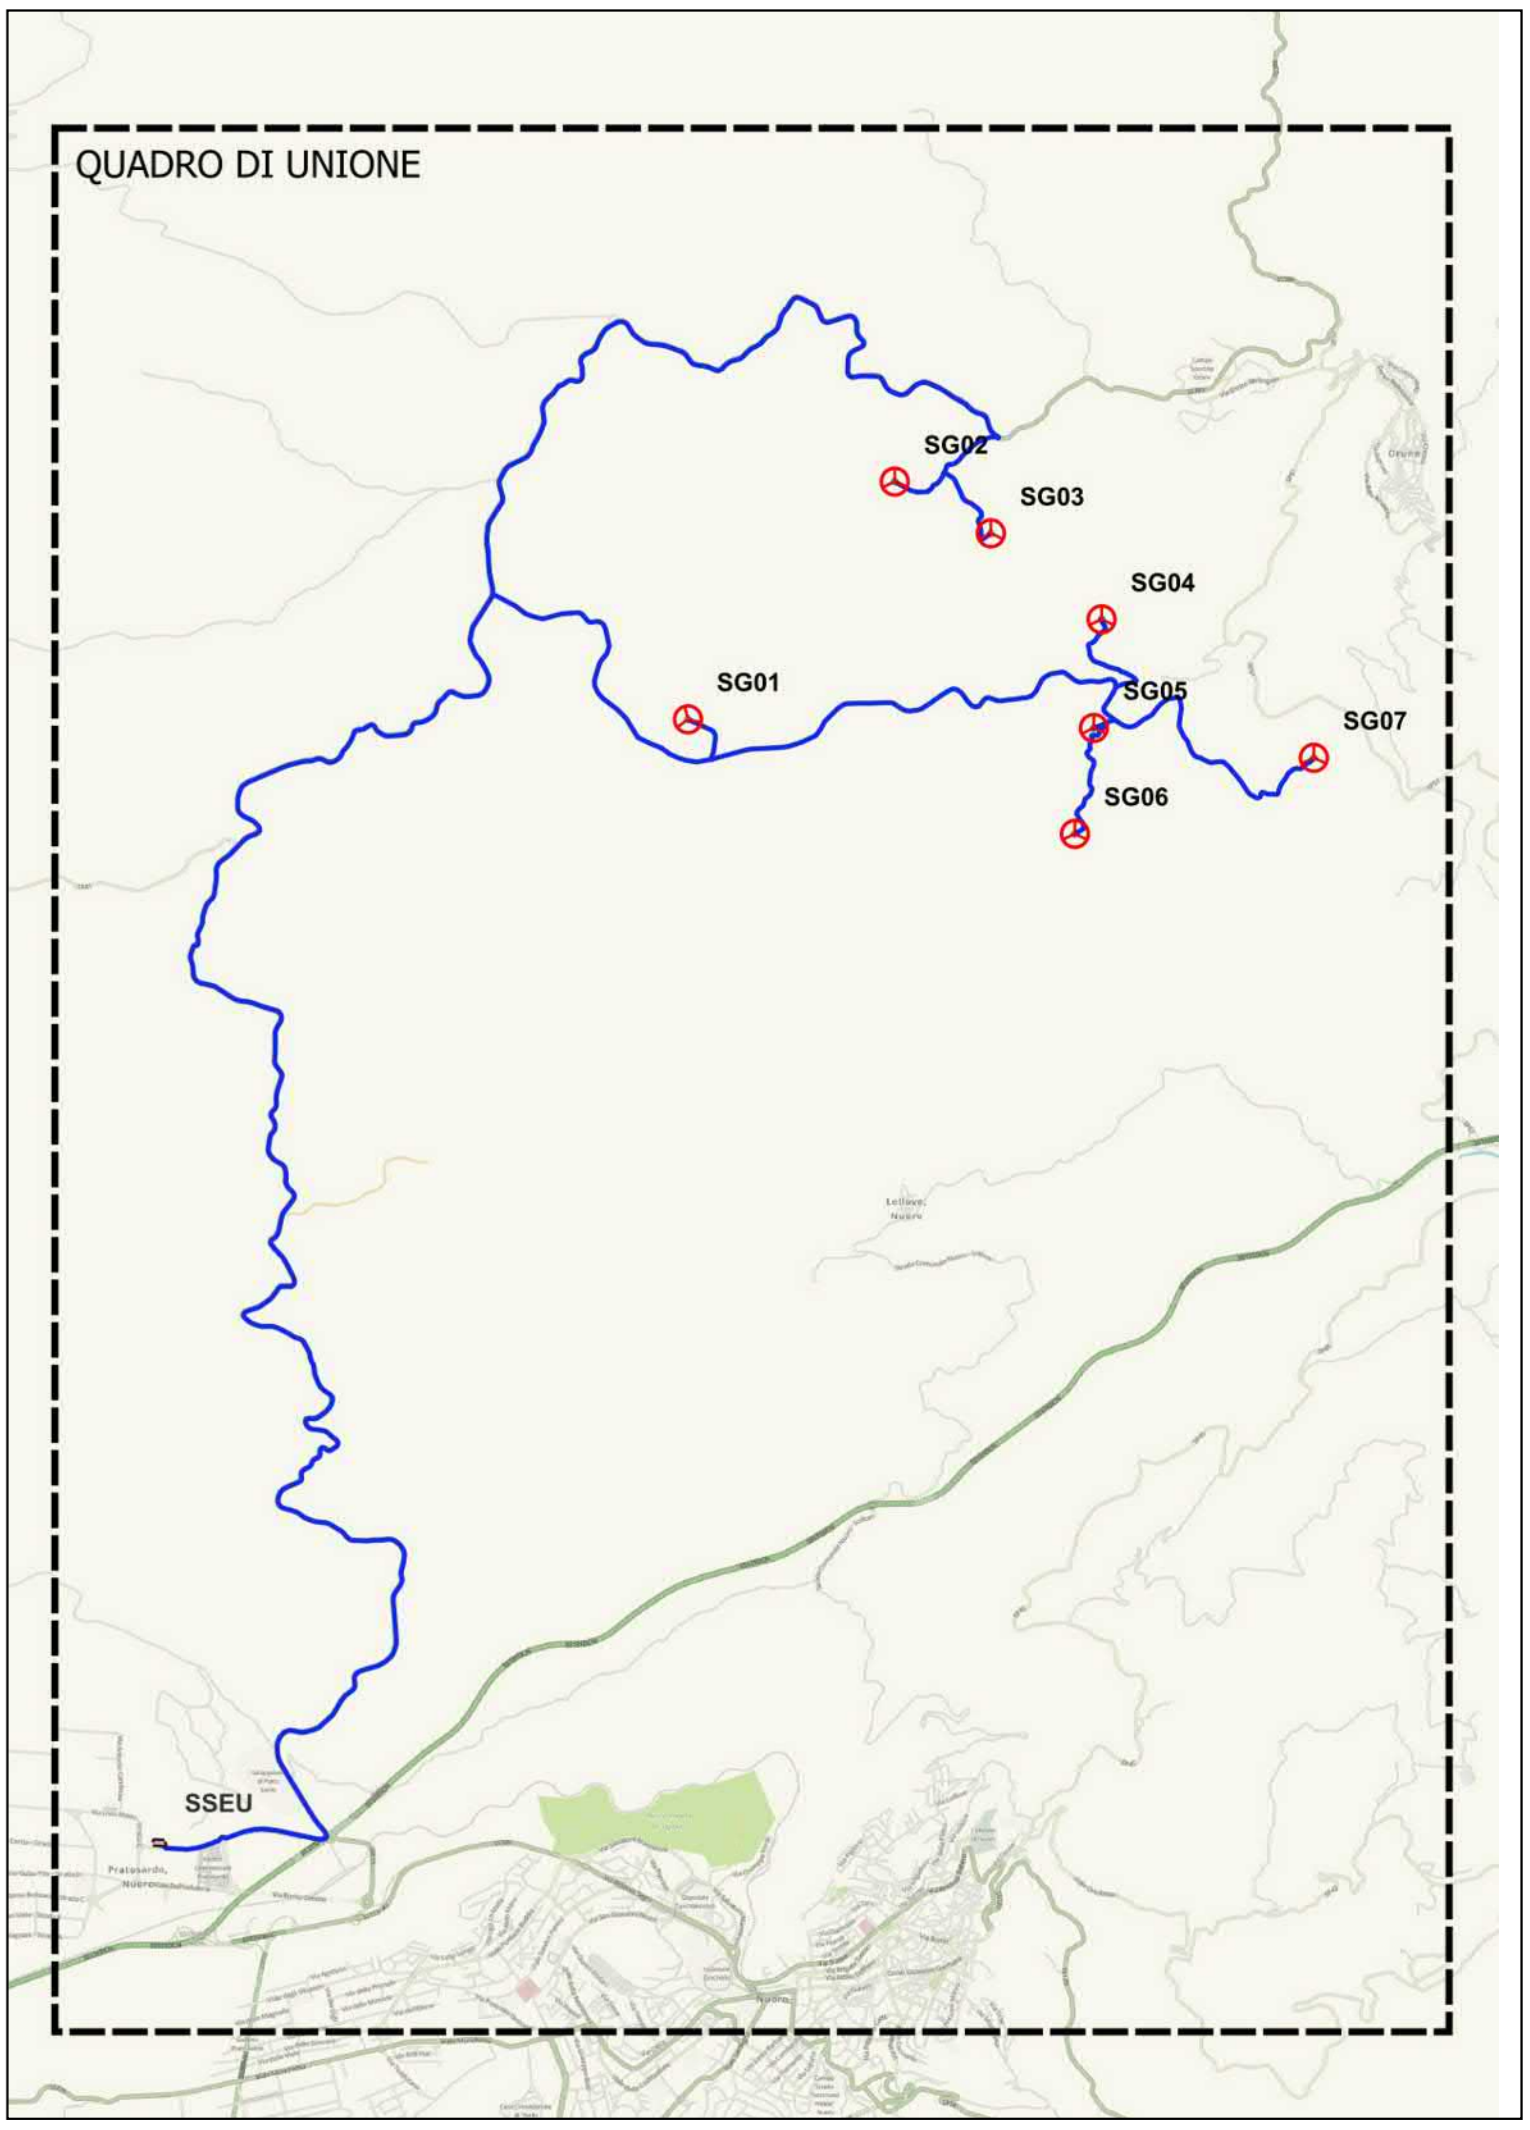

PROPRIONTE:
AEI Wind Project VIII S.r.l.
 Sede in:
 Via Savoia n. 78 - 00198 Roma (RM)
 P.I. 12746491006
 PEC: aeiwindprojectviii@legalmail.it



OGGETTO:
 PROGETTO DEFINITIVO DI UN IMPIANTO EOLICO COMPOSTO DA 7 AEROGENERATORI CON POTENZA COMPLESSIVA DI 46,2 MW, DENOMINATO "CE NUORO NORD", NEL COMUNE DI ORUNE (NU) E OPERE CONNESSE NEI COMUNI DI ORUNE (NU) E NUORO (NU)

NOME ELABORATO:
STRALCIO MAPPATURA PARCHI NAZIONALI E REGIONALI

PROGETTO SVILUPPATO DA:
AGREENPOWER s.r.l.
 Sede legale: Via Serra, 44
 09038 Serramanna (SU) - ITALIA
 Email: info@agreepower.it



GRUPPO DI LAVORO: Ing. Simone Abbi Dott. Ing. Fabrizio Lingio Dott. Ing. Daniele Cabiddu Arch. Roberta Serra Dott. Gianluca Fadda	COLLABORATORI: ISA Srl Geologica Srl Dott. Nat. Maurizio Medda Dott. Nat. Francesco Masca Dott. Agronomo Vincenzo Sechi Dott. Sa Antonella Marietta Simola Ing. Federico Miscali Ing. Alessandra Cabiddu Ing. Nicola Solari	TIMBRO E FIRMA:
---	---	------------------------

SCALA: 1:25.000	CODICE ELABORATO: ELB.VI.08	TIPOLOGIA: IMPIANTO EOLICO	FASE PROGETTUALE: DEFINITIVO
FORMATO: A0			
0			
1	Prima emissione	Dicembre 2023	Agreepower
Rev:	MODIFICAZIONI:		Agreepower