


SSEU



PROFILO LONGITUDINALE SSEU


scala 1:1000/100

QUOTA DI RIFERIMENTO : 475.00 m

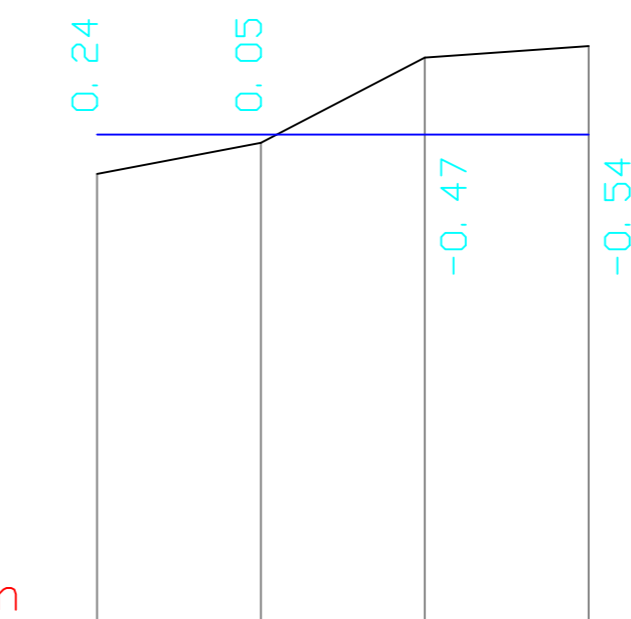


| SEZIONI | 1 | 2 | 3 | 4 |
|------------------------|----------------------|--------|--------|--------|
| QUOTE DEL TERRENO | 477.76 | 477.95 | 478.47 | 478.54 |
| QUOTE DI PROGETTO | 478.00 | 478.00 | 478.00 | 478.00 |
| DISTANZE PARZIALI | 0.00 | 10.00 | 10.00 | 10.00 |
| DISTANZE PROGRESSIVE | 0.00 | 10.00 | 20.00 | 30.00 |
| DISTANZE ETTOMETRICHE | | | | |
| ANDAMENTO PLANIMETRICO | Sv=33.00m | | | |
| ANDAMENTO DEI CIGLI | cs=cd=-23cm (-2.50%) | | | |
| DISTANZA DI SORPASSO | | | | |

PARTICOLARE SSEU - SCAVO E RILEVATO




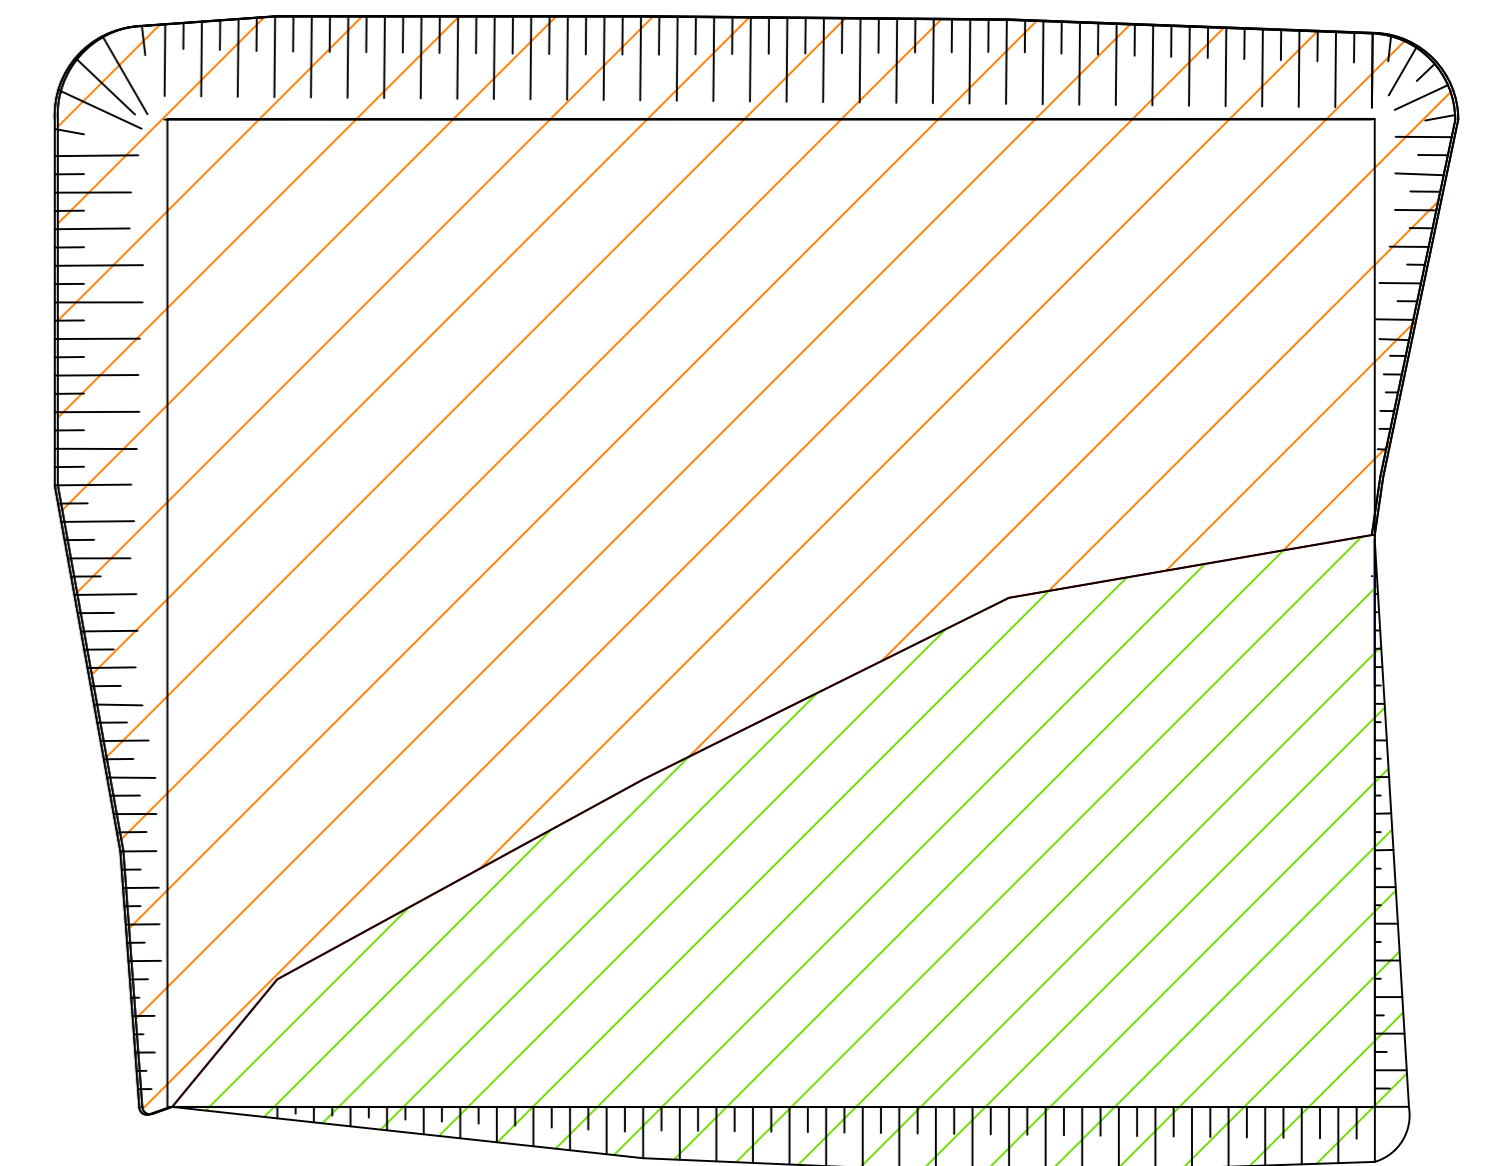


SCAVO
RILEVATO


QUADRO DI UNIONE

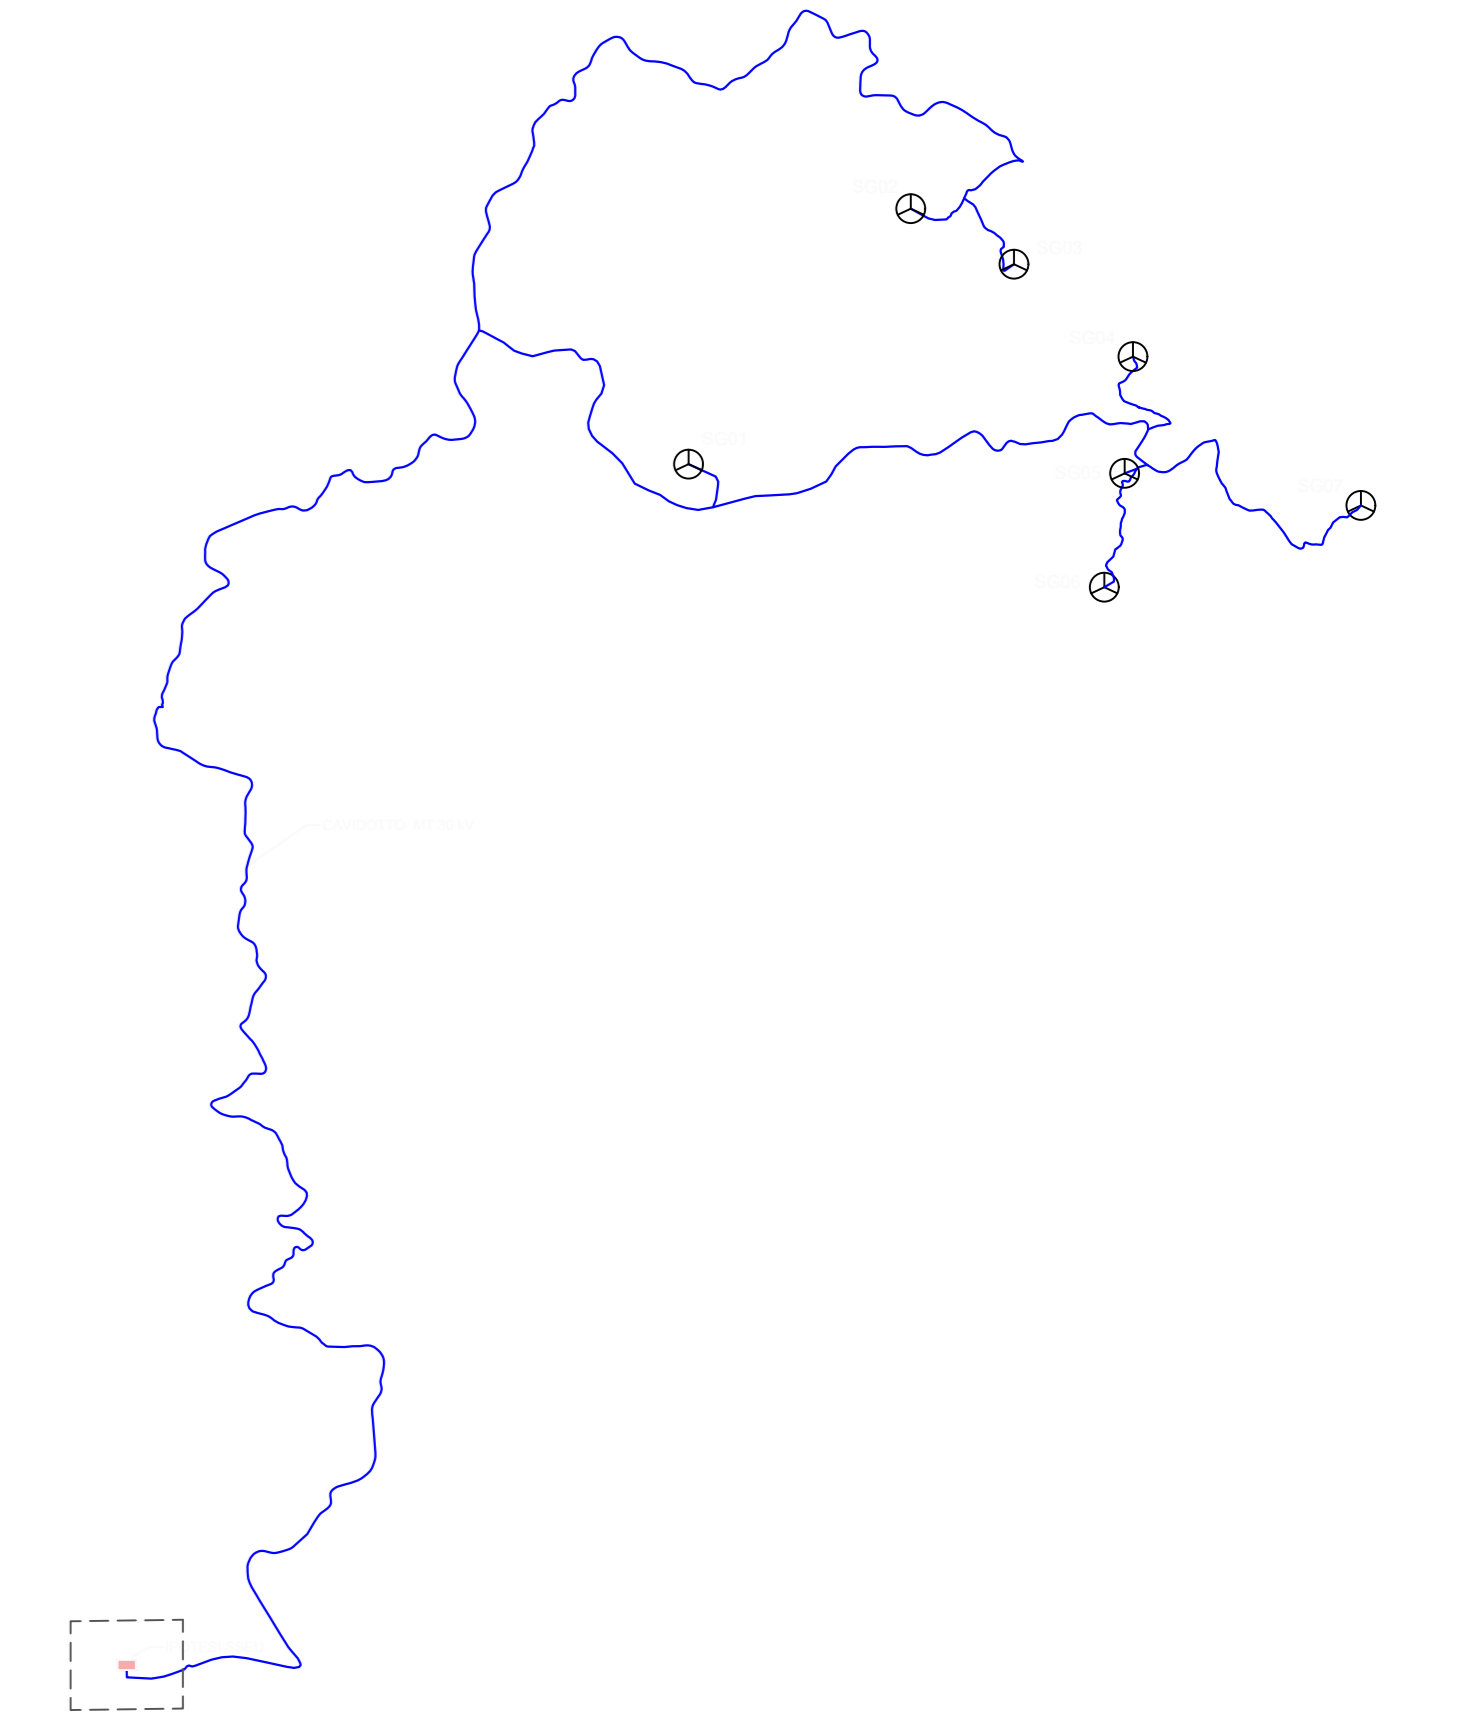

SEZIONI TRASVERSALI SSEU

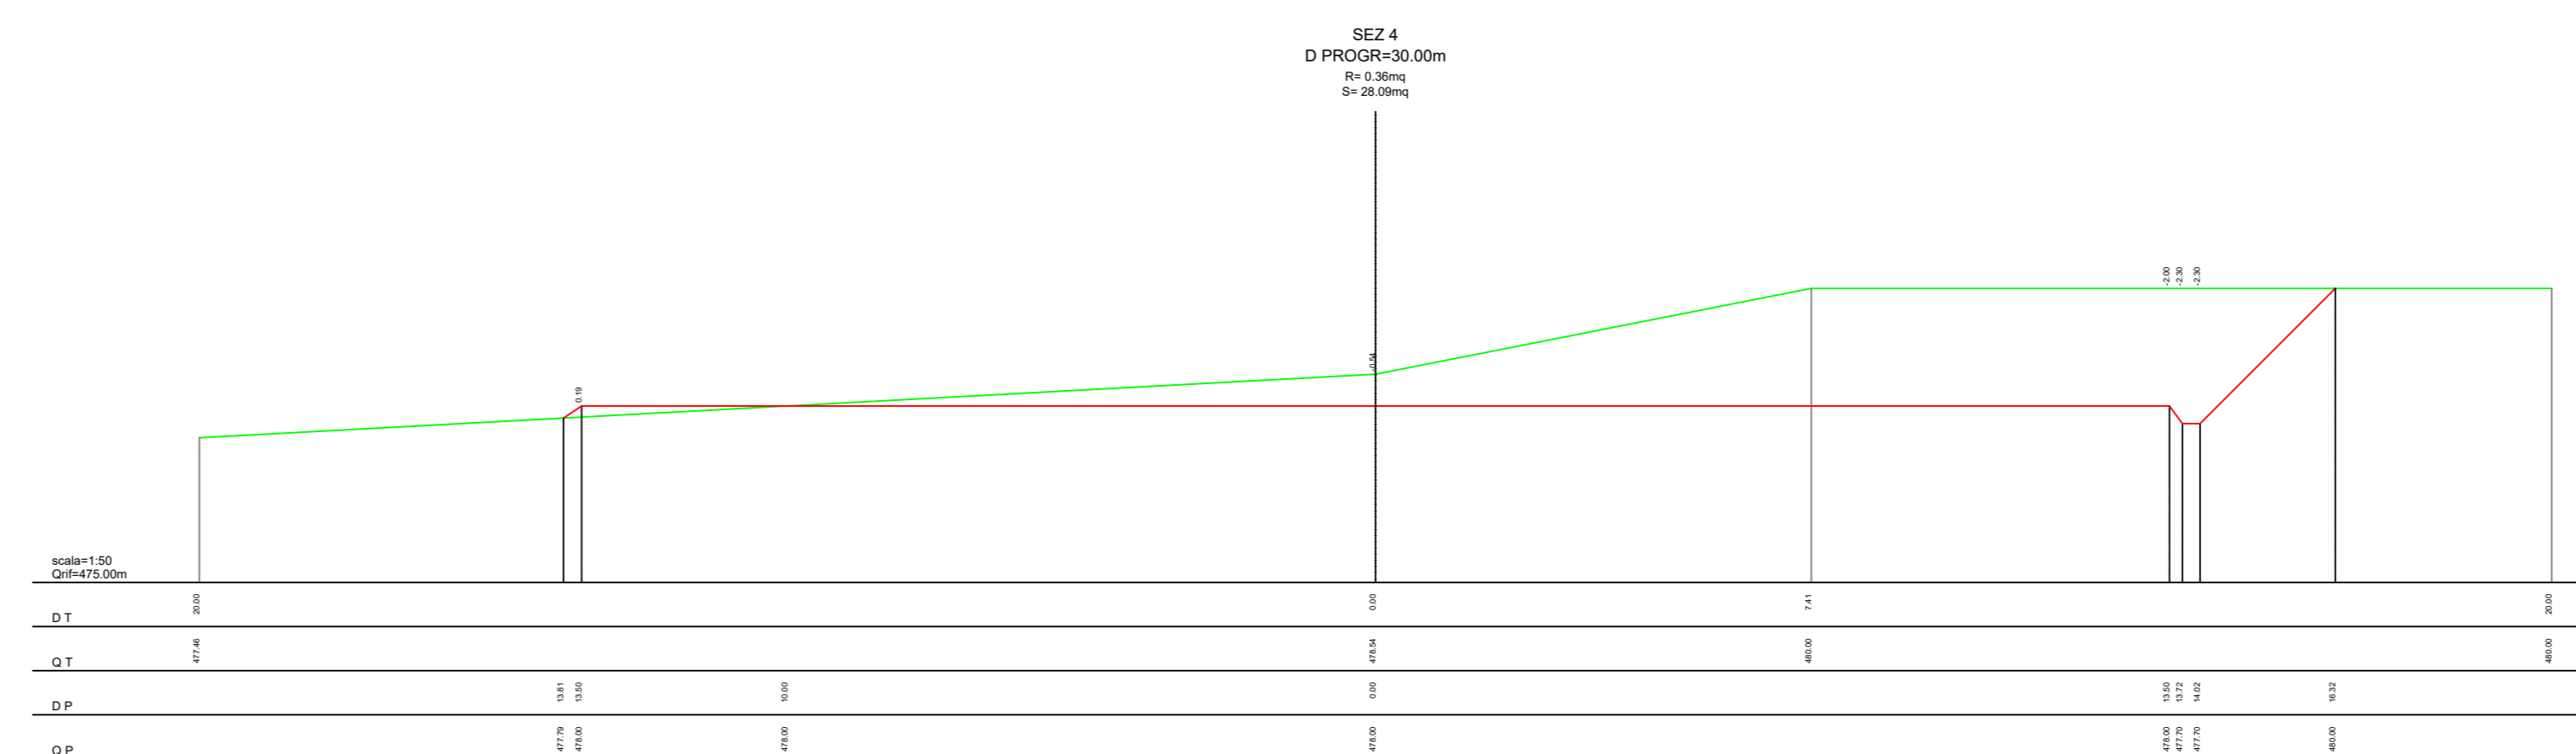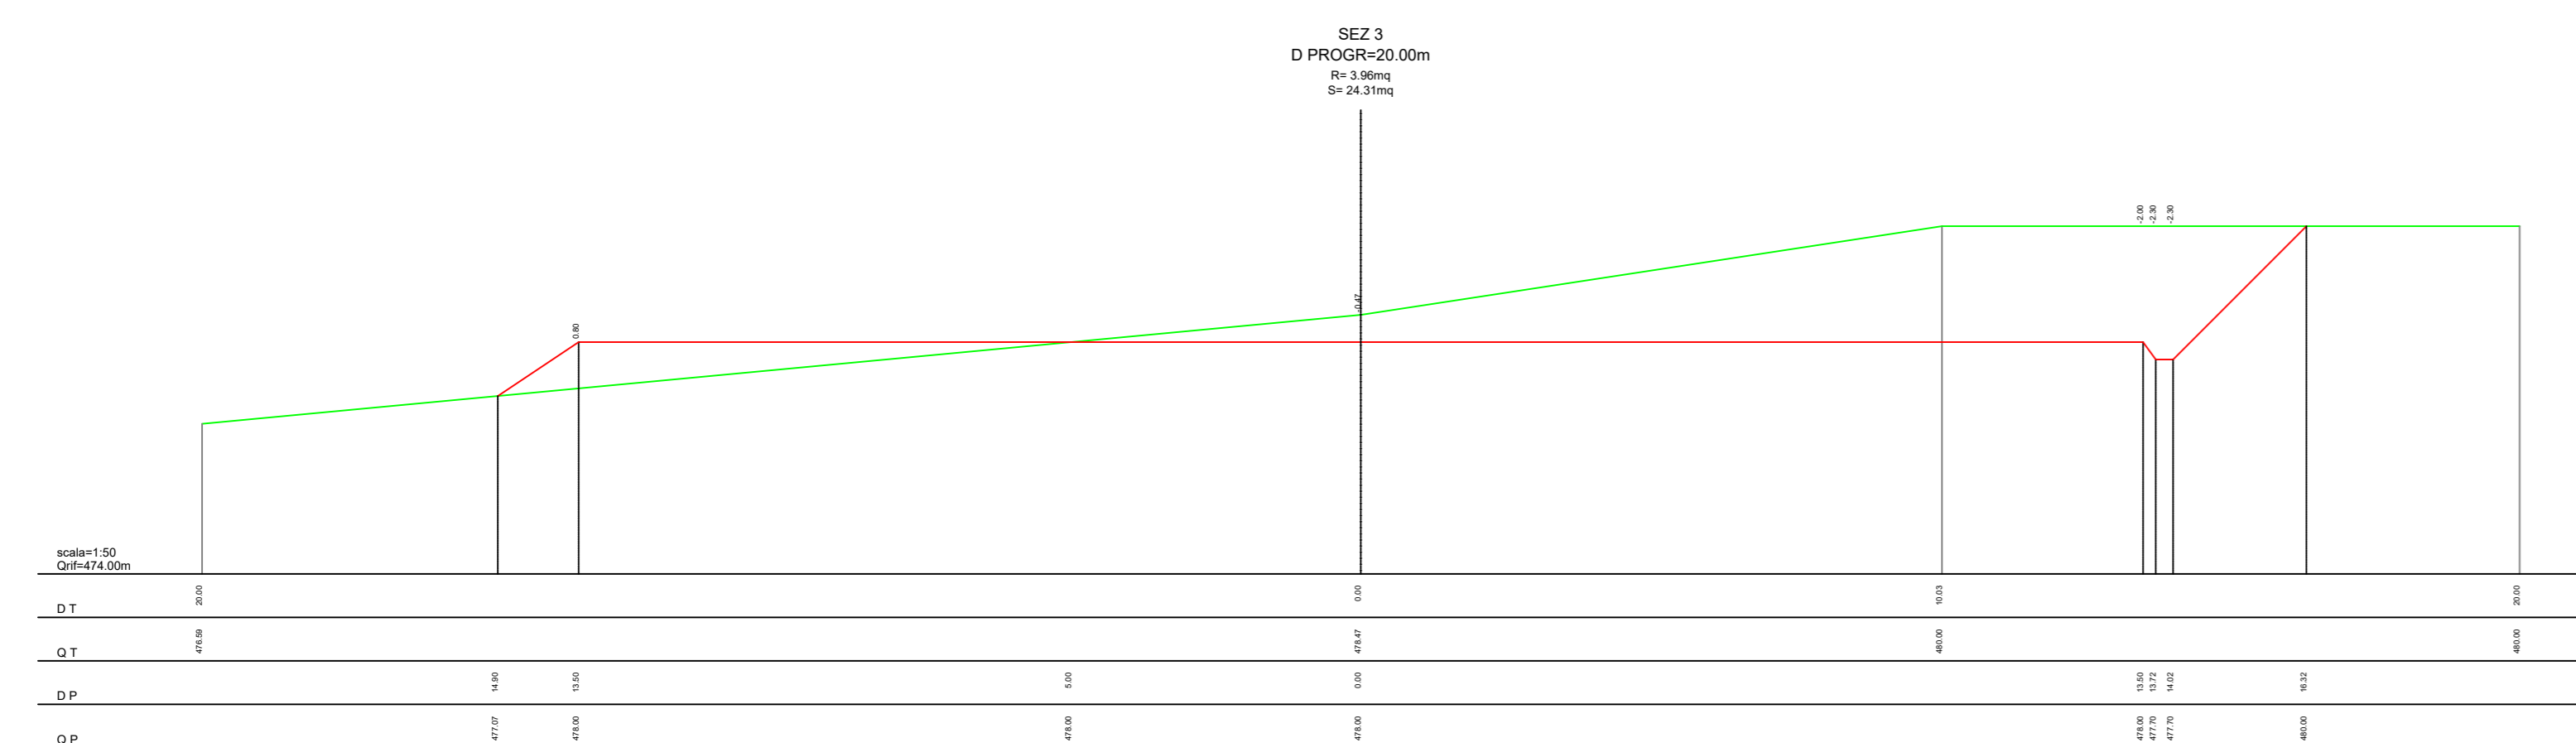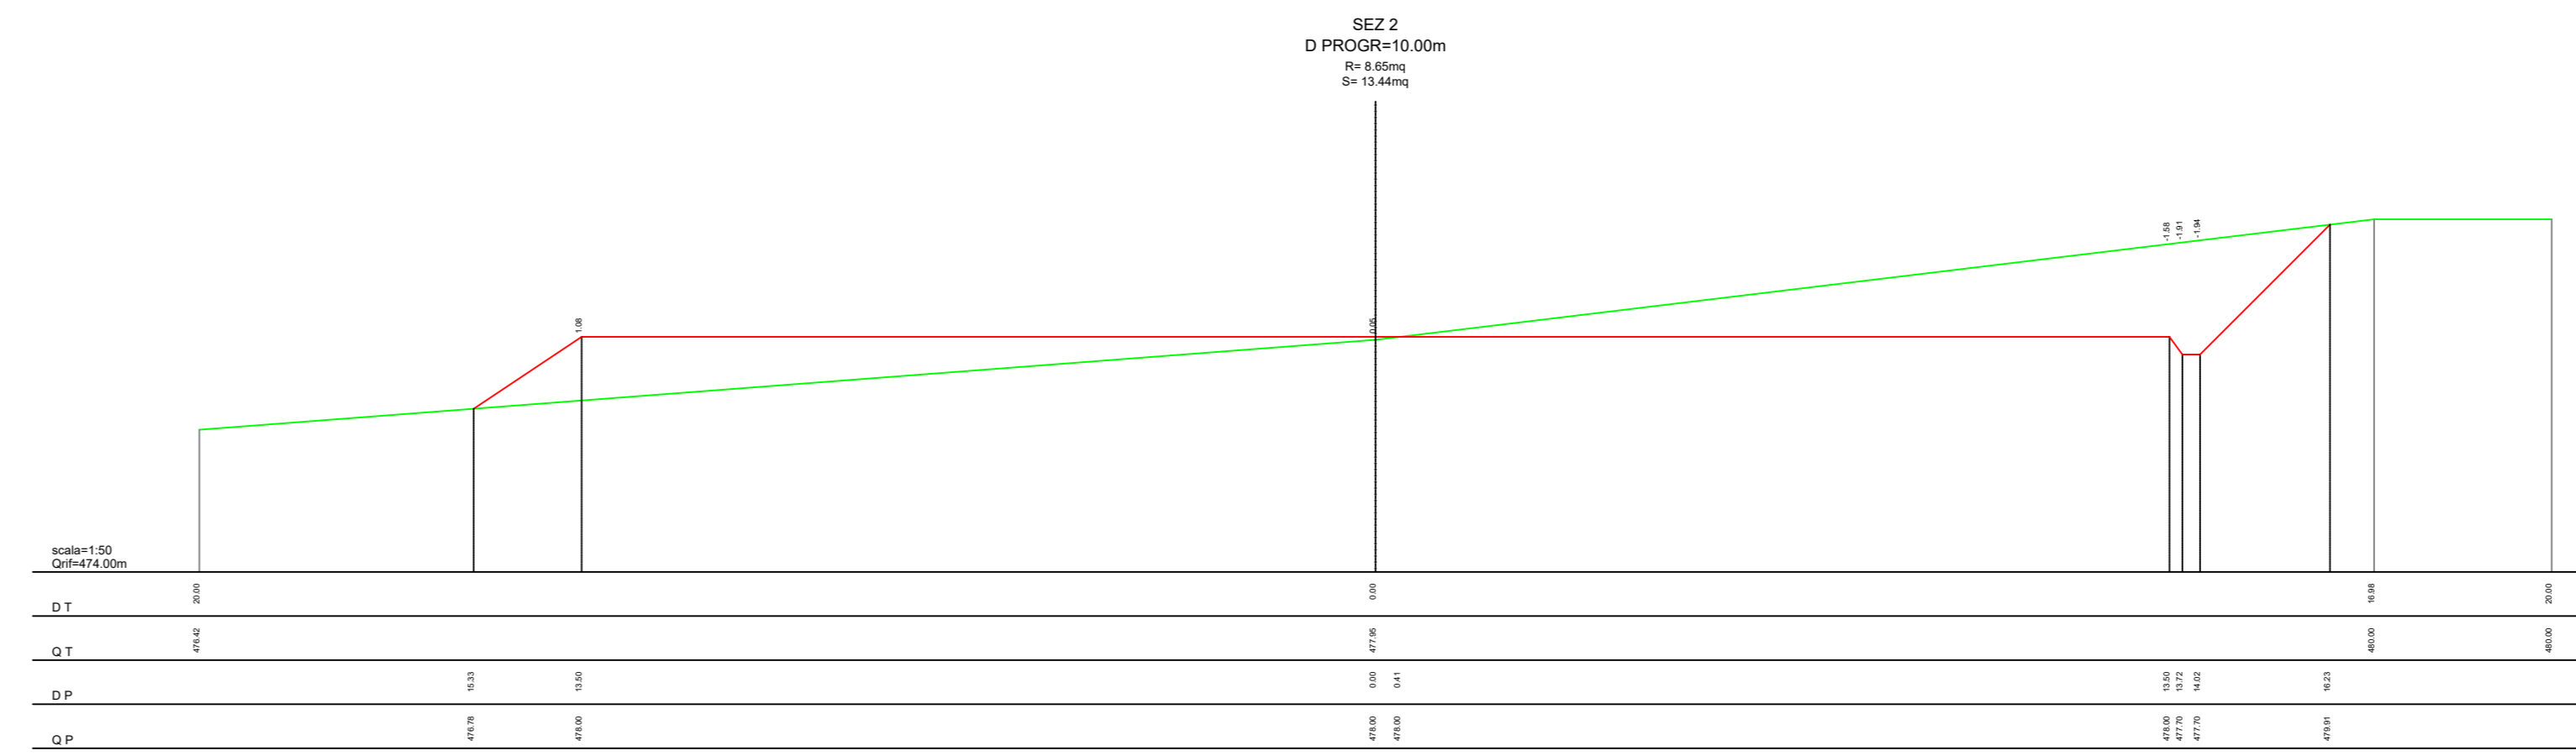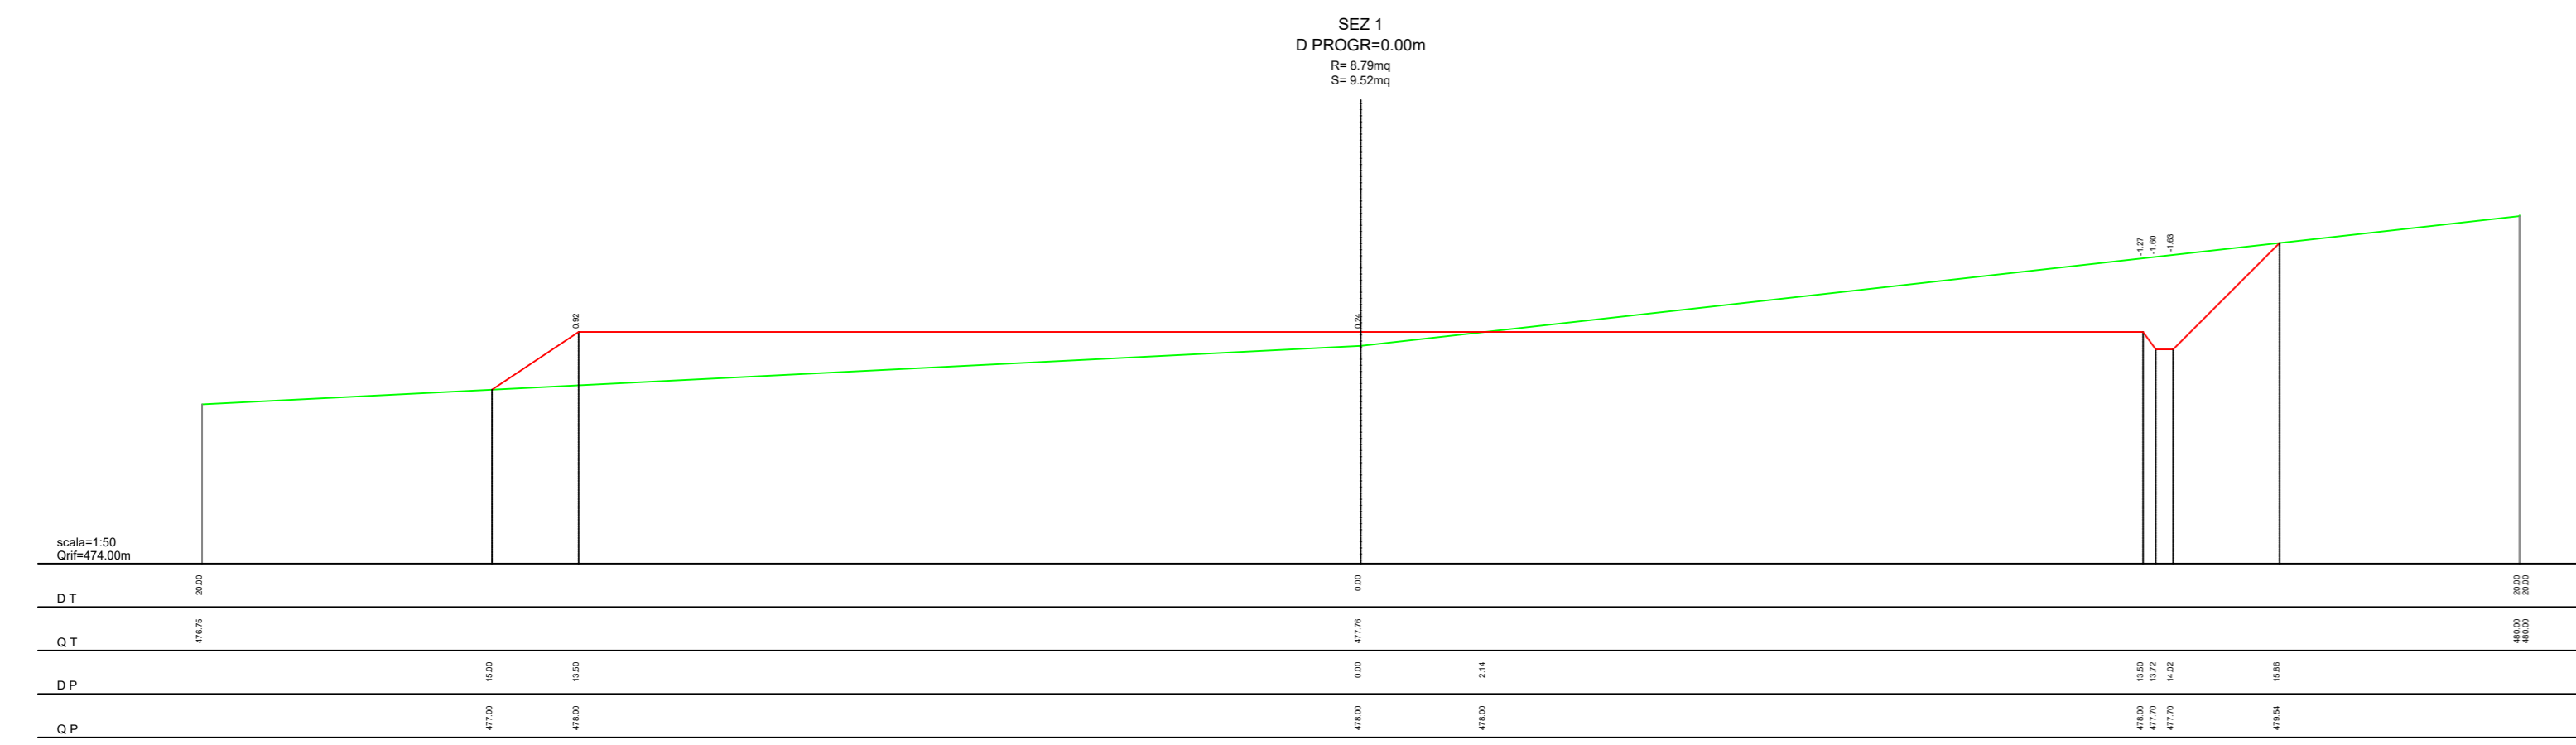

PROponente:
AEI Wind Project VIII S.r.l.
Sede in:
Via Savella n.78 - 00198 Roma (RM)
PEC: aeiwindprojectviii@legaimail.it

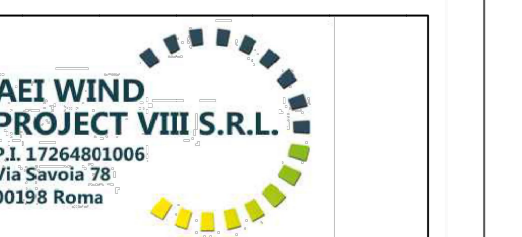

OGGETTO:
PROGETTO DEFINITIVO DI UN IMPIANTO EOLICO COMPOSTO DA 7 AEROGENERATORI CON POTENZA COMPLESSIVA DI 46,2 MW, DENOMINATO "CE NUORO NORD", NEL COMUNE DI ORUNE (NU) E OPERE CONNESSE NEI COMUNI DI ORUNE (NU) E NUORO (NU)

NOME ELABORATO:
PROFILO SSEU

PROGETTO SVILUPPATO DA:
AGREENPOWER s.r.l.
Sede legale: Via Serra, 44
09038 Serramanna (SI) - ITALIA
Email: info@agreenpower.it



GRUPPO DI LAVORO:
Ing. Simone Alba
Dott. Ing. Danilo Sotgiu
Dott. Ing. Davide Cabolu
Arch. Roberto Sanna
Dott. Elisabetta Fadda

COLLABORATORI:
BIA SI
Geometra Sili
Dott. Ing. Maurizio Meola
Dott. Ing. Francesco Masala
Dott. Agronomo Vincenzo Sestu
Dott. Ing. Antonio Maresca Simola
Ing. Federico Misasi
Ing. Gabriele Carboni
Ing. Nicola Sotgiu

TIMBRO E FIRMA:

| SCALA: | CODICE ELABORATO | TIPOLOGIA | FASE PROGETTUALE |
|--------|------------------|-----------------|------------------|
| | ELB.PC.08 | IMPIANTO EOLICO | DEFINITIVO |
| 1 | | | |
| 2 | | | |
| 3 | | | |
| 4 | | | |
| 5 | | | |
| 6 | | | |
| 7 | | | |
| 8 | | | |
| 9 | | | |
| 10 | | | |

Il presente documento è di proprietà di Agreenpower S.r.l. che ne conserva tutti i diritti e termini di legge.