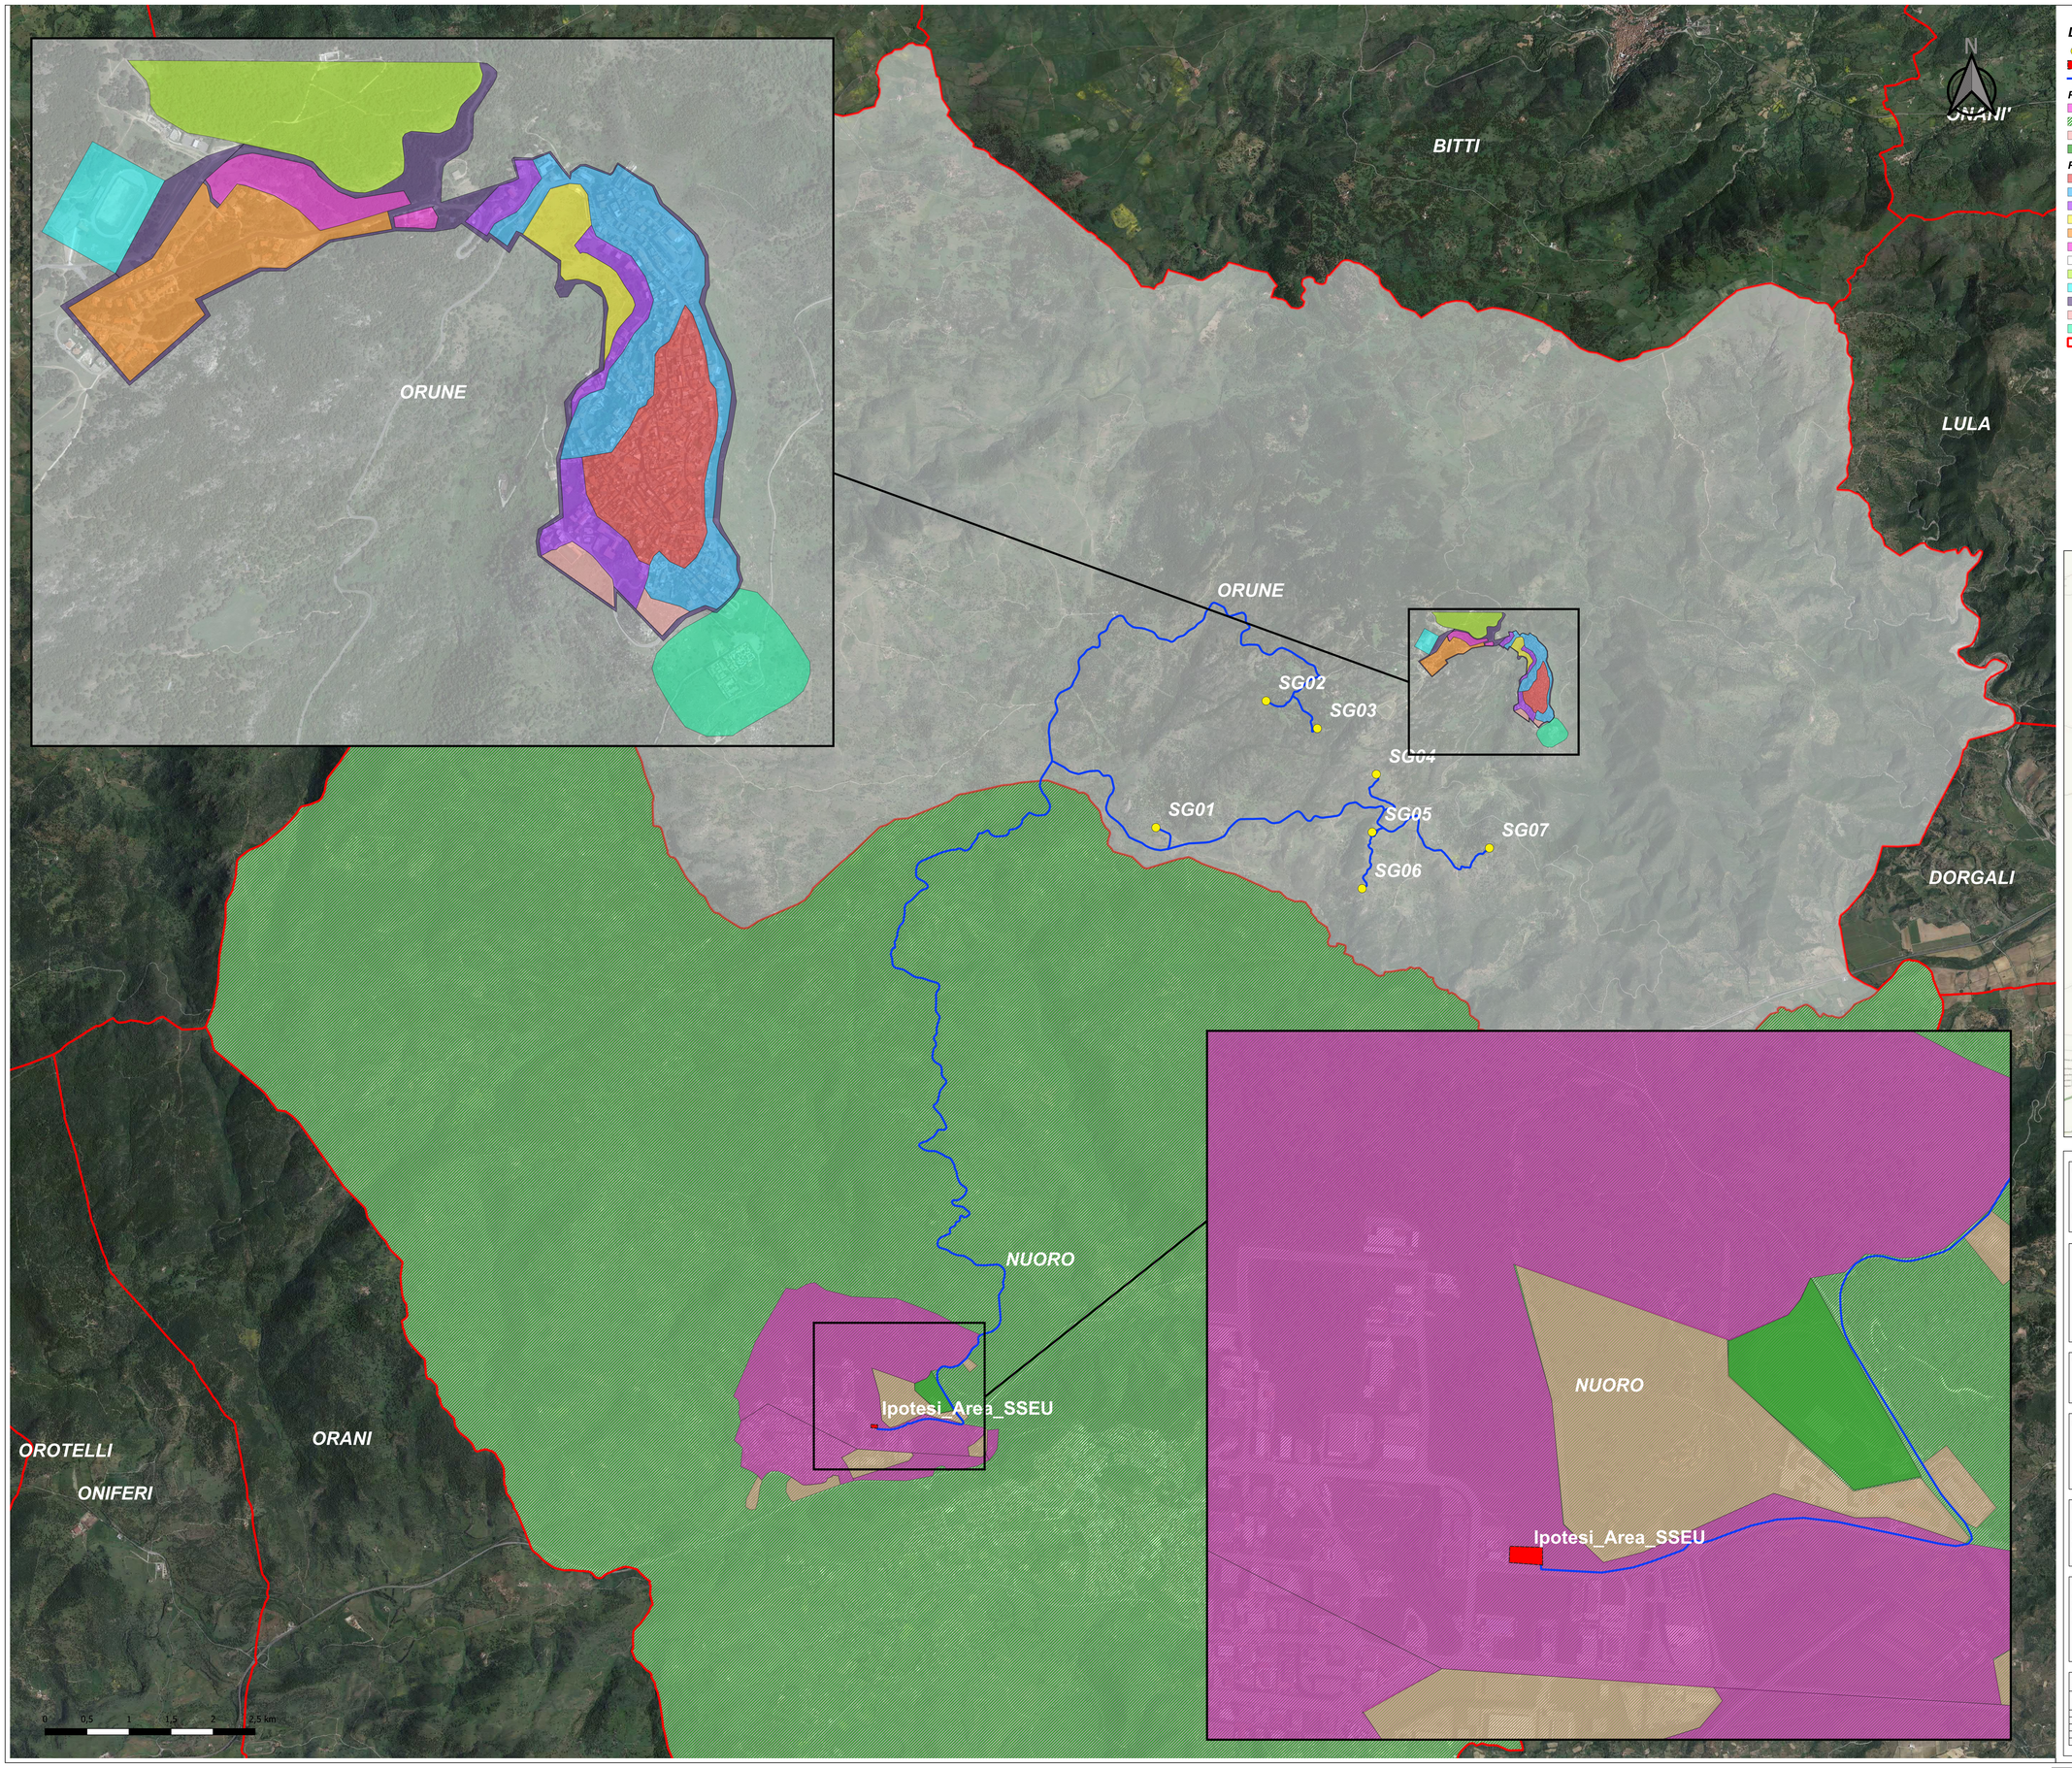

LEGENDA

- Aerogeneratori
- Ipotesi_Area_SSEU
- Cavidotto_MT 30 kV

PUC Nuoro

- D
- E5
- G
- S3

PUC Orune

- A
- B1
- B2
- C1
- C2
- D1
- E
- F
- G
- Verde di Rispetto
- Verde Attrezzato
- Rispetto Cimiteriale
- Limiti_Amministrativi_Comunali

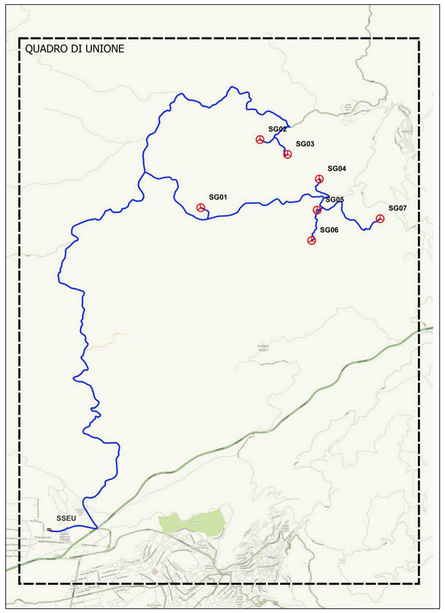

PROPONENTE:
AEI Wind Project VIII S.r.l.
Sede in:
Via Savoia n.78 - 00198 Roma (RM)
PEC: aeiwindprojectviii@legalmail.it

AEI WIND PROJECT VIII S.R.L.
P.I. 17264801006
Via Savoia 78
00198 Roma

PROVINCIA DI NUORO | COMUNE DI NUORO | COMUNE DI ORUNE | REGIONE SARDEGNA

OGGETTO:
PROGETTO DEFINITIVO DI UN IMPIANTO EOLICO COMPOSTO DA 7 AEROGENERATORI CON POTENZA COMPLESSIVA DI 46,2 MW, DENOMINATO "CE NUORO NORD", NEL COMUNE DI ORUNE (NU) E OPERE CONNESSE NEI COMUNI DI ORUNE (NU) E NUORO (NU)

NOME ELABORATO:
INQUADRAMENTO SU PIANO URBANISTICO VIGENTE

PROGETTO SVILUPPATO DA:
AGREENPOWER s.r.l.
Sede legale: Via Serra, 44
09038 Serramanna (SU) - ITALIA
Email: info@agreenpower.it

agreenpower s.r.l.

GRUPPO DI LAVORO:	COLLABORATORI:	TIMBRO E FIRMA:
Ing. Simone Abis Dott. Ing. Fabio Sirigu Dott. Ing. Daniele Cabiddu Arch. Roberta Sanna Dott. Gianluca Fadda	BIA Srl Geologika Srls Dott. Nat. Maurizio Medda Dott. Nat. Francesco Mascia Dott. Agronomo Vincenzo Sechi Dott.ssa Archeologa Manuela Simbula Ing. Federico Miscali Ing. Ivan Piras Ing. Vincenzo Carboni Ing. Nicola Sollai	ORDINE INGEGNERI PROVINCIA CAGLIARI N. 5760 Dott. Ing. SIMONE ABIS abis simone Ordine degli Ingegneri della Provincia di Cagliari Ingegnere 10.01.2024 15:29:53 GMT+01:00

SCALA:	CODICE ELABORATO	TIPOLOGIA	FASE PROGETTUALE
1:25.000 FORMATO: A0	ELB.VI.11	IMPIANTO EOLICO	DEFINITIVO

REV.	DESCRIZIONE	DATA	REDATTO	CONTROLLATO	APPROVATO
0	Prima emissione	Novembre 2023	Agreenpower	Agreenpower	Agreenpower

Il presente documento è di proprietà di Agreenpower S.r.l. che ne tutelerà i diritti a termine di legge