


LEGENDA

- Ipotesi Area SSEU
- Caviddotto MT 30 kV
- Limiti Amministrativi Comunali
- CHIESA
- CONVENTO
- NURAGHE

CARTA DEI BENI PAESAGGISTICI Rev. 2017

Fonte layer: Geoportale Sardegna
 Sito Internet "https://webgis2.regione.sardegna.it/"

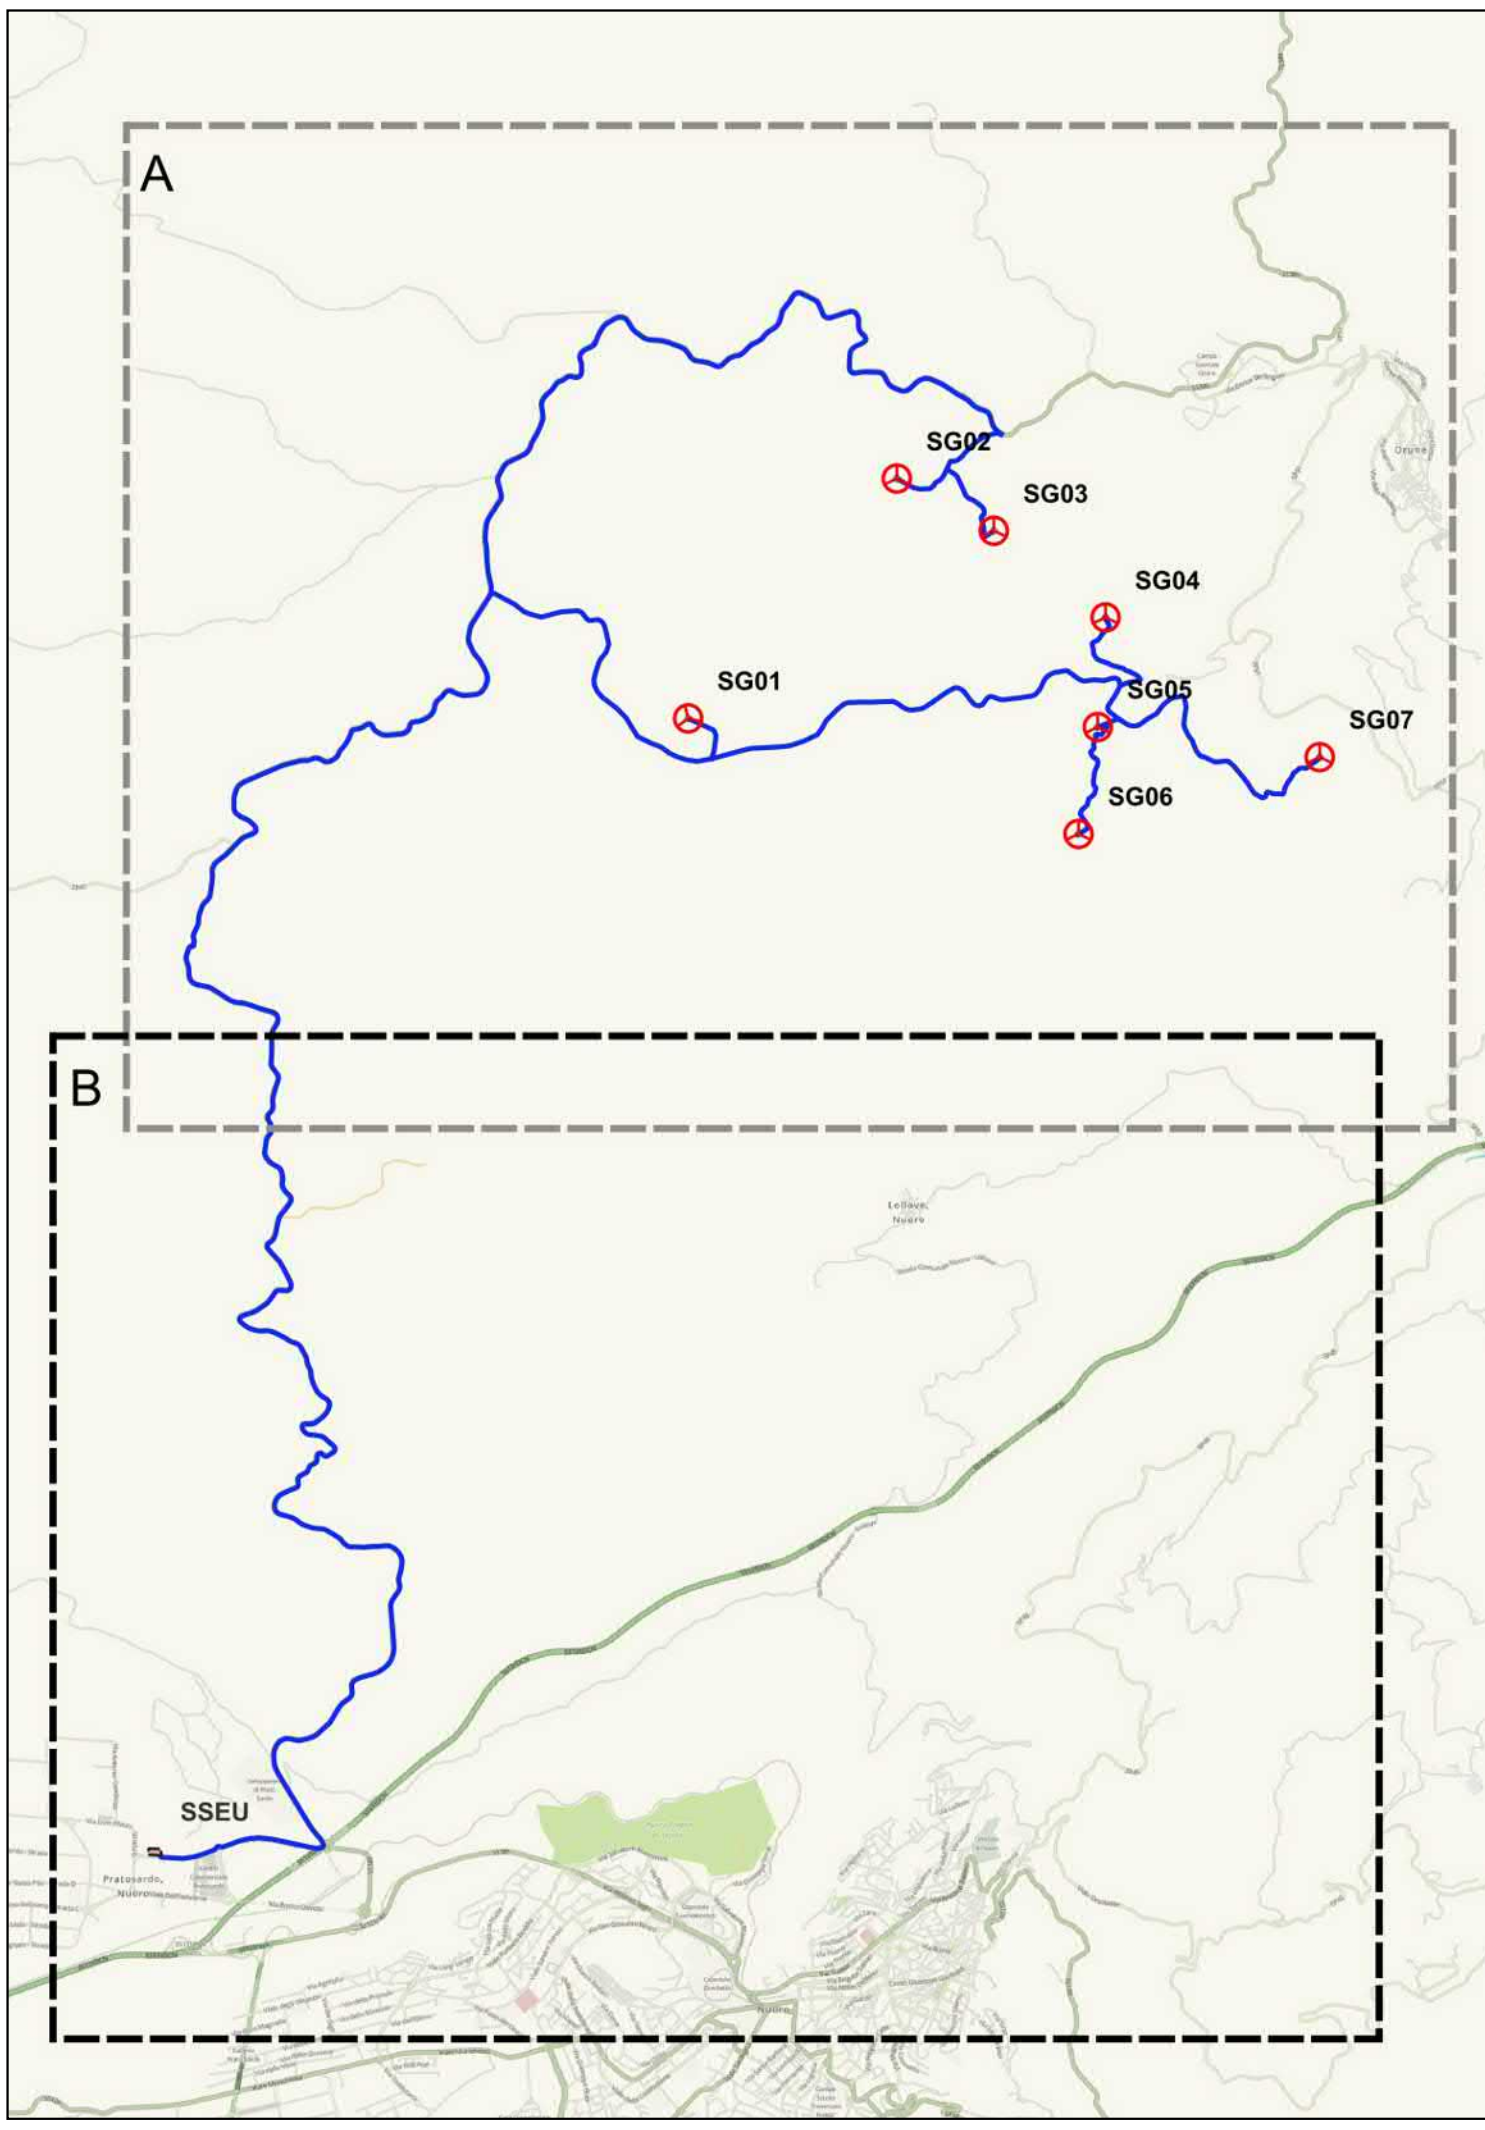

PROPONENTE:
AEI Wind Project VIII S.r.l.
 Sede in:
 Via Savola n. 78 - 00198 Roma (RM)
 P.2.1176888000
 Via Savola 78
 00198 Roma
 PEC: aewindprojectviii@legalmail.it



OGGETTO:
 PROGETTO DEFINITIVO DI UN IMPIANTO EOLICO COMPOSTO DA 7 AEROGENERATORI CON POTENZA COMPLESSIVA DI 46,2 MW, DENOMINATO "CE NUORO NORD", NEL COMUNE DI ORUNE (NU) E OPERE CONNESSE NEI COMUNI DI ORUNE (NU) E NUORO (NU)

NOME ELABORATO:
CARTA DEI BENI PAESAGGISTICI REV.2017

PROGETTO SVILUPPATO DA:
AGREENPOWER s.r.l.
 Sede legale: Via Serra, 44
 09038 Serramanna (SU) - ITALIA
 Email: info@agreenpower.it

GRUPPO DI LAVORO:
 Ing. Simona Albi
 Dott. Ing. Fabio Frigo
 Dott. Ing. Daniele Fabbio
 Arch. Roberto Sanna
 Dott. Gianluca Fadda

COLLABORATORI:
 BSA Srl
 Geomatica Srl
 Dott. Ing. Maurizio Modola
 Dott. Ing. Francesco Micaletti
 Dott. Agronomo Vincenzo Sacchi
 Dott. Ing. Francesco Micaletti
 Ing. Luigi Cocco
 Ing. Vincenzo Carboni
 Ing. Antonio Salari

TIMBRO E FIRMA:

SCALA:	CODICE ELABORATO:	TIPOLOGIA:	FASE PROGETTUALE:
1:10000	ELB.VI.20b	IMPIANTO EOLICO	DEFINITIVO
FORMATO:			
A4			
PRODOTTORE:			

