



PARTICOLARE "1"


PARTICOLARE "1"

SCALA 1:500

LEGENDA

- A ALTRI SOLVENTI E MISCELE DI SOLVENTI
- B APPARECCHIATURE E COMPONENTI ELETTRICI FUORI USO
- C FANGHI DA TRATTAMENTI IN LOCO DI EFFLUENTI
- D RESIDUI FILTRAZIONE ACQUA MARE (VAGLIO)
- E RIFIUTI SANITARI
- F FANGHI DERIVANTI DA REAZIONE PROCESSO DESOX
- G SALI IMPIANTO DI DESOLFORAZIONE
- H CARTA (RACCOLTA CITTADINA)
- I RIFIUTI URBANI (RACCOLTA CITTADINA)
- J GESSO
- K PLASTICA (RACCOLTA CITTADINA)
- L CARTA (RACCOLTA CITTADINA)
- M PLASTICA (RACCOLTA CITTADINA)
- N PILE A STILO ESAURITE (RACCOLTA CITTADINA)
- O CENERE DA CARBONE (SOLO EMERGENZA)
- P CENERE DA CARBONE (SOLO EMERGENZA)

ZONA S

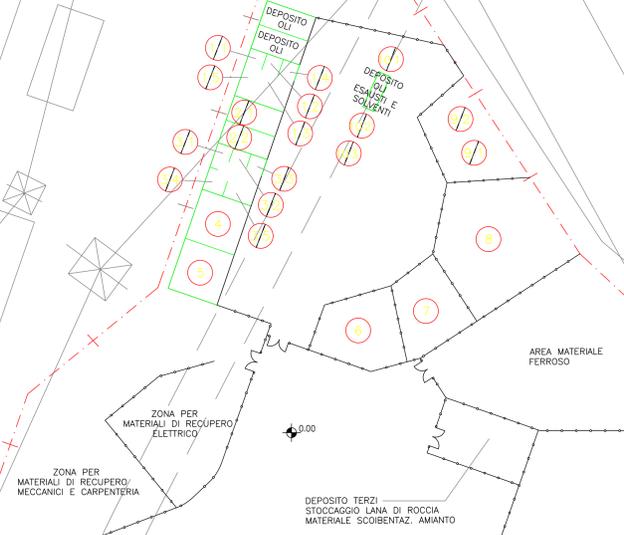

PARCO RIFIUTI - LEGENDA

- 1 MORCHIE DA OLIO COMBUSTIBILE
- 2 TUBI FLUORESCENTI (NEON) CONTENENTI MERCURIO
- 3 BATTERIE AL PIOMBO ESAUSTE
- 4 ASSORBENTI, MATERIALI FILTRANTI, STRACCI SPORCHI DI OLIO
- 5 VERNICI ESAUSTE
- 6 VETRO
- 7 ROTTAMI DI ALLUMINIO
- 8 APP. FUORI USO CONTENENTI SOSTANZA PERICOLOSE / SCHERMI
- 9 COMPONENTI RIMOSSI DA APP. FUORI USO NON PERICOLOSI
- 10 CAVI ELETTRICI
- 11 COMP. RIMOSSI DA APP. FUORI USO PERICOLOSI (SCHEDE ELETT.)
- 12 APPARECCHIATURE FUORI USO NON PERICOLOSE
- 13 PLASTICA E GOMMA
- 14 LEGNO
- 15 A DISPOSIZIONE
- 16 MATERIALI ISOLANTI NON PERICOLOSI
- 17 MATERIALE INERTE DA DEMOLIZIONE ESCAVO
- 18 ROTTAMI FERROSI
- 19 ROTTAMI DI GHISA
- 20 SOLVENTE ESAUSTO
- 21 OLIO LUBRIFICANTE ESAUSTO
- 22 OLIO ISOLANTE ESAUSTO



LE QUOTE ALTIMETRICHE INDICATE SONO RELATIVE LA QUOTA ±0.00 DI RIFERIMENTO CORRISPONDE ALLA QUOTA +2.50 S.L.M.M.

Allegato 4: Ubicazione area depositi rifiuti
 Allegato a: Integrazioni al quadro progettuale - stato di fatto
 doc. n. MONF-VAVIA-2013-INTE-004

	N° Documento :	File: 13 MAGGIO 2013
	Centrale di Monfalcone PLANIMETRIA GENERALE UBICAZIONE DELLE AREE DEPOSITI RIFIUTI	Scalo Grafica Foglio di Formato

CANALE VALENTINIS