


**LEGENDA**

- Aerogeneratore
- Piazzola\_Definitiva
- Piazzola\_Costruzione
- Piazzola\_Blade
- Strade\_Nuova\_Costruzione
- Ipotesi\_Area\_SSEU
- Cavidotto\_MT\_30\_kV
- Limiti\_Amministrativi\_Comunali

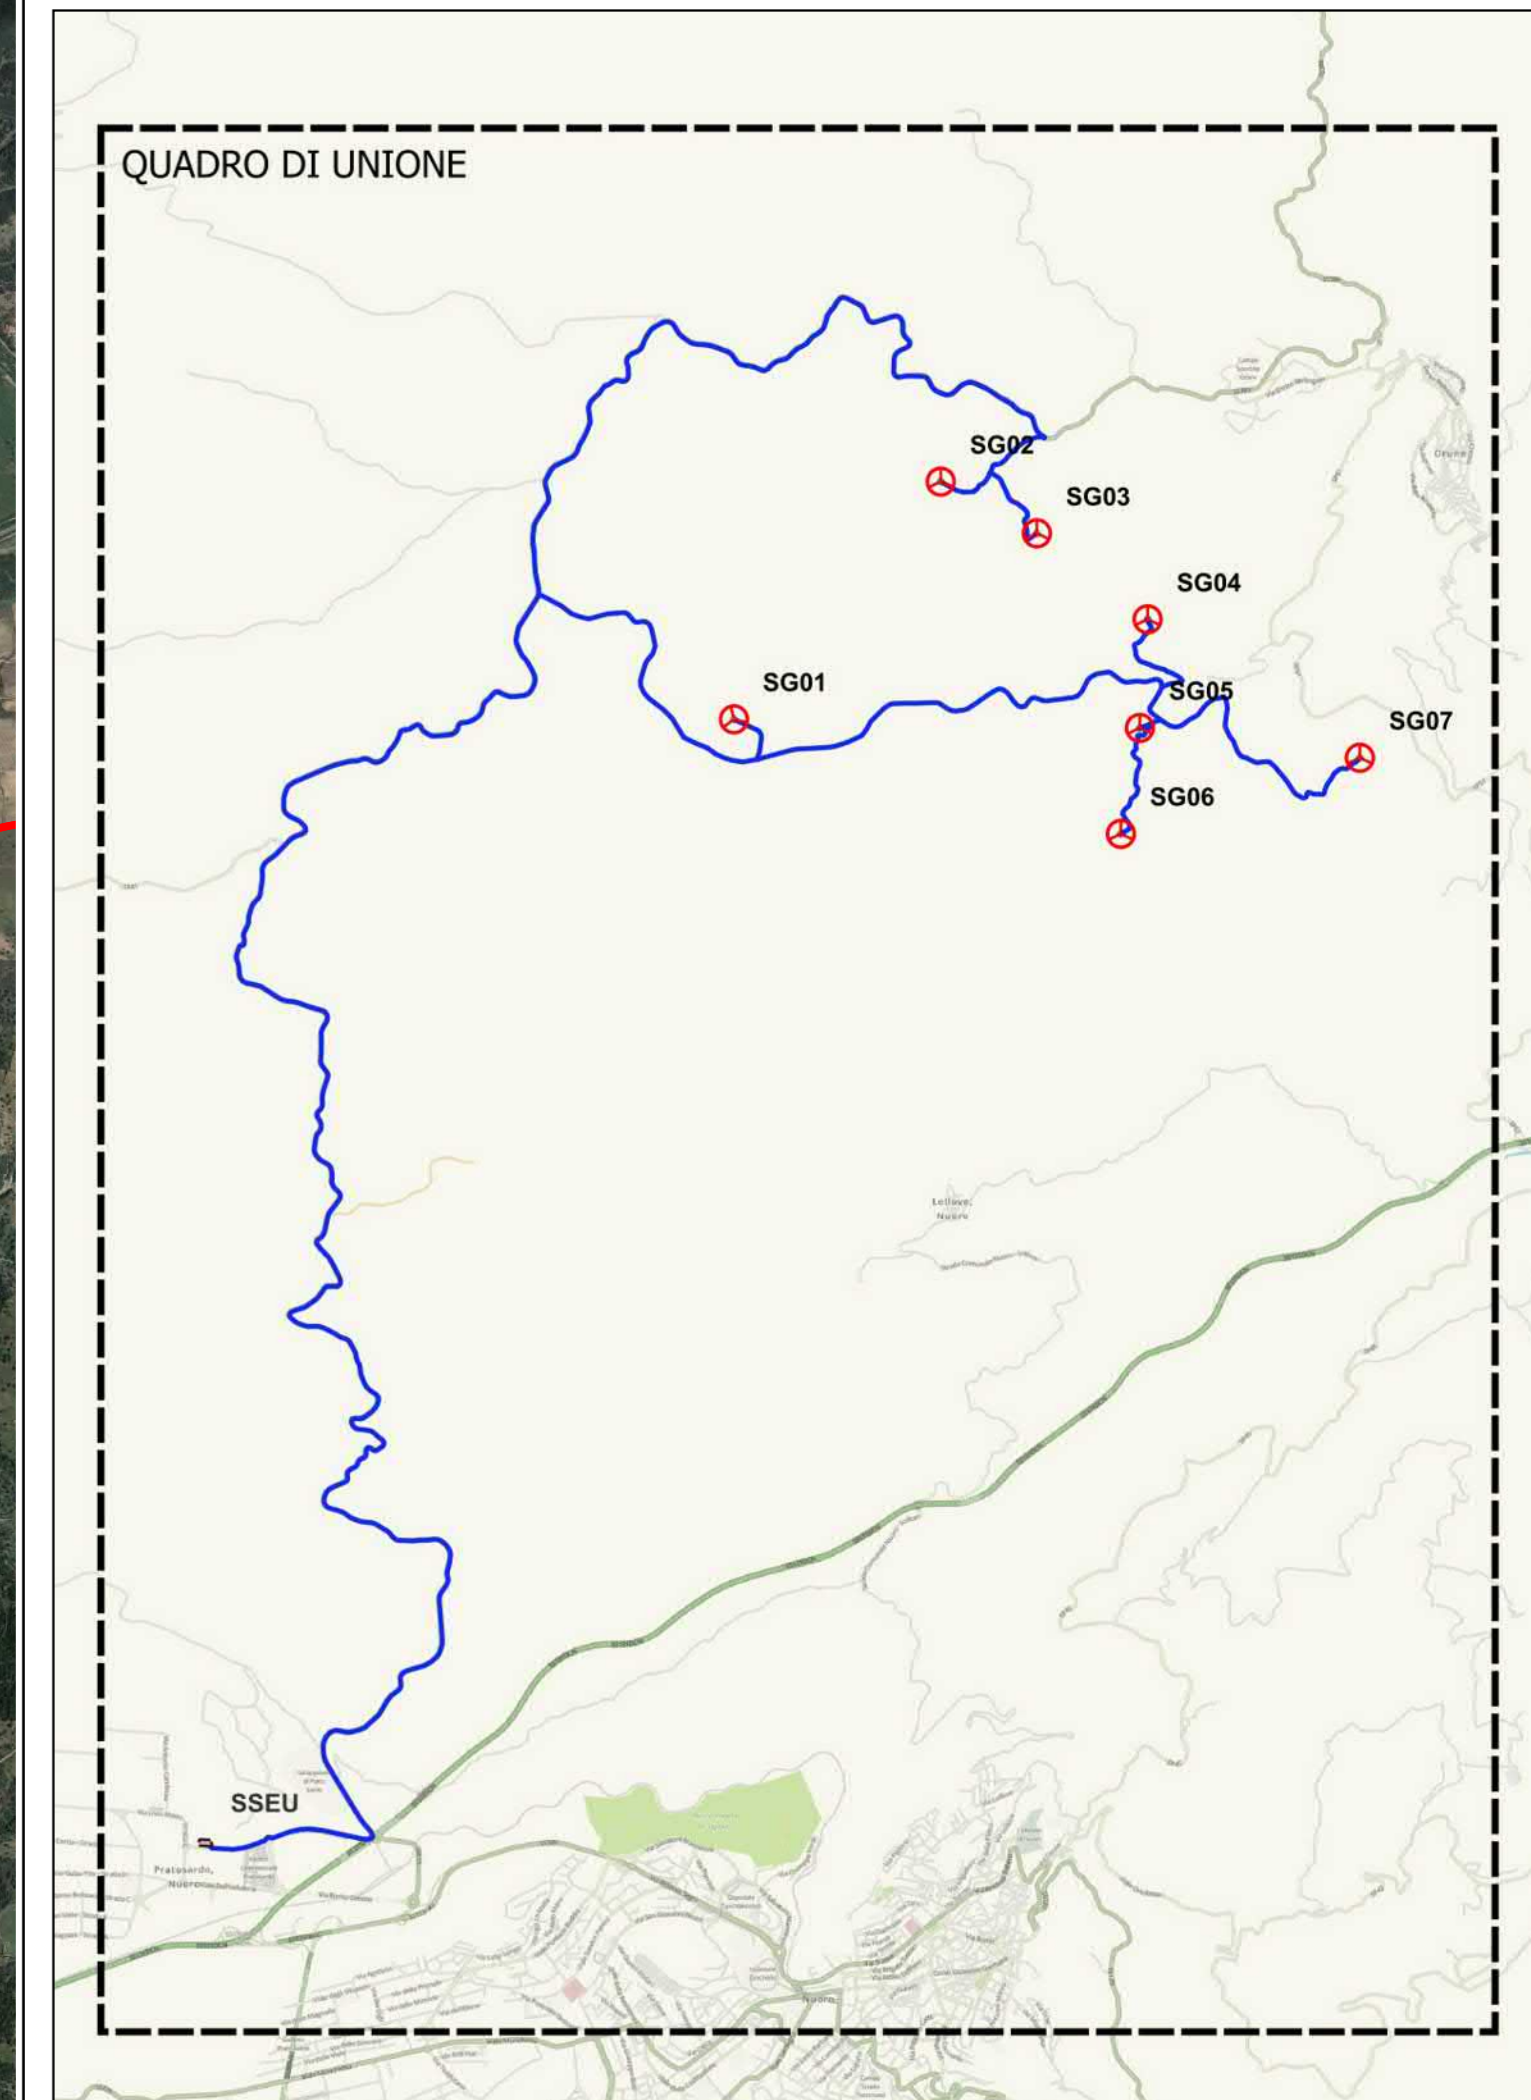

PROPRONTE:  
**AEI Wind Project VIII S.r.l.**  
 Sede in:  
 Via Savoia n. 78 - 00198 Roma (RM)  
 P.I. 12746401008  
 Via Savoia 78  
 00198 Roma  
 PEC: aeiwindprojectviii@legalmail.it



OGGETTO:  
 PROGETTO DEFINITIVO DI UN IMPIANTO EOLICO COMPOSTO DA 7 AEROGENERATORI CON POTENZA COMPLESSIVA DI 46,2 MW, DENOMINATO "CE NUORO NORD", NEL COMUNE DI ORUNE (NU) E OPERE CONNESSE NEI COMUNI DI ORUNE (NU) E NUORO (NU)

NOME ELABORATO:  
**INQUADRAMENTO SU ORTOFOTO**

PROGETTO SVILUPPATO DA:  
**AGREENPOWER s.r.l.**  
 Sede legale: Via Serra, 44  
 09038 Serramanna (SU) - ITALIA  
 Email: info@agreepower.it



<b>GRUPPO DI LAVORO:</b> Ing. Simone Abbi Dott. Ing. Fabio Sings Dott. Ing. Daniele Cabiddu Arch. Roberta Serra Dott. Gianluca Fadda	<b>COLLABORATORI:</b> IBA Srl Geologica Srl Dott. Nat. Maurizio Medda Dott. Nat. Francesco Masca Dott. Agronomo Vincenzo Sechi Dott. Sa Antonella Marietta Simola Ing. Federico Miscali Ing. Alessandra Cabare Ing. Nicola Solari	<b>TIMBRO E FIRMA:</b>
---	--	------------------------

SCALA: 1:25.000	CODICE ELABORATO: ELB.GE.01	TIPOLOGIA: IMPIANTO EOLICO	FASE PROGETTUALE: DEFINITIVO
FORMATO: A0			
0			
1	Prima emissione	Dicembre 2023	Agreepower
2	REVISIONI:		

