


- LEGENDA**
- Ipotesi Area SSEU
 - Cavidotto MT 30 kV
 - Limiti Amministrativi Comunali

Fonte layer: Geoportale Sardegna
 Sito Internet <https://webgis2.regione.sardegna.it/>

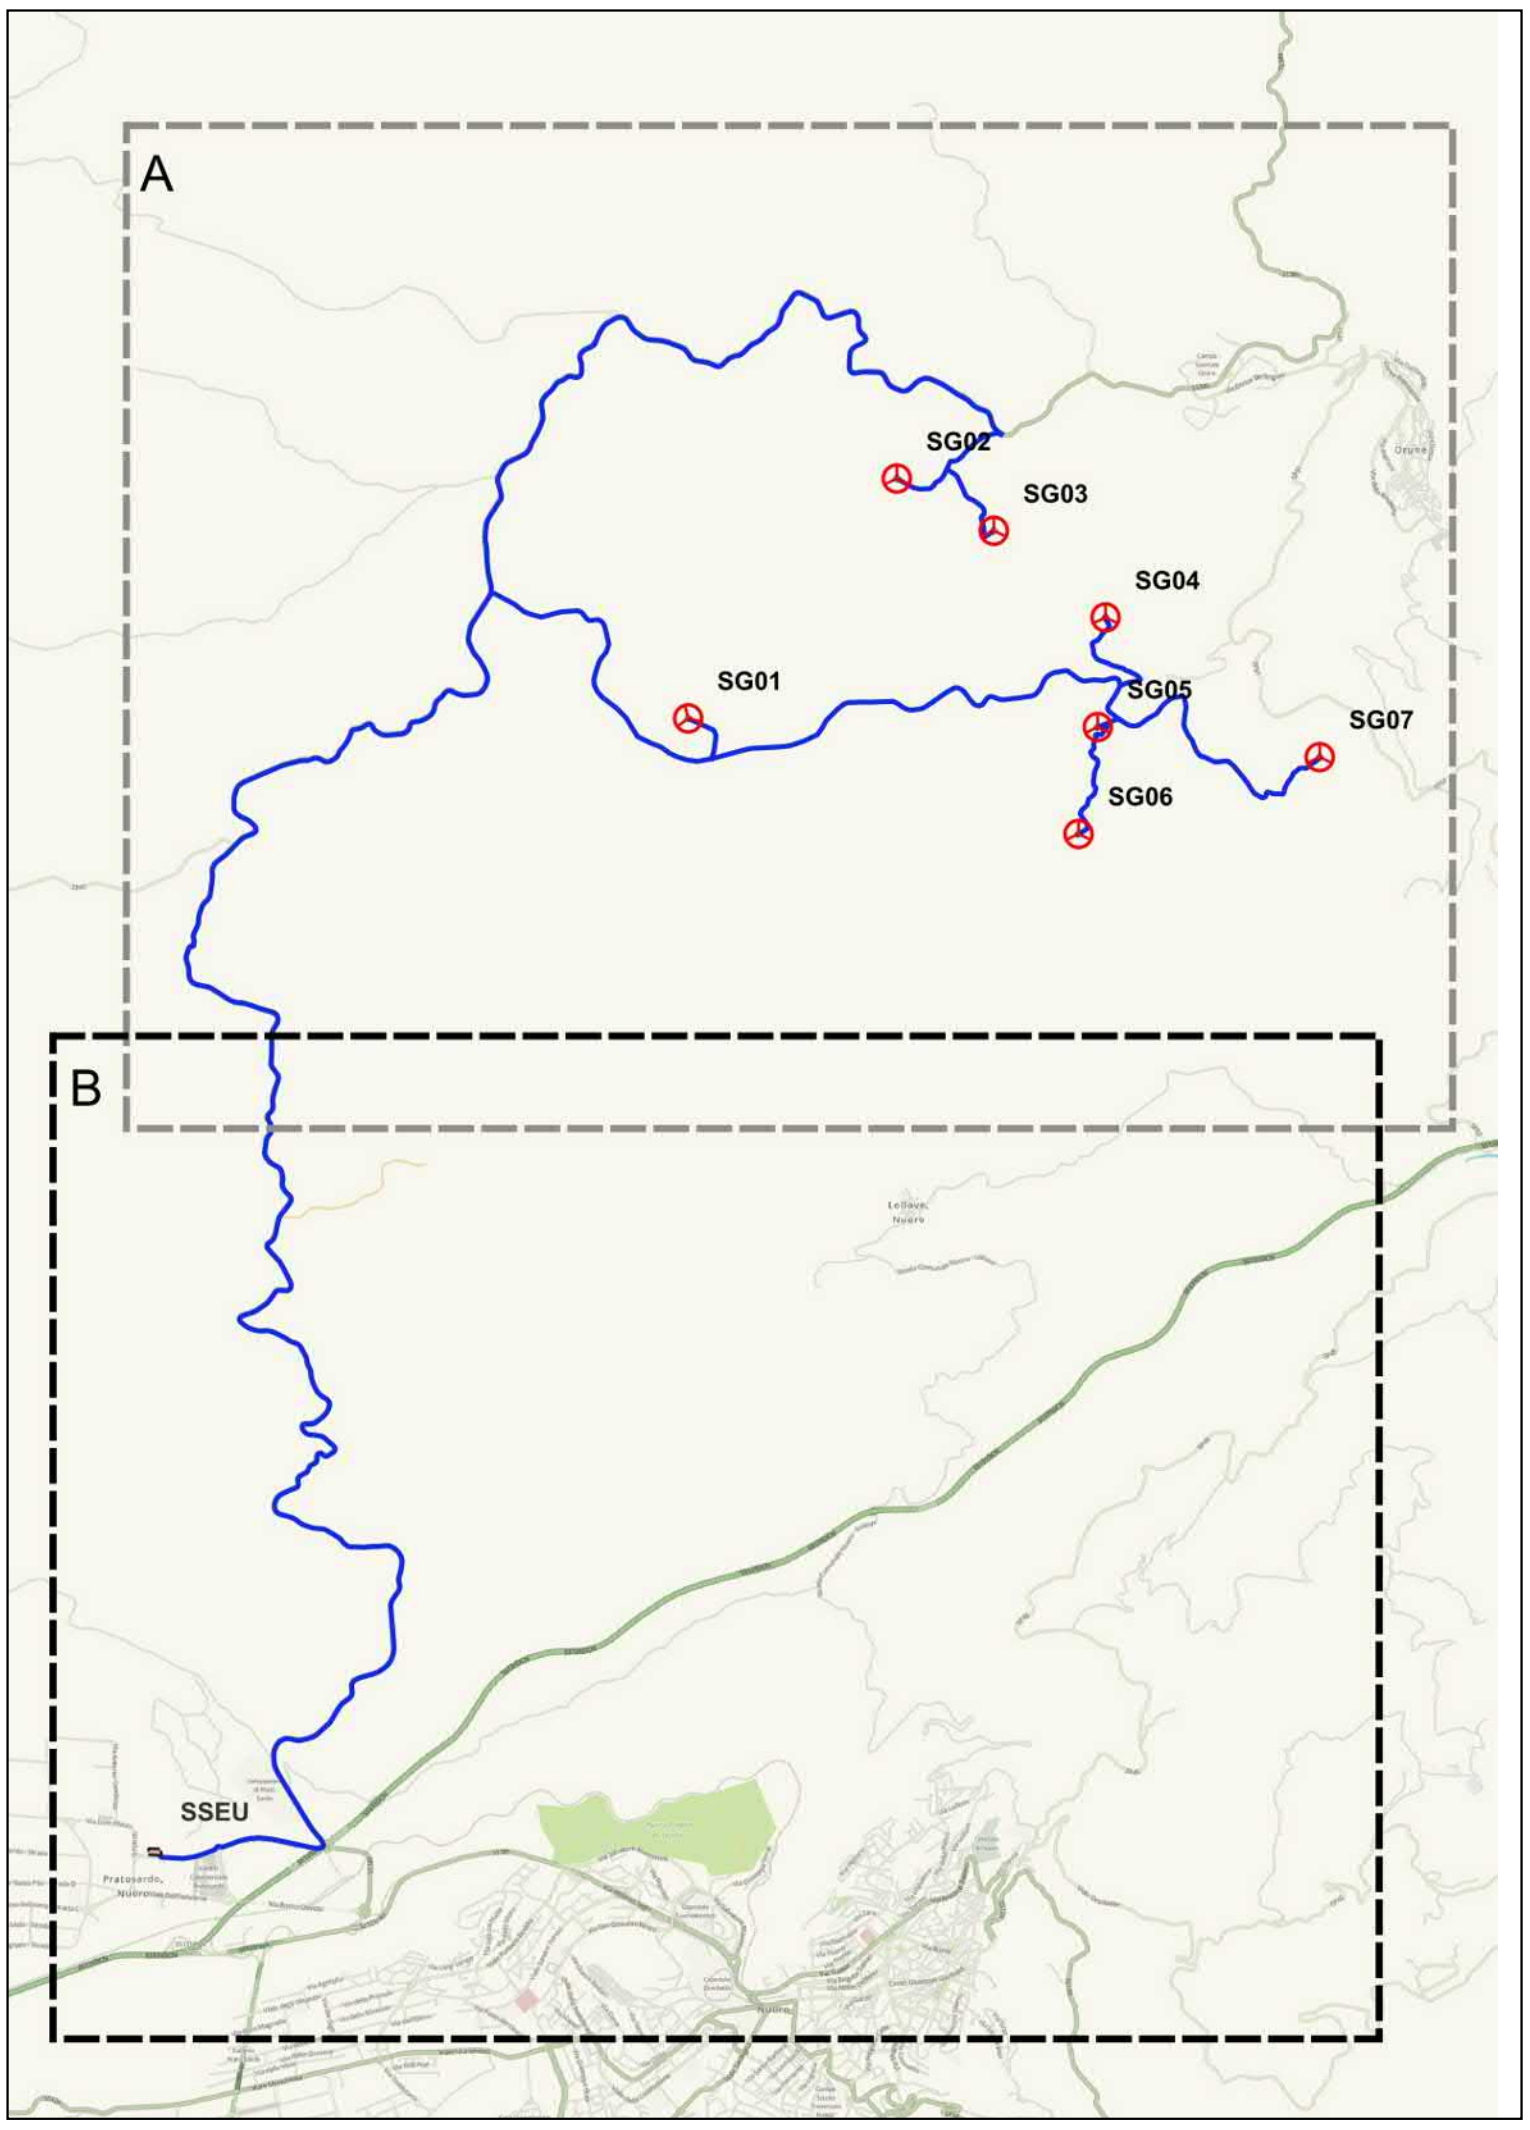


PROPOSANTE:
 AEI Wind Project VIII S.r.l.
 Sede in:
 Via Savola n. 78 - 00198 Roma (RM)
 P.I. 110466010
 Via Savola 78
 00198 Roma
 PEC: aewindprojectviii@legalmail.it



OGGETTO:
 PROGETTO DEFINITIVO DI UN IMPIANTO EOLICO COMPOSTO DA 7 AEROGENERATORI CON POTENZA COMPLESSIVA DI 46,2 MW, DENOMINATO "CE NUORO NORD", NEL COMUNE DI ORUNE (NU) E OPERE CONNESSE NEI COMUNI DI ORUNE (NU) E NUORO (NU)

NOME ELABORATO:
 INQUADRAMENTO SU CTR 1:10.000

PROGETTO SVILUPPATO DA:
 AGREENPOWER s.r.l.
 Sede legale: Via Serra, 44
 09038 Serramanna (SU) - ITALIA
 Email: info@agreenpower.it

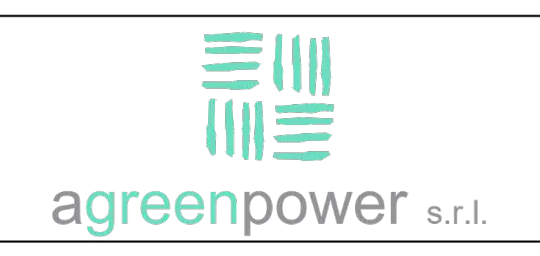

GRUPPO DI LAVORO: Ing. Simone Albi Dott. Ing. Fabio Frigo Dott. Ing. Daniele Fadda Arch. Roberto Sanna Dott. Gianluca Fadda	COLLABORATORI: BIA Srl Geomatica Srl Dott. Ing. Maurizio Modda Dott. Ing. Francesco Micaia Dott. Agronomo Vincenzo Sacchi Dott. Ing. Francesco Micaia Ing. Luigi Cocco Ing. Vincenzo Carboni Ing. Nicola Saba	TIMBRO E FIRMA:
---	---	------------------------

SCALA: 1:10.000	CODICE ELABORATO ELB-GE.03b	TIPOLOGIA IMPIANTO EOLICO	FASE PROGETTUALE DEFINITIVO
FORMATO: A3			

