


- LEGENDA**
- Aerogeneratori
 - Limiti Amministrativi Comunali
 - DGR 59/90 DEL 2000 - DISTANZA AEROGENERATORI**
 - Direzione predominante del vento**
 - 3D=510 m
 - 5D=850 m

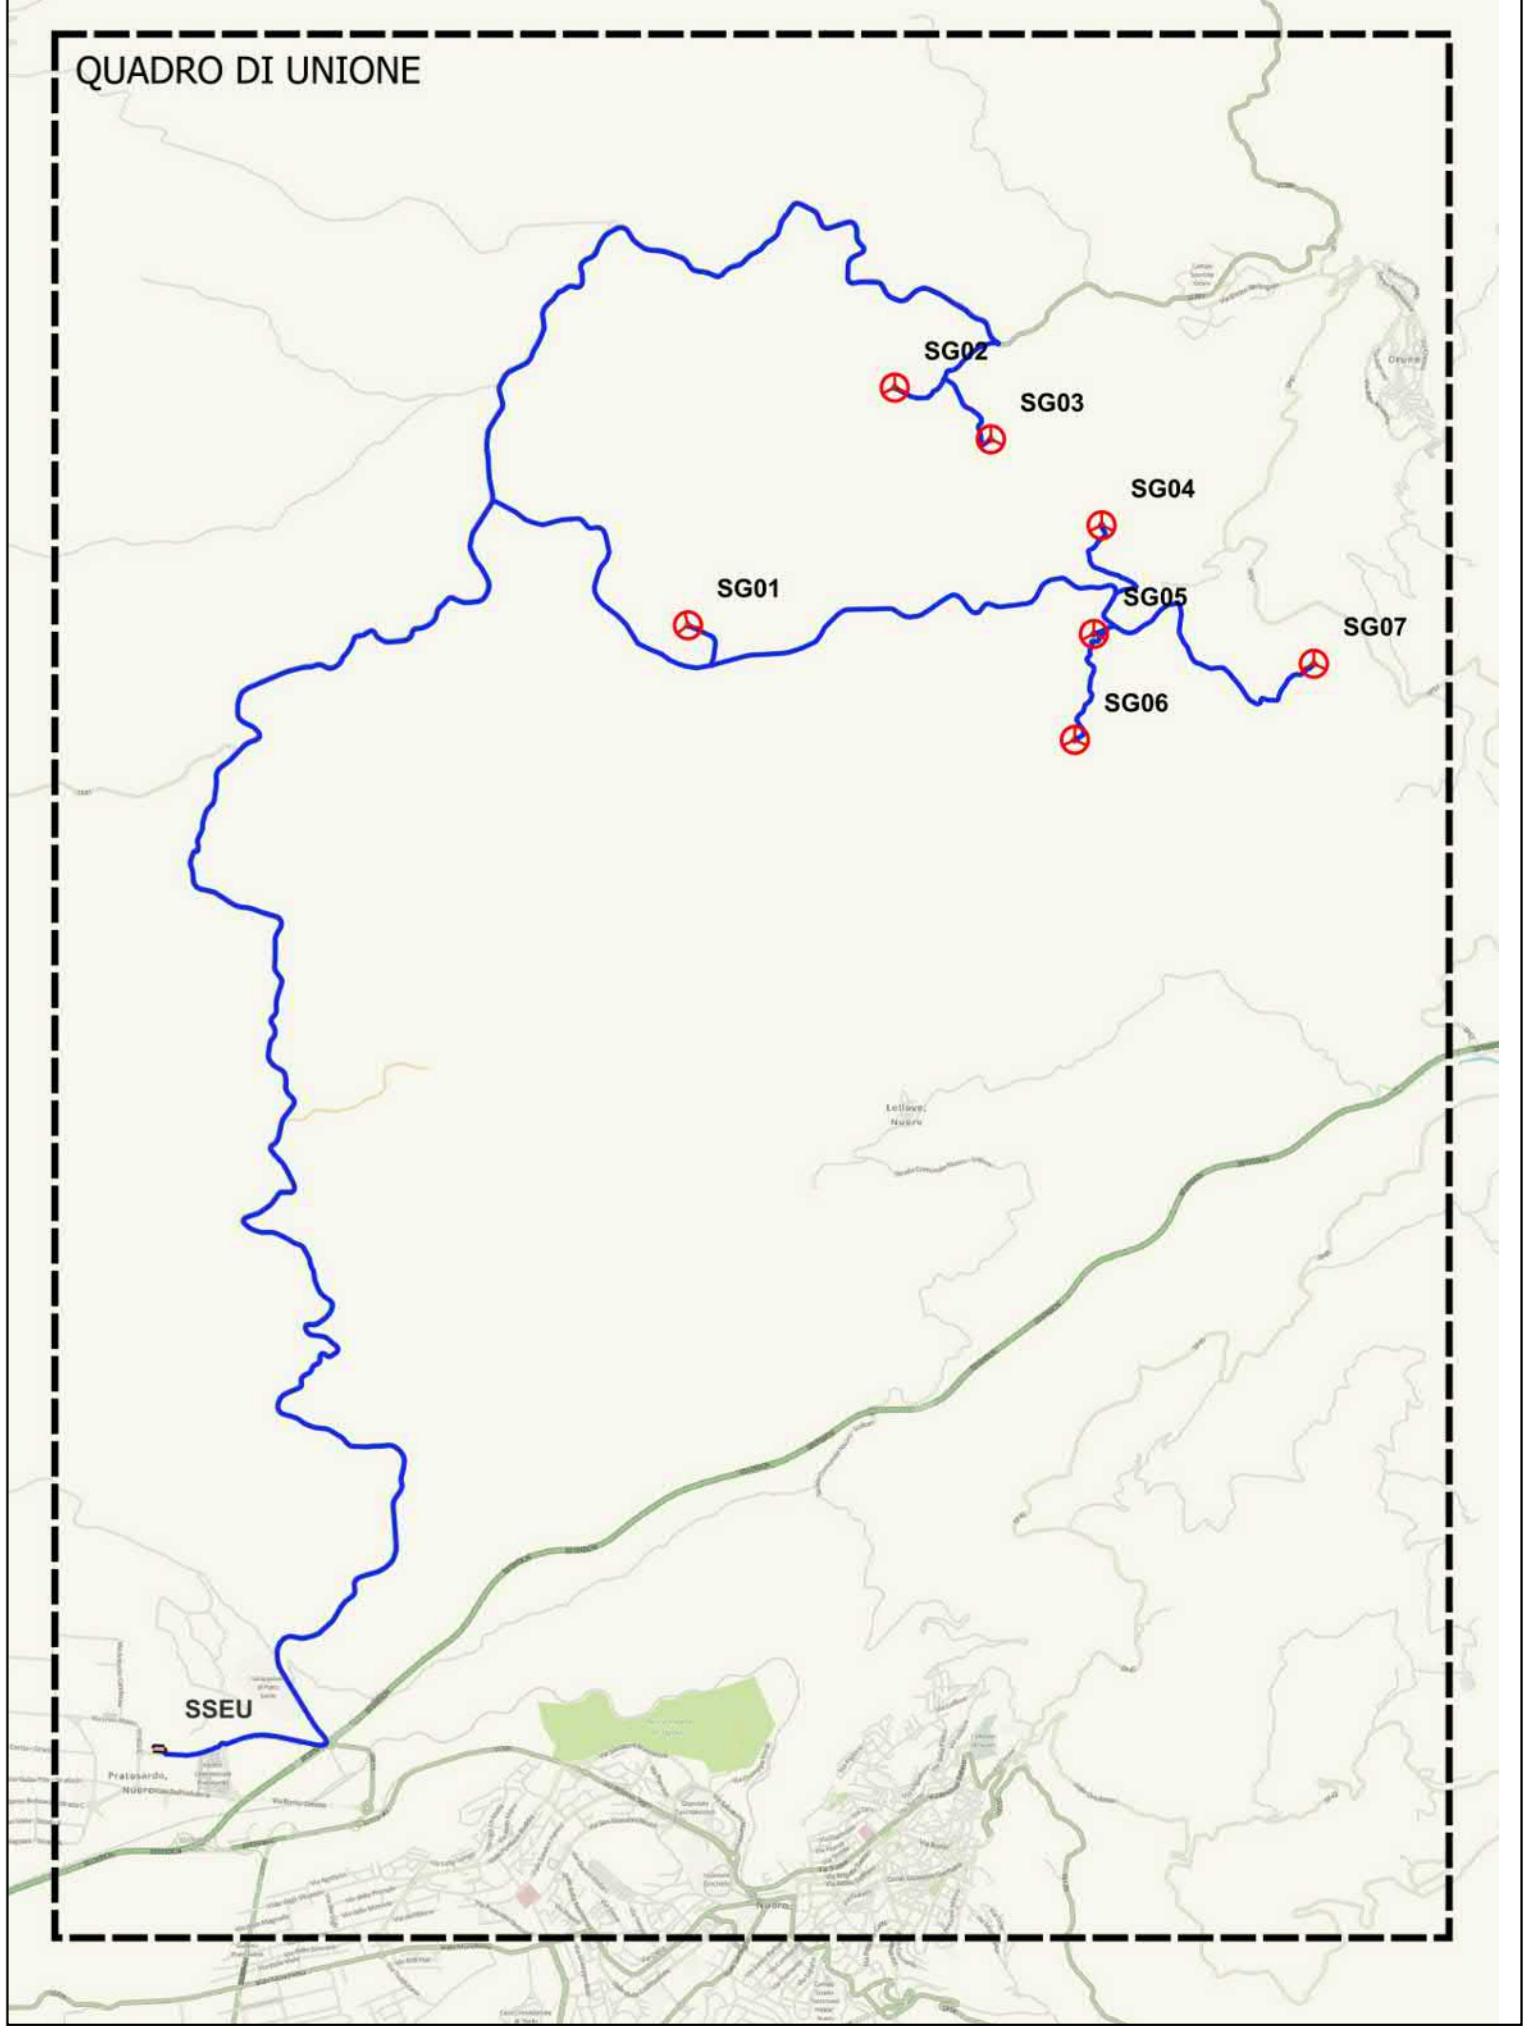


PROPRONTE:
AEI Wind Project VIII S.r.l.
 Sede in:
 Via Savoia n. 78 - 00198 Roma (RM)
 P.I. 1212609096
 Via Savoia 78
 00198 Roma
 PEC: aeiprojectviii@legalmail.it



OGGETTO:
 PROGETTO DEFINITIVO DI UN IMPIANTO EOLICO COMPOSTO DA 7 AEROGENERATORI CON POTENZA COMPLESSIVA DI 46,2 MW, DENOMINATO "CE NUORO NORD", NEL COMUNE DI ORUNE (NU) E OPERE CONNESSE NEI COMUNI DI ORUNE (NU) E NUORO (NU)

NOME ELABORATO:
 DISTANZA TRA AEROGENERATORI 3D-5D (D.G.R. 59/90 del 27/11/2020)

PROGETTO SVILUPPATO DA:
AGREENPOWER S.r.l.
 Sede legale: Via Serra, 44
 09038 Serramanna (SU) - ITALIA
 Email: info@agreepower.it

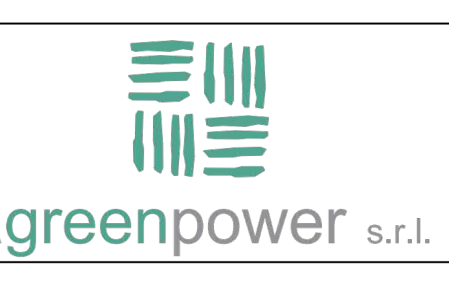

GRUPPO DI LAVORO: Ing. Simone Abbi Dott. Ing. Fabio Sirgo Dott. Ing. Daniele Cabiddu Arch. Roberto Sanna Dott. Gianluca Fadda	COLLABORATORI: R&A Srl Geologica Srl Dott. Nat. Maurizio Meada Dott. Nat. Francesco Meada Dott. Agronomo Vittorio Sechi Dott.ssa Antonella Mariada Simola Ing. Federico Mischi Ing. Valeria Cuccu Ing. Vincenzo Carboni Ing. Nicola Solia	TIMBRO E FIRMA:
--	---	-----------------

SCALA: 1:1000	CODICE ELABORATO: ELB.PC.06	TIPOLOGIA: IMPIANTO EOLICO	FASE PROGETTUALE: DEFINITIVO
FORMATO: A0			
Data:			
Data:			
Data:			

