Firmato digitalmente da:

Carboni Vincenzo

Firmato il 03/01/2024 11:04

Serial# Certificato: 2739015

Valido dal 15/09/2023 al 15/09/2026

InfoCamere Qualified Electronic Signature CA

PARCO EOLICO "CE NUORO NORD"
N.7 AEROGENERATORI DA 6,6 MW - POTENZA NOMINALE COMPLESSIVA: 46,2 MW

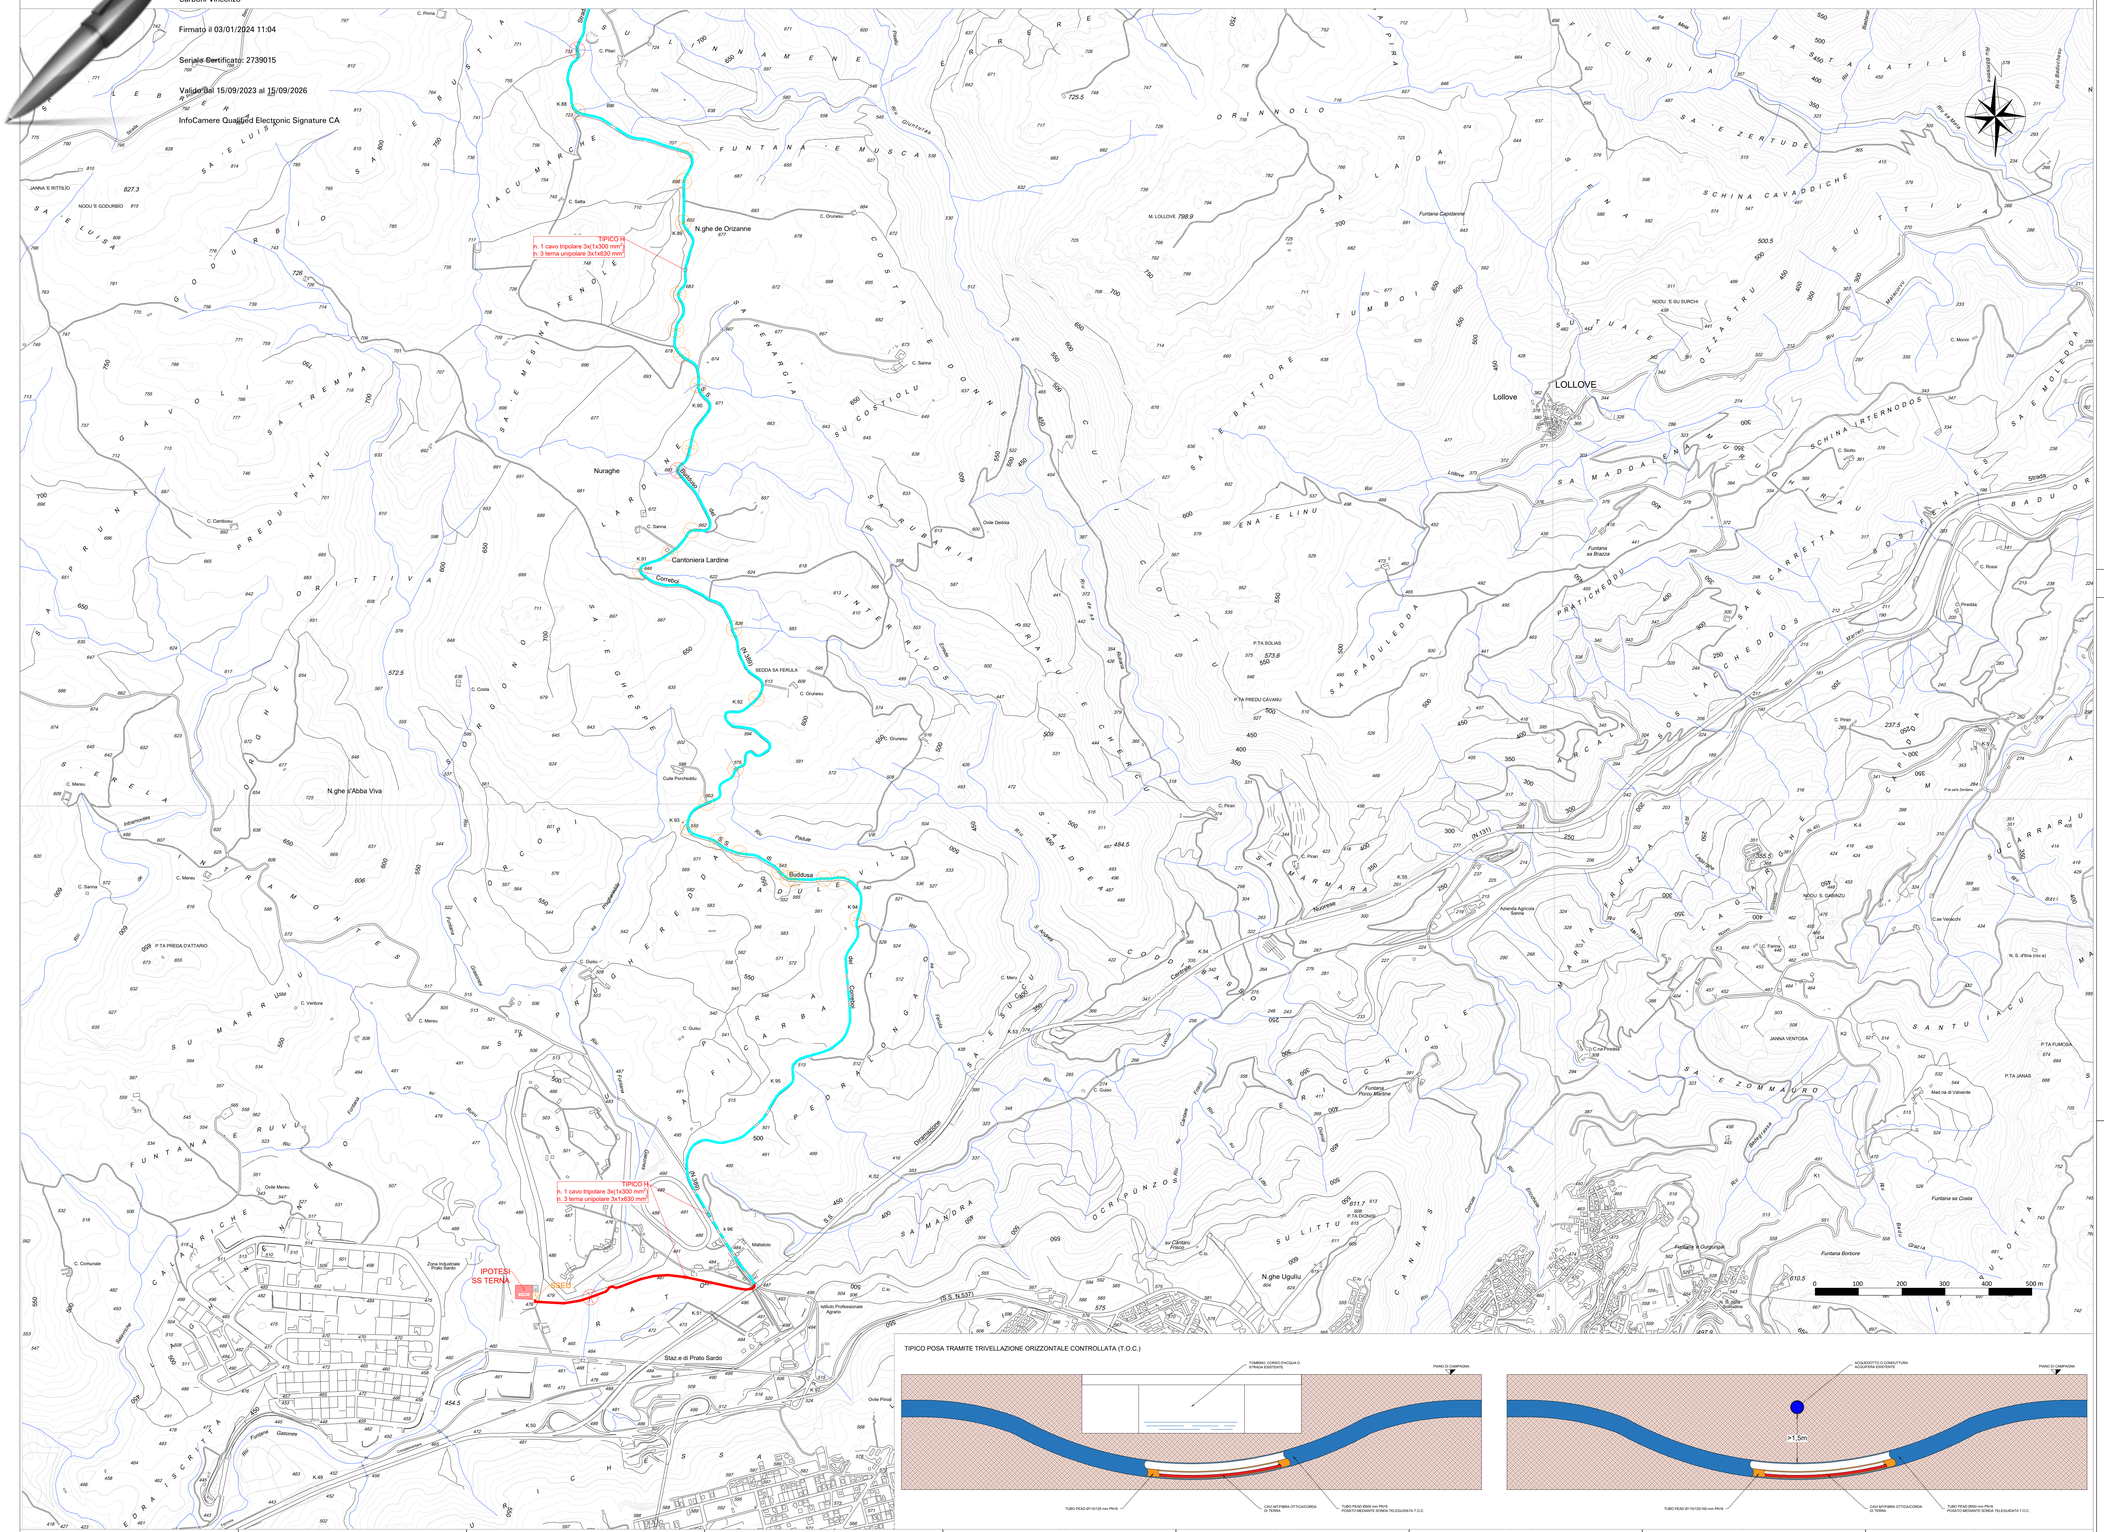

TIPICO POSA TRAMITE TRIVELLAZIONE ORIZZONTALE CONTROLLATA (T.O.C.)

TIPICO A1
SEZIONE CAVIDOTTO SU STRADA NON ASFALTATA
N. 1 CAVO TRIPOLARE ELICORDATO MT

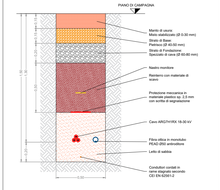

TIPICO A2
SEZIONE CAVIDOTTO SU STRADA ASFALTATA
N. 1 CAVO TRIPOLARE ELICORDATO MT

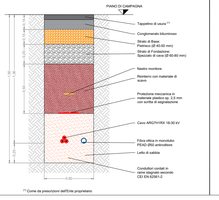

(1) Come da prescrizioni dell'Ente proprietario

TIPICO B1
SEZIONE CAVIDOTTO SU STRADA NON ASFALTATA
N. 1 CAVO TRIPOLARE ELICORDATO MT
N. 1 TERNA DI CONDUTTORI UNIPOLARI MT

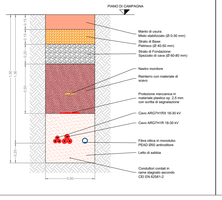

TIPICO B2
SEZIONE CAVIDOTTO SU STRADA ASFALTATA
N. 1 CAVO TRIPOLARE ELICORDATO MT
N. 1 TERNA DI CONDUTTORI UNIPOLARI MT

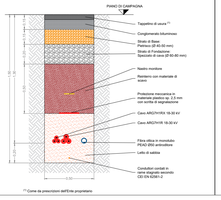

(1) Come da prescrizioni dell'Ente proprietario

TIPICO C
SEZIONE CAVIDOTTO SU STRADA NON ASFALTATA
N. 1 TERNA DI CONDUTTORI UNIPOLARI MT

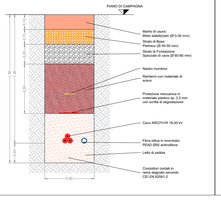

TIPICO D
SEZIONE CAVIDOTTO SU STRADA ASFALTATA
N. 2 TERNE DI CONDUTTORI UNIPOLARI MT

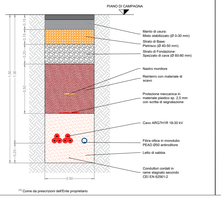

TIPICO F
SEZIONE CAVIDOTTO SU STRADA ASFALTATA
N. 1 CAVO TRIPOLARE ELICORDATO MT
N. 2 TERNE DI CONDUTTORI UNIPOLARI MT

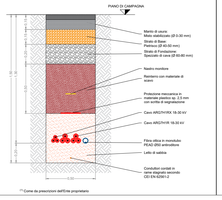

TIPICO G
SEZIONE CAVIDOTTO SU STRADA ASFALTATA/STATALE
N. 1 TERNA DI CONDUTTORI UNIPOLARI MT

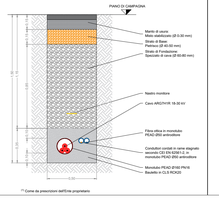

(1) Come da prescrizioni dell'Ente proprietario

TIPICO H
SEZIONE CAVIDOTTO SU STRADA STATALE/PROVINCIALE
N. 1 CAVO UNIPOLARE ELICORDATO MT
N. 3 TERNE DI CONDUTTORI UNIPOLARI MT

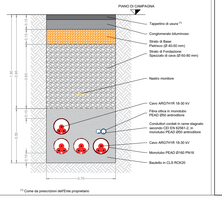

(1) Come da prescrizioni dell'Ente proprietario

LEGENDA SIMBOLI

- Aerogeneratore
- Cavidotto su strada statale
- Cavidotto su strada asfaltata
- Cavidotto su strada sterrata
- Attraversamento principale
- Attraversamento secondario

NOTE:

1. TUTTE LE CARATTERISTICHE TECNICHE RIPORTATE NELLA PRESENTE TAVOLA SONO DA CONSIDERARSI PRELIMINARI E SARANNO VERIFICATE IN FASE DI PROGETTAZIONE ESECUTIVA.
2. LE DIMENSIONI SONO INDICATIVE
3. LE MISURE SONO RIPORTATE IN METRI

QUADRO DI UNIONE

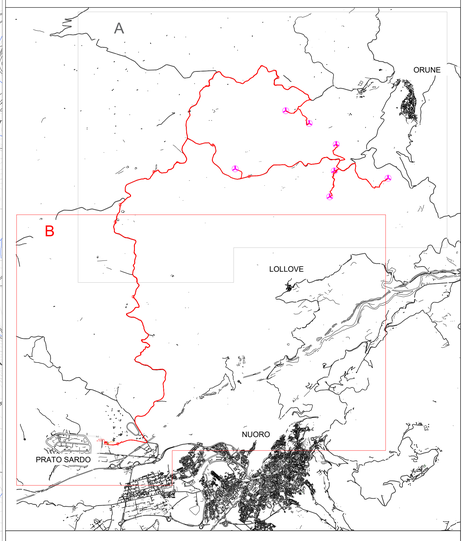

PROPONENTE:
AEI Wind Project VIII S.r.l.
Sede in:
Via Savoia n.78 - 00198 Roma (RM)
PEC: aeiwindprojectviii@legalmail.it

AEI WIND PROJECT VIII S.R.L.
P.I. 17244801006
Via Savoia 78
00198 Roma

PROVINCIA DI NUORO | COMUNE DI NUORO | COMUNE DI ORUNE | REGIONE SARDEGNA

OGGETTO:
PROGETTO DEFINITIVO DI UN IMPIANTO EOLICO COMPOSTO DA 7 AEROGENERATORI CON POTENZA COMPLESSIVA DI 46,2 MW, DENOMINATO "CE NUORO NORD", NEL COMUNE DI ORUNE (NU) E OPERE CONNESSE NEI COMUNI DI ORUNE (NU) E NUORO (NU)

NOME ELABORATO:

TRACCIATO ELETTRODOTTO MT SU CTR E SEZIONI TIPICHE DI SCAVO - SUD

PROGETTO SVILUPPATO DA:
AGREENPOWER S.r.l.
Sede legale: Via Serra, 44
09038 Serramanna (SU) - ITALIA
Email: info@agreenpower.it

agreenpower s.r.l.

GRUPPO DI LAVORO:
Ing. Simone Abis
Dott. Ing. Fabio Sirigu
Dott. Ing. Daniele Cabiddu
Arch. Roberta Sanna
Dott. Gianluca Fadda

COLLABORATORI:
BIA Srl
Geologika Srls
Dott. Nat. Maurizio Medda
Dott. Nat. Francesco Mascia
Dott. Agronomo Vincenzo Sechi
Dott.ssa Archeologa Manuela Simbula
Ing. Federico Micali
Ing. Luigi Custo
Ing. Vincenzo Carboni
Ing. Nicola Solìas

TIMBRO E FIRMA:
ORDINE DEGLI INGEGNERI PROVINCIA CAGLIARI N. 7762 Dott. Ing. SIMONE ABIS
abis simone
Ordine degli Ingegneri della Provincia di Cagliari
Ingegnere
10.01.2024 15:23:55
GMT+01:00

SCALA:	CODICE ELABORATO	TIPOLOGIA	FASE PROGETTUALE
1:10.000	ELB.PE.06B	IMPIANTO EOLICO	DEFINITIVO
FORMATO: A0			

REV.	DESCRIZIONE	DATA	REDATTO	CONTROLLATO	APPROVATO
3					
2					
1					
0	Prima emissione	Dic. 2023	Agreenpower	Agreenpower	Agreenpower

Il presente documento è di proprietà di Agreenpower S.r.l. che ne tutelerà i diritti a termine di legge.