


- LEGENDA**
- Aerogeneratore
 - Piazzola_Definitiva
 - Piazzola_Costruzione
 - Piazzola_Blade
 - Strade_Nuova_Costruzione
 - Cavidotto_MT 30 kV
 - Limiti_Amministrativi_Comunali
- ASSETTO STORICO CULTURALE**
- Beni Identitari
 - Beni Paesaggistici ex art143

Fonte layer: Geoportale Sardegna
 Sito Internet "https://webgis2.regione.sardegna.it/"

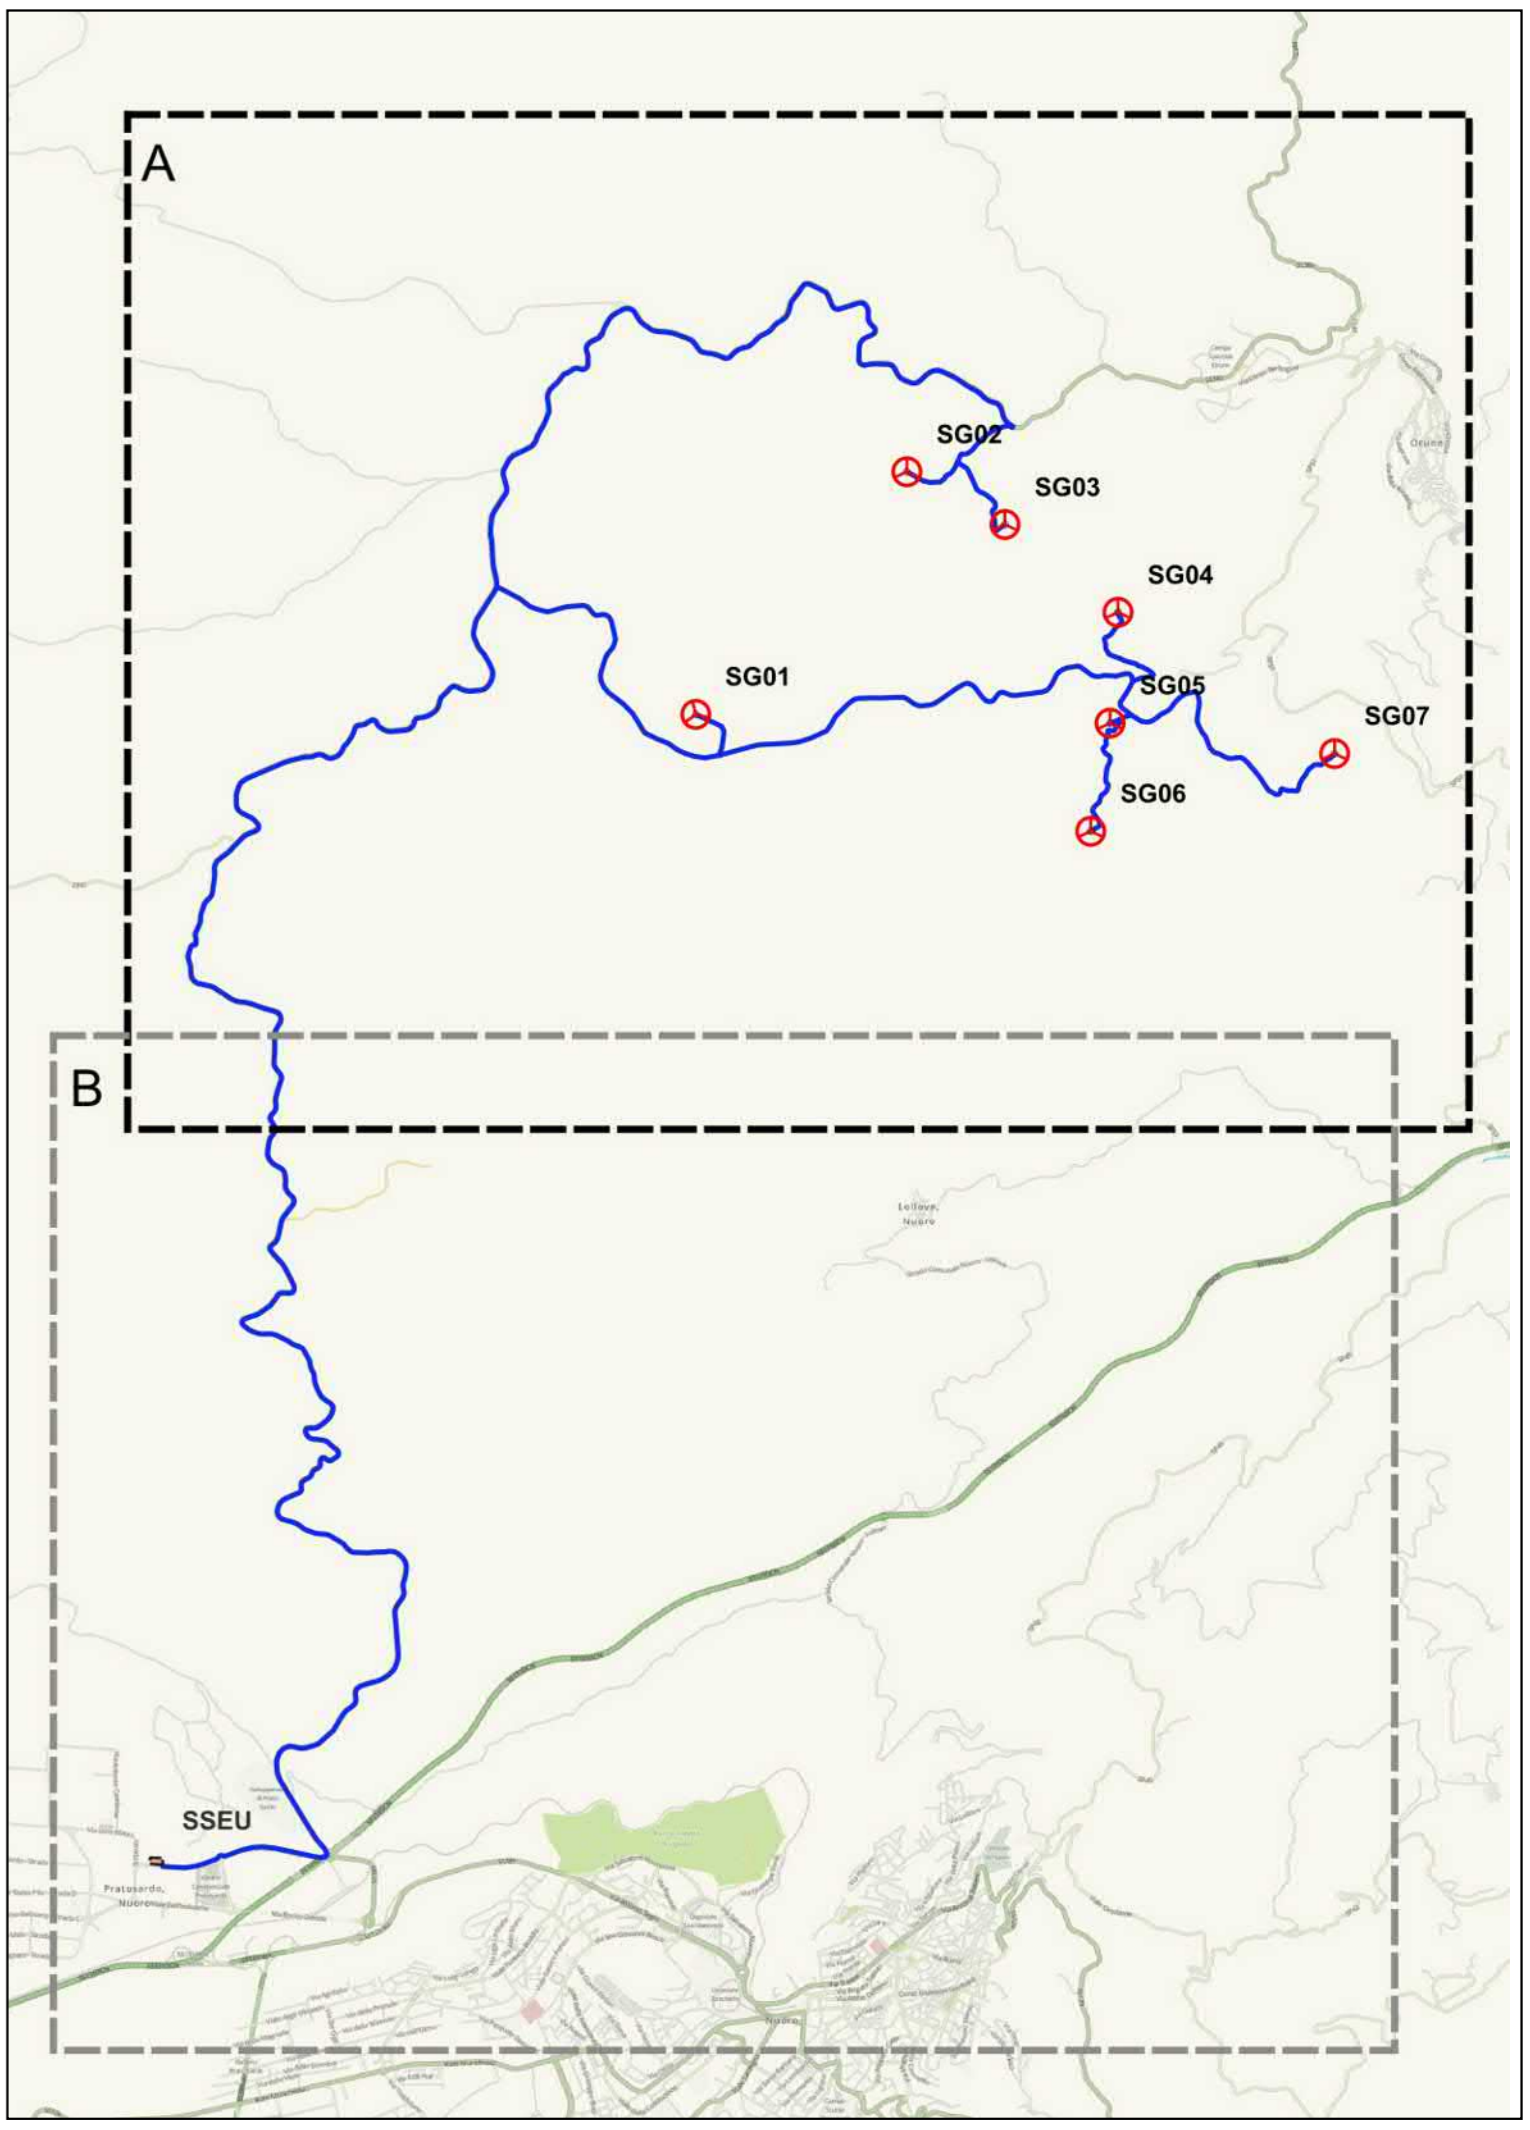

PROPRONTE:
 AEI Wind Project VIII S.r.l.
 Sede in: Via Savola n. 78 - 00198 Roma (RM)
 PEC: aewindprojectviii@legalmail.it

AEI WIND PROJECT VIII S.R.L.
 P.zza 11 Novembre
 Via Savola 78
 00198 Roma

PROVINCIA DI NUORO **COMUNE DI NUORO** **COMUNE DI ORUNE** **REGIONE SARDEGNA**

OGGETTO:
 PROGETTO DEFINITIVO DI UN IMPIANTO EOLICO COMPOSTO DA 7 AEROGENERATORI CON POTENZA COMPLESSIVA DI 46,2 MW, DENOMINATO "CE NUORO NORD", NEL COMUNE DI ORUNE (NU) E OPERE CONNESSE NEI COMUNI DI ORUNE (NU) E NUORO (NU)

NOME ELABORATO:
 PPR - ASSETTO STORICO-CULTURALE

PROGETTO SVILUPPATO DA:
 AGREENPOWER S.r.l.
 Sede legale: Via Serra, 44
 09038 Serramanna (SU) - ITALIA
 Email: info@agreenpower.it

AGREENPOWER S.r.l.

GRUPPO DI LAVORO:
 Ing. Simone Ales
 Dott. Ing. Fabio Sili
 Dott. Ing. Daniele Fadda
 Arch. Roberto Sanna
 Dott. Gianluca Fadda

COLLABORATORI:
 BIA Srl
 Geomatica Srl
 Dott. Nat. Maurizio Mada
 Dott. Nat. Francesco Mada
 Dott. Agronomo Vincenzo Sachi
 Dott. Ing. Francesco Maria Sanna
 Ing. Federico Micali
 Ing. Luigi Cocco
 Ing. Vincenzo Carboni
 Ing. Antonio Sanna

TIMBRO E FIRMA:

SCALA:	CODICE ELABORATO:	TIPOLOGIA:	FASE PROGETTUALE:
1:10000	ELB.VI.03a	IMPIANTO EOLICO	DEFINITIVO
FORMATO:			
A4			
1			
2			
3			
4			
5			
6			

Il presente documento è di proprietà di Agreenpower S.r.l. che ne conserva i diritti e l'identità di segno.

