


- LEGENDA**
- Ipotesi Area SSEU
 - Cavidotto MT 30 kV
 - Limiti Amministrativi Comunali
- ASSETTO STORICO CULTURALE**
- Beni Identitari
 - Beni Paesaggistici ex art136 e 142
 - Beni Paesaggistici ex art143

Fonte layer: Geoportale Sardegna
 Sito Internet <https://webgis2.regione.sardegna.it/>

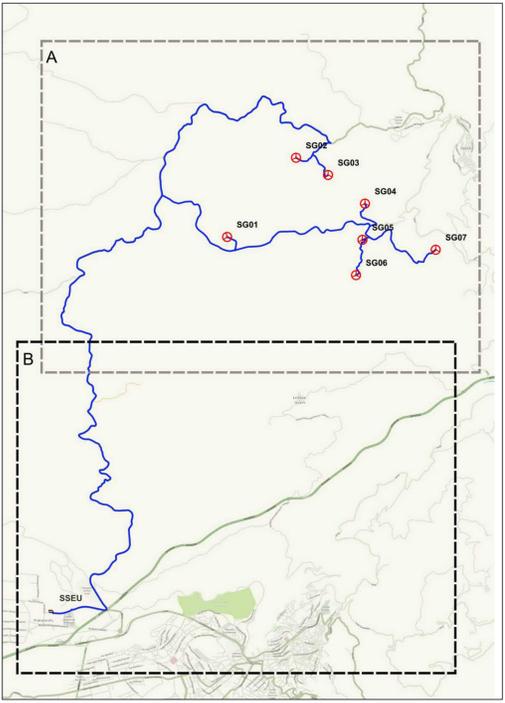

PROPOSANTE:
AEI Wind Project VIII S.r.l.
 Sede in:
 Via Savola n. 78 - 00198 Roma (RM)
 PEC: aewindprojectviii@legalmail.it



OGGETTO:
 PROGETTO DEFINITIVO DI UN IMPIANTO EOLICO COMPOSTO DA 7 AEROGENERATORI CON POTENZA COMPLESSIVA DI 46,2 MW, DENOMINATO "CE NUORO NORD", NEL COMUNE DI ORUNE (NU) E OPERE CONNESSE NEI COMUNI DI ORUNE (NU) E NUORO (NU)

NOME ELABORATO:
 PPR - ASSETTO STORICO-CULTURALE

PROGETTO SVILUPPATO DA:
AGREENPOWER S.r.l.
 Sede legale: Via Serra, 44
 09038 Serramanna (SU) - ITALIA
 Email: info@agreenpower.it



GRUPPO DI LAVORO: Ing. Simone Albi Dott. Ing. Fabio Virga Dott. Ing. Daniele Fabbio Arch. Roberto Sanna Dott. Gianluca Fadda	COLLABORATORI: BIA Srl Geomatica Srl Dott. Ing. Maurizio Modola Dott. Ing. Francesco Micaletto Dott. Agronomo Vincenzo Sacchi Dott. Ing. Francesco Micaletto Dott. Ing. Luigi Cocco Dott. Ing. Vincenzo Carboni Dott. Nicola Sanna	TIMBRO E FIRMA:
--	--	------------------------

SCALA: 1:10000	CODICE ELABORATO: ELB.VI.03b	TIPOLOGIA: IMPIANTO EOLICO	FASE PROGETTUALE: DEFINITIVO
FORMATO: A3			

