


LEGENDA

- Aerogeneratore
- Piazzola_Definitiva
- Piazzola_Costruzione
- Piazzola_Blade
- Strade_Nuova_Costruzione
- Cavidotto_MT 30 kV
- Limiti_Amministrativi_Comunali

CARTA DEI BENI PAESAGGISTICI Rev. 2017

- CHIESA
- FONTE-POZZO
- NURAGHE

Fonte layer: Geoportale Sardegna
 Sito Internet "https://webgis2.regione.sardegna.it/"

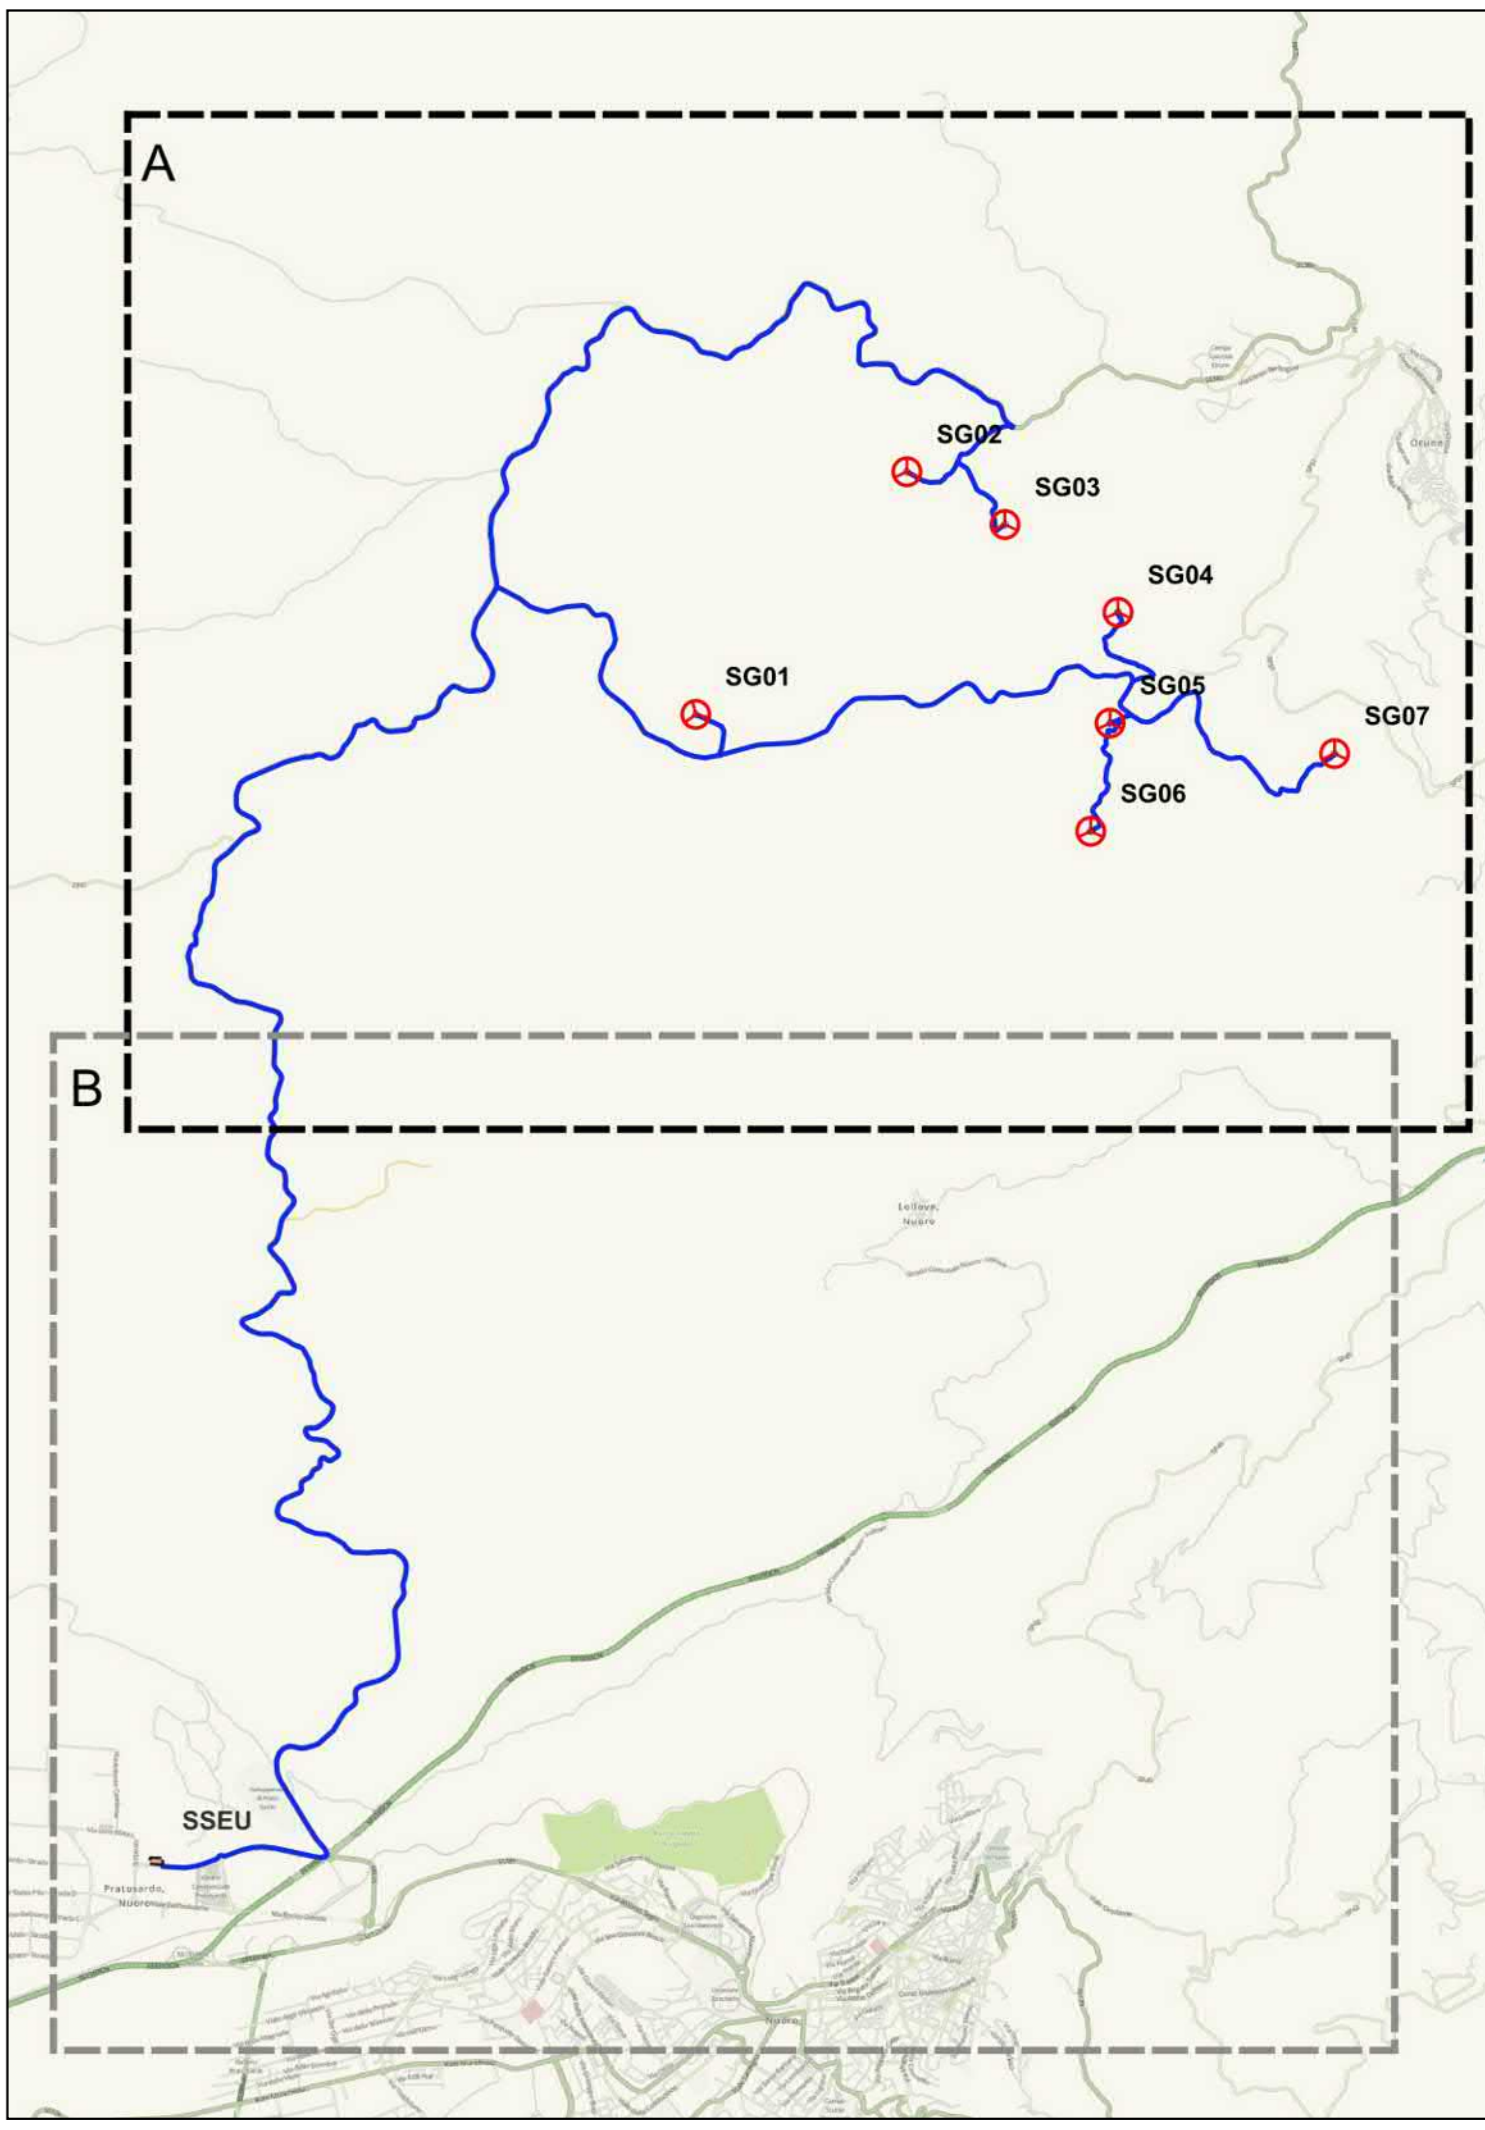

PROPONENTE:
AEI Wind Project VIII S.r.l.
 Sede in:
 Via Savola n. 78 - 00198 Roma (RM)
 PEC: aewindprojectviii@legalmail.it



OGGETTO:
 PROGETTO DEFINITIVO DI UN IMPIANTO EOLICO COMPOSTO DA 7 AEROGENERATORI CON POTENZA COMPLESSIVA DI 46,2 MW, DENOMINATO "CE NUORO NORD", NEL COMUNE DI ORUNE (NU) E OPERE CONNESSE NEI COMUNI DI ORUNE (NU) E NUORO (NU)

NOME ELABORATO:
CARTA DEI BENI PAESAGGISTICI REV.2017

PROGETTO SVILUPPATO DA:
AGREENPOWER S.r.l.
 Sede legale: Via Serra, 44
 09038 Serramanna (SU) - ITALIA
 Email: info@agreenpower.it

GRUPPO DI LAVORO:
 Ing. Simone Albi
 Dott. Ing. Fabio Vigli
 Dott. Ing. Daniele Fabbida
 Arch. Roberto Sanna
 Dott. Gianluca Fadda

COLLABORATORI:
 BIA Srl
 Geografia Srl
 Dott. Nat. Maurizio Modda
 Dott. Nat. Francesco Micola
 Dott. Agronomo Vincenzo Sacchi
 Dott. Ing. Francesco Maria Sanna
 Ing. Federico Marcali
 Ing. Luigi Garca
 Ing. Vincenzo Carboni
 Ing. Nicola Sanna

TIMBRO E FIRMA:

SCALA:	CODICE ELABORATO:	TIPOLOGIA:	FASE PROGETTUALE:
1:10000	ELB.VI.20a	IMPIANTO EOLICO	DEFINITIVO
FORMATO:			
A4			
1			
2			
3			
4			
5			
6			
7			
8			
9			
10			

© Il presente documento è di proprietà di Agreenpower S.r.l. che ne conserva i diritti e l'identità di segno.

