
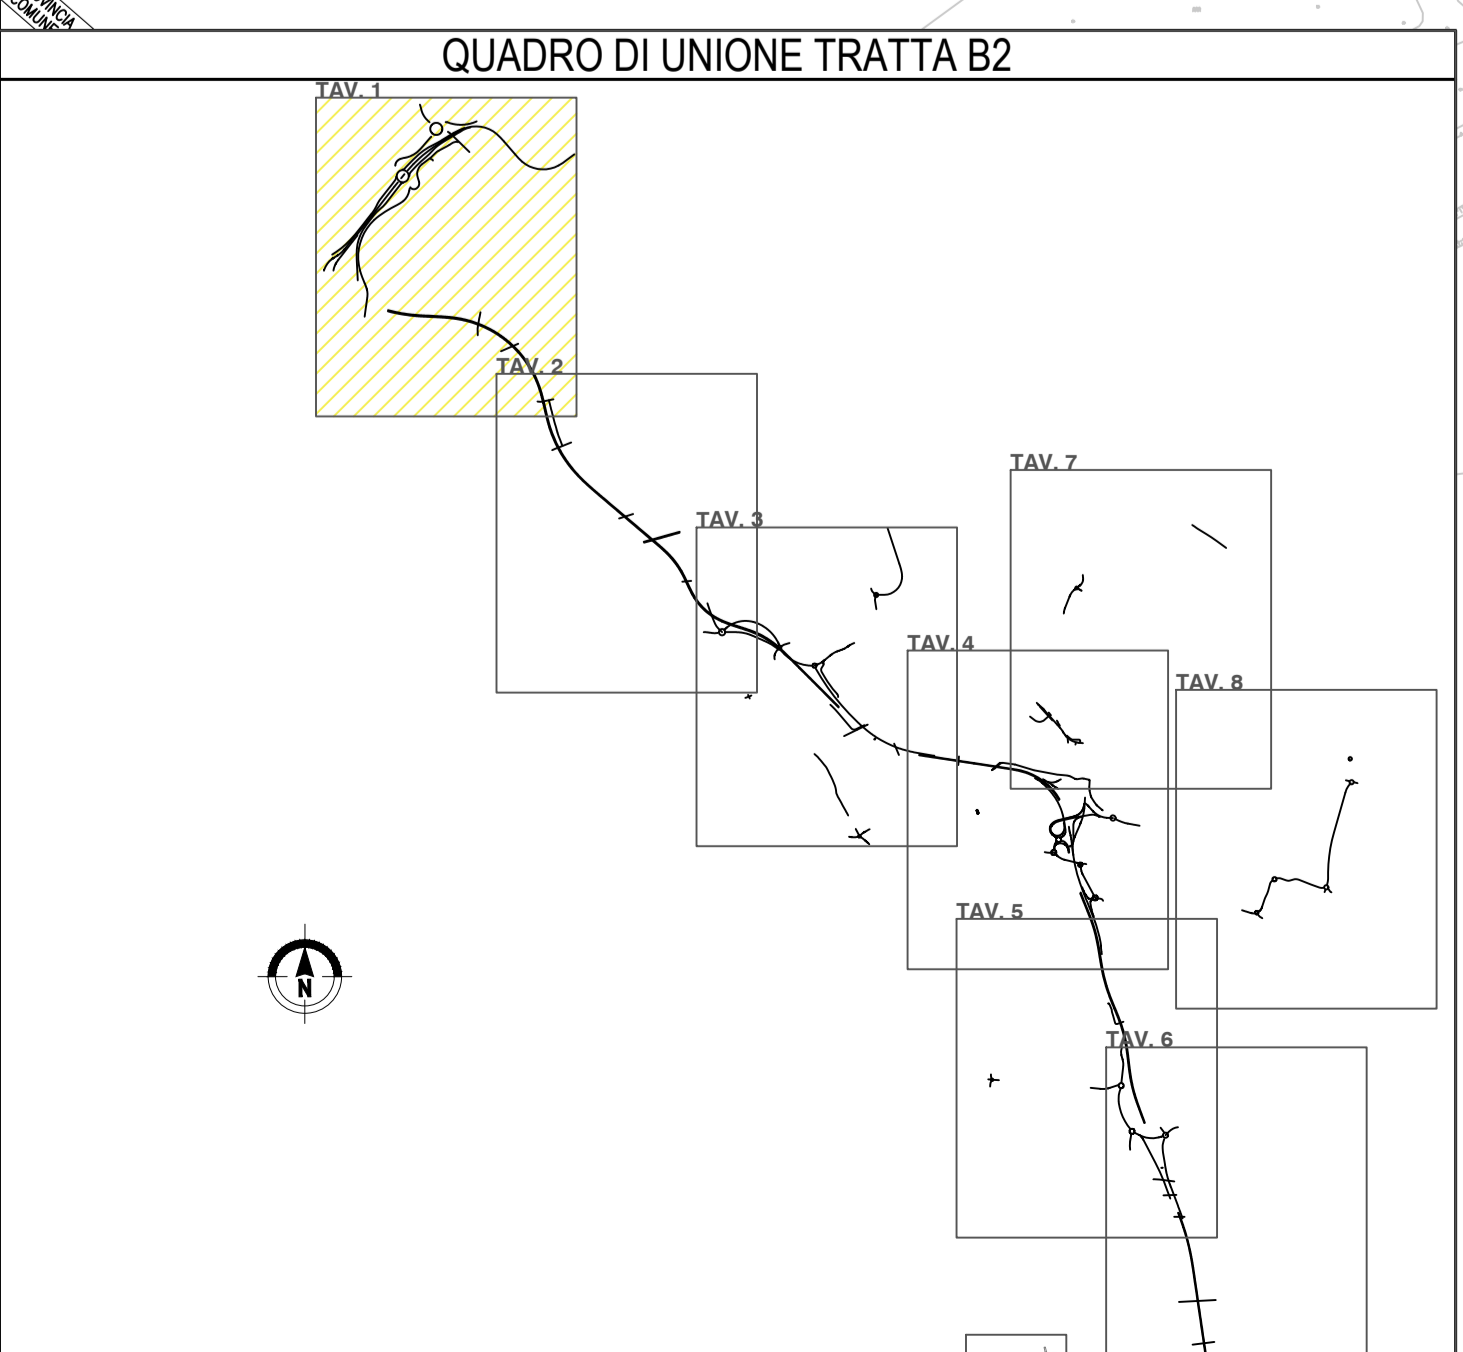


LEGENDA

- Confine comunale
- Galleria in rilevato
- Ponte e/o cavalcavia (riporto per rilevato e scavo per fondazione)
- Galleria e/o sottopasso in scavo
- Tratto di strada in rilevato
- Tratto di strada in scavo

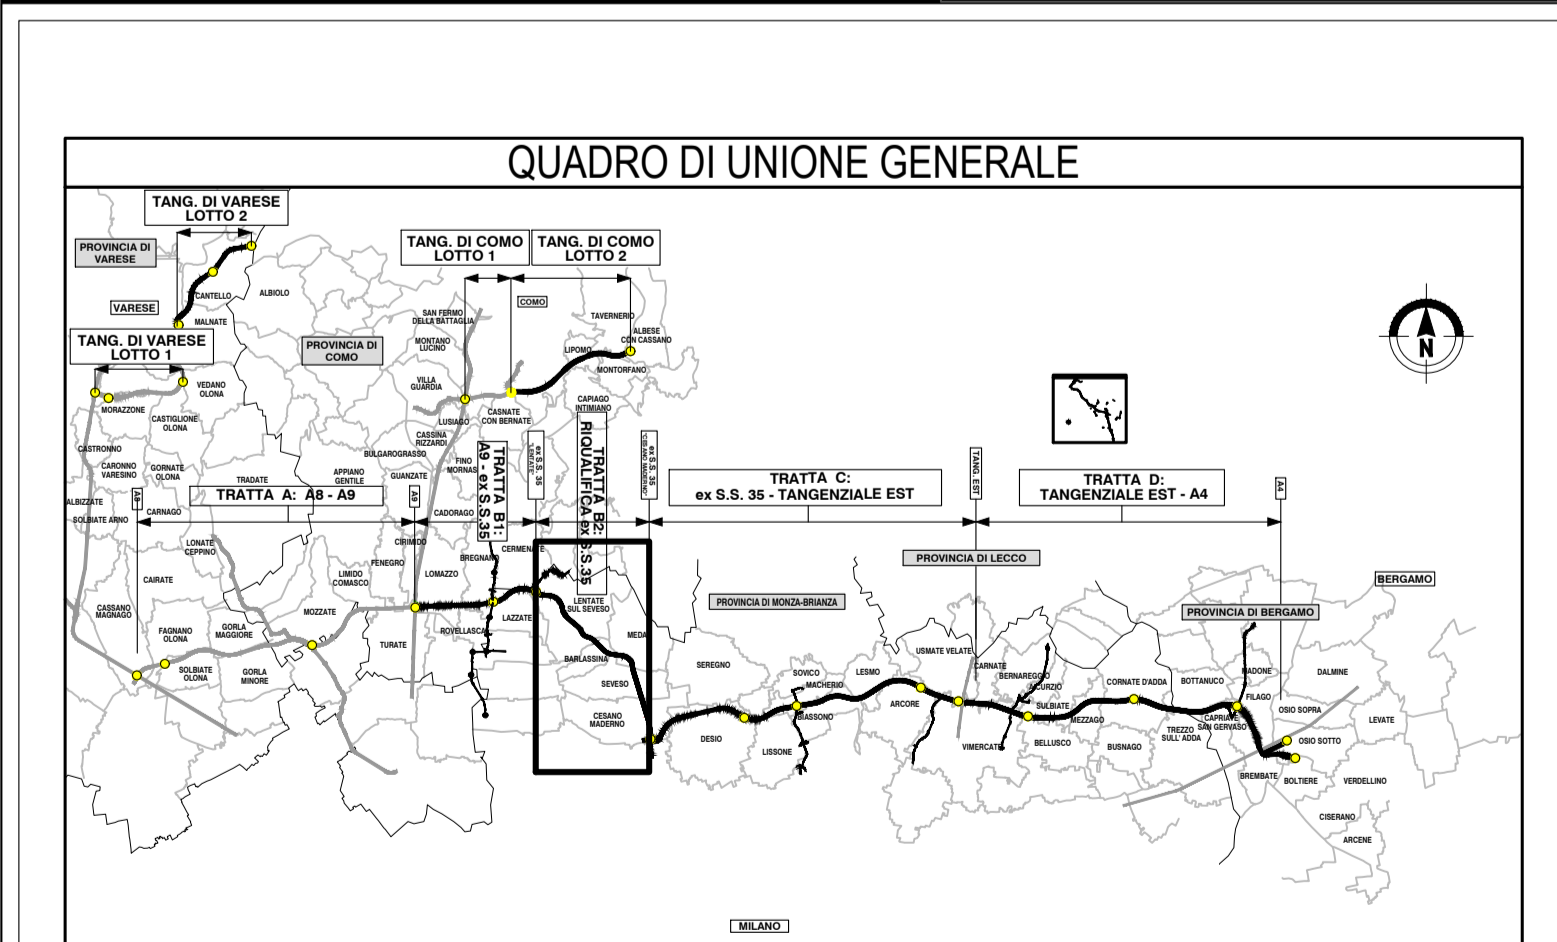

COLLEGAMENTO AUTOSTRADALE DALMINE-COMO-VARESE-VALICO DEL GAGGIOLIO E OPERE AD ESSO CONNESSE

PROGETTO ESECUTIVO TRATTA B2

TERRE E ROCCE DI SCAVO, CAVE E DISCARICHE
PIANO DI UTILIZZO TERRE E ROCCE DA SCAVO
PLANIMETRIE DELLE AREE DI PRODUZIONE - STATO DI PROGETTO - TAV. 1

IDENTIFICAZIONE ELABORATO		CONTRAENTE GENERALE	
PROGETTO	TRATTA B2	PEDELOMBARDA NUOVA S.c.p.a.	
DATA	REVISIONE	ELABORAZIONE PROGETTUALE	
20/08/2023	01	RESPONSABILE INTERAZIONE PROIEZIONE SPECIALE/STUDIO	
CONCORSO/PROGETTO		PROGETTO	
CONCORSO/PROGETTO		PROGETTO	

Il presente documento è un prodotto intellettuale di Autostar Pedemontana Lombarda S.p.A. e può essere utilizzato solo per scopi di cantiere. È vietata espressamente la ristampa o l'uso non autorizzato senza permesso scritto dalla Autostar Pedemontana Lombarda S.p.A. L'uso non autorizzato sarà perseguito a norma di legge. This document may not be copied, reproduced or published in any form or by any means without the written permission of Autostar Pedemontana Lombarda S.p.A. Unauthorized use will be prosecuted by law.