
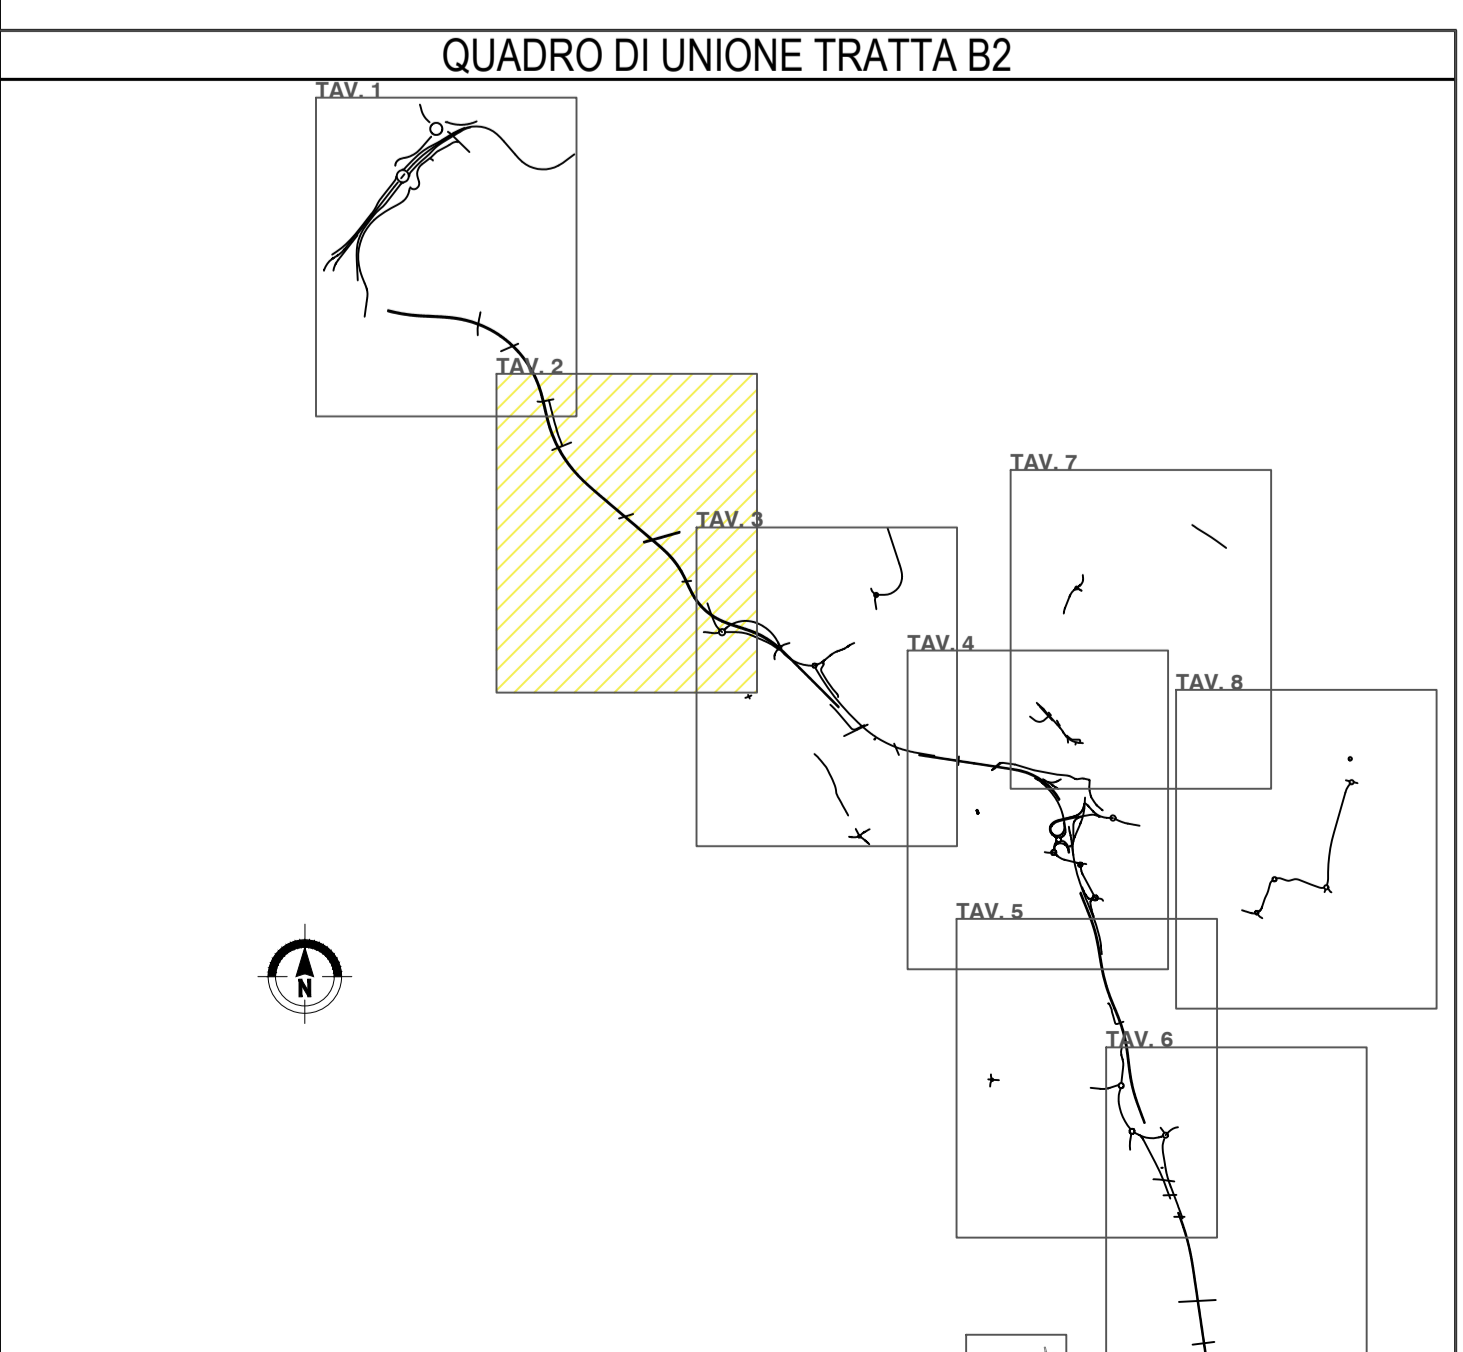


**LEGENDA**

- Confine comunale
- Galleria in rilevato
- Ponte e/o cavalcavia (riporto per rilevato e scavo per fondazione)
- Galleria e/o sottopasso in scavo
- Tratto di strada in rilevato
- Tratto di strada in scavo

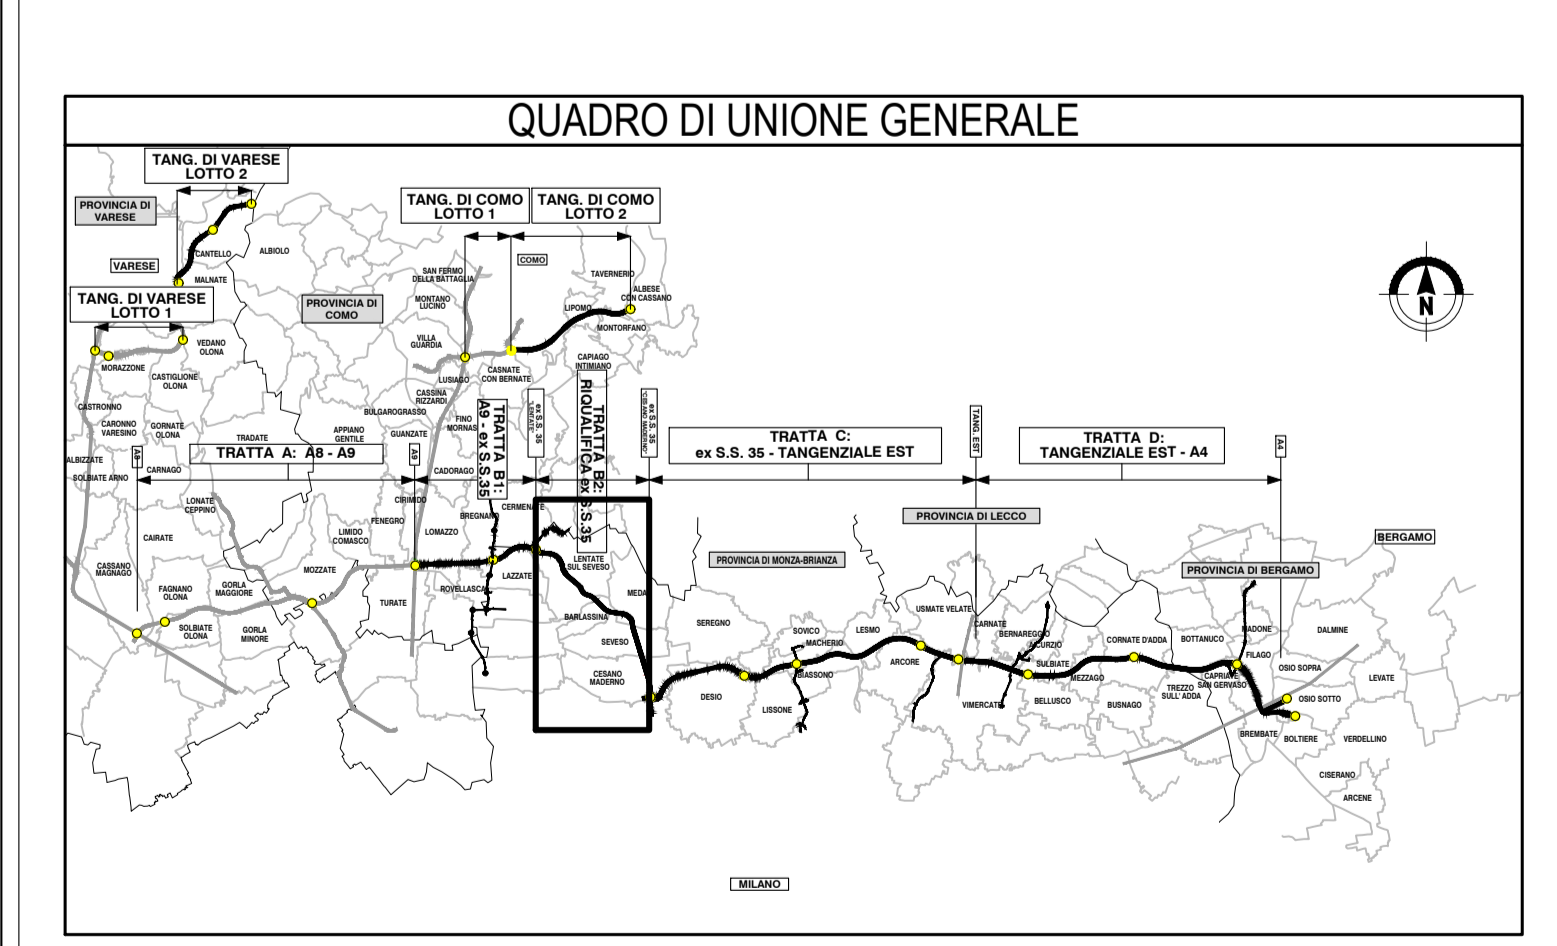

**COLLEGAMENTO AUTOSTRADALE DALMINE-COMO-VARESE-VALICO DEL GAGGIOLE E OPERE AD ESSO CONNESSE**

**PROGETTO ESECUTIVO TRATTA B2**

TERRE E ROCCE DI SCAVO, CAVE E DISCARICHE  
PIANO DI UTILIZZO TERRE E ROCCE DA SCAVO  
PLANIMETRIE DELLE AREE DI PRODUZIONE - STATO DI PROGETTO - TAV. 2

<b>IDENTIFICAZIONE ELABORATO</b>		<b>CONTRAENTE GENERALE</b>	
FAMIGLIA E/CN	TRATTA B2	PEDELOMBARDA NUOVA S.p.A.	
CATEGORIA 130	OPERA DL	DATA	REVISIONE
STATO 011	PROIEZIONE 011	20/06/2023	01
<b>CONCORSO</b>		<b>CONCORSIONARIO</b>	
CONCORSO CONCORSO		PROGETTA PROGETTA	

Il presente documento è un prodotto intellettuale di Autostar Pedemontana Lombarda S.p.A. e può essere utilizzato solo per scopi di progetto e non può essere copiato, riprodotto o altrimenti pubblicato, in tutto o in parte, senza la permesso scritto di Autostar Pedemontana Lombarda S.p.A. Unautorized use will be penalized by law.