



WBS B2D02 - SVINCOLO MEDA

WBS B211GE00 - VIA VIGEMAR

WBS B244GE00 - CICLOPEDONALE ZARA

LEGENDA

- Confine comunale
- Galleria in rilevato
- Ponte e/o cavalcavia (riporto per rilevato e scavo per fondazione)
- Galleria e/o sottopasso in scavo
- Tratto di strada in rilevato
- Tratto di strada in scavo

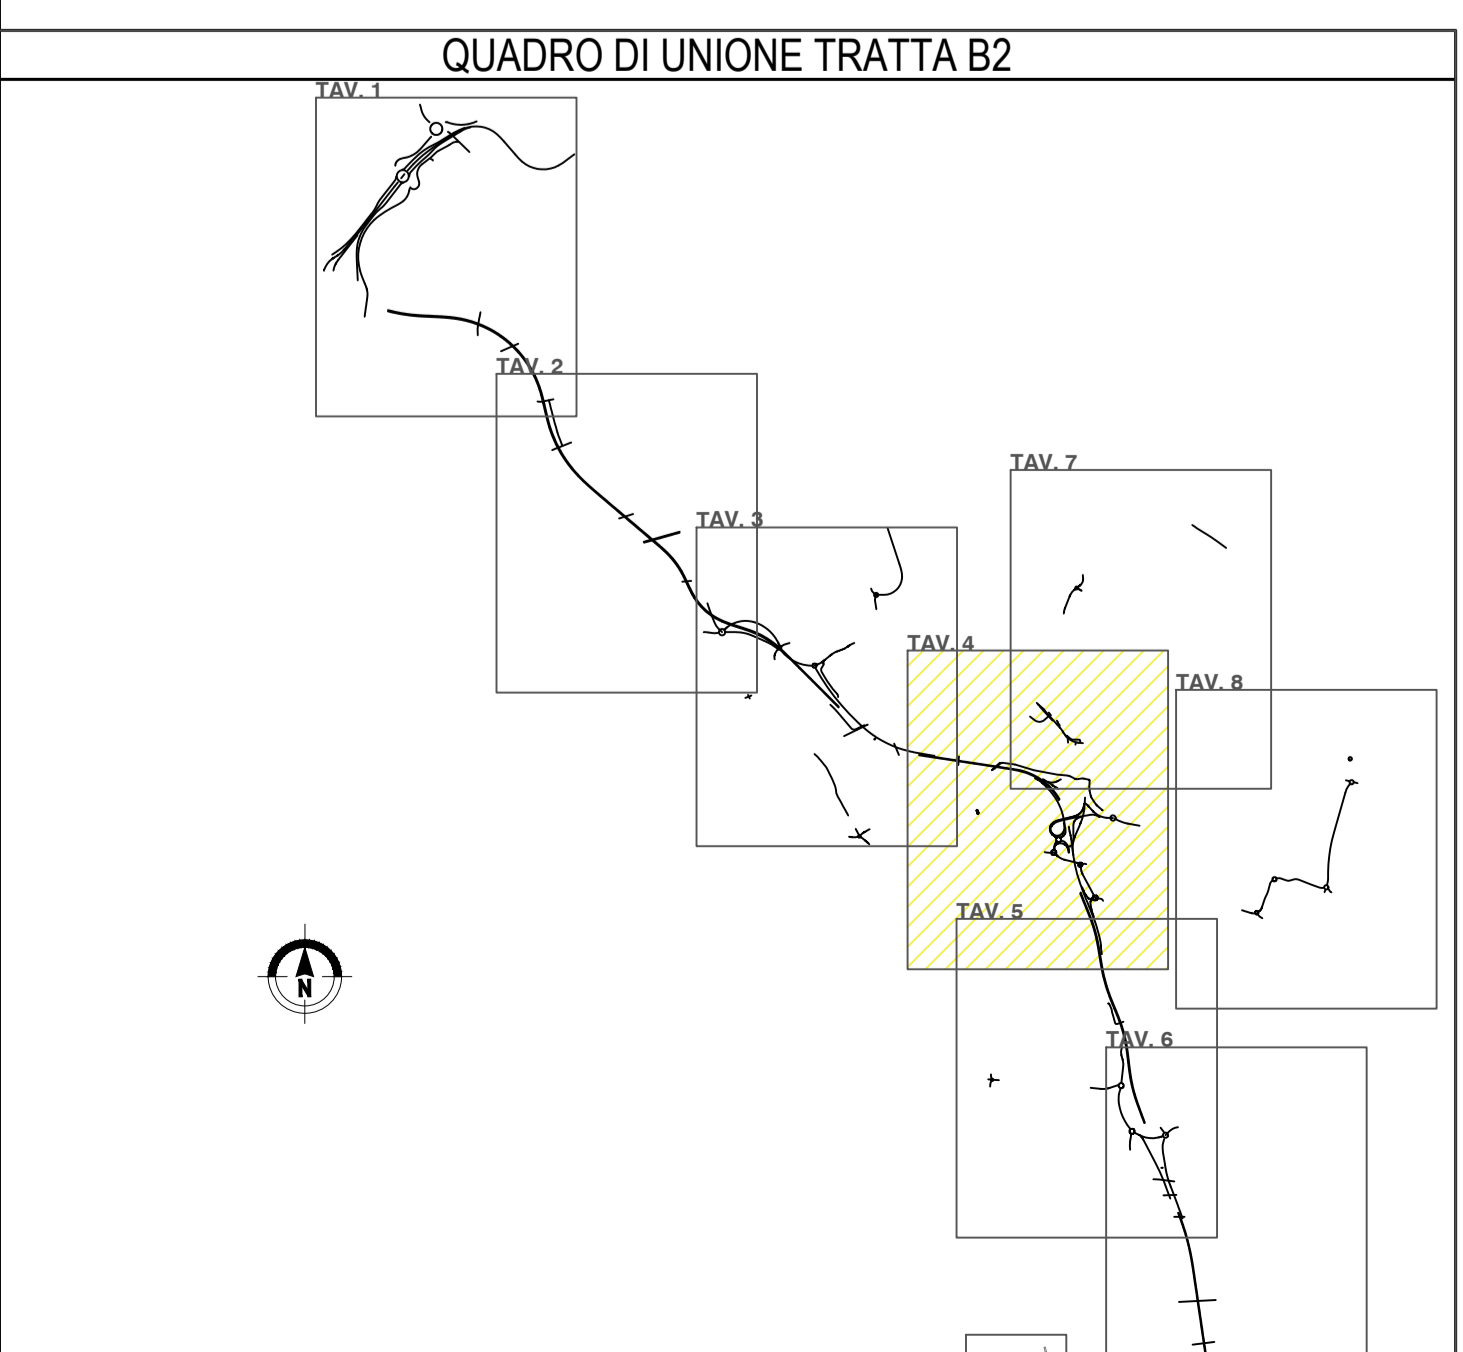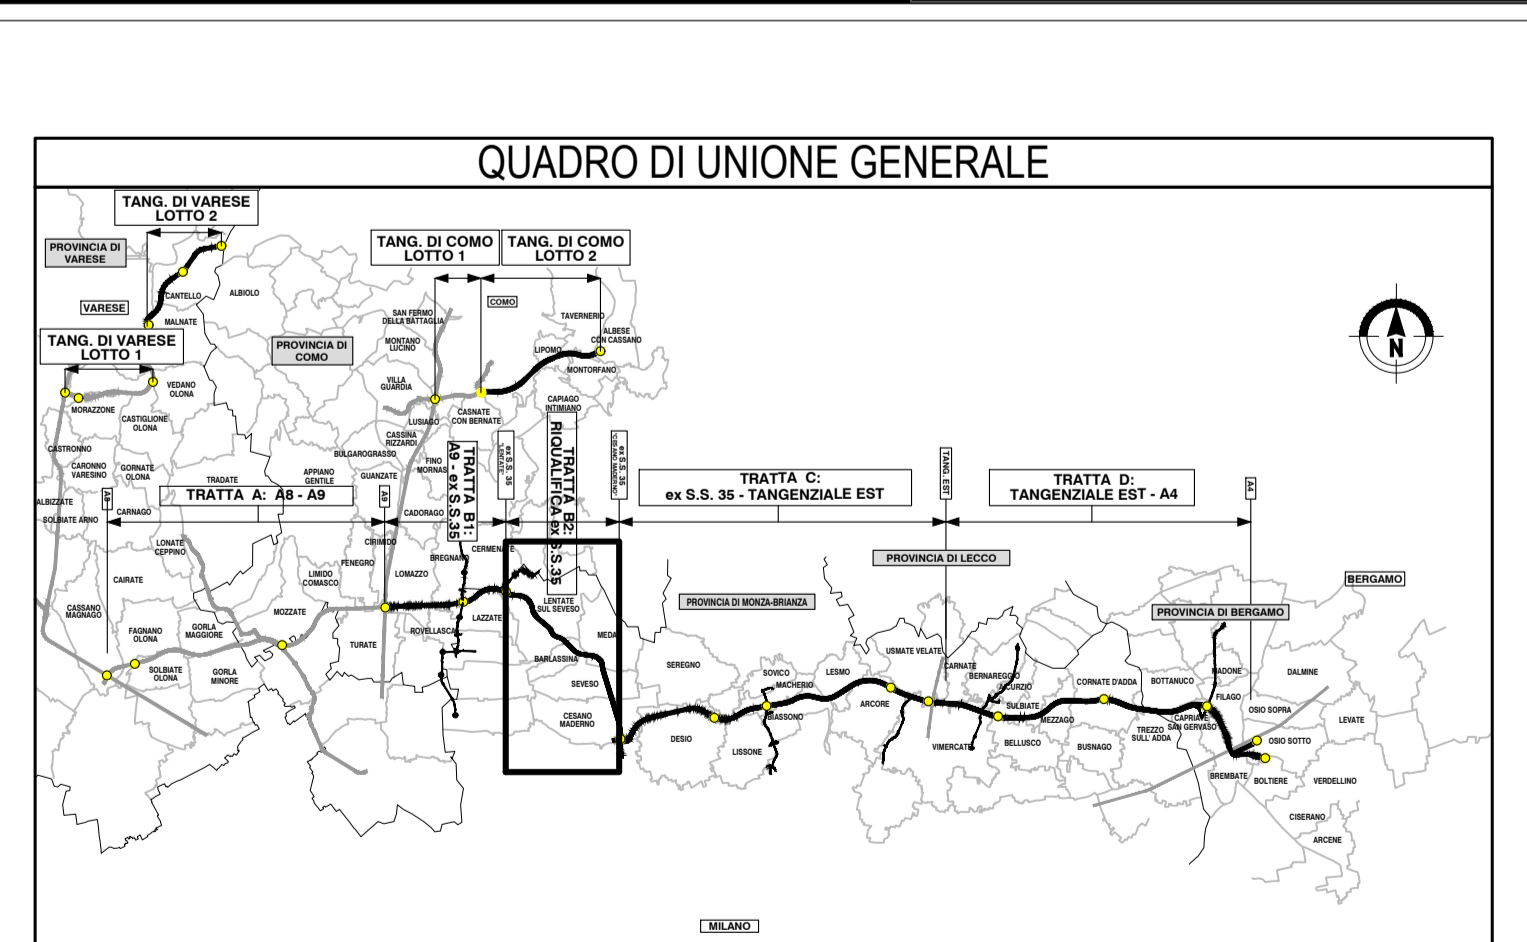

COLLEGAMENTO AUTOSTRADALE DALMINE-COMO-VARESE-VALICO DEL GAGGIOLE E OPERE AD ESSO CONNESSE

PROGETTO ESECUTIVO TRATTA B2

TERRE E ROCCE DI SCAVO, CAVE E DISCARICHE
PIANO DI UTILIZZO TERRE E ROCCE DA SCAVO
PLANIMETRIE DELLE AREE DI PRODUZIONE - STATO DI PROGETTO - TAV. 4

IDENTIFICAZIONE ELABORATO		CONTRAENTE GENERALE	
PROGETTO	TRATTA B2	PEDELOMBARDA NUOVA S.p.A.	
DATA	30 Giugno 2023	REVISIONE	
PROGETTISTA	PROGER	ELABORAZIONE PROGETTUALE	
CONCEDIENTE	CONCEDIENTE	RESPONSABILE INTEGRAZIONE PROIEZIONE SPECIALE	
		PROGETTISTA	