


LEGENDA

- Confine comunale
- Galleria in rilevato
- Ponte e/o cavalcavia (riporto per rilevato e scavo per fondazione)
- Galleria e/o sottopasso in scavo
- Tratto di strada in rilevato
- Tratto di strada in scavo

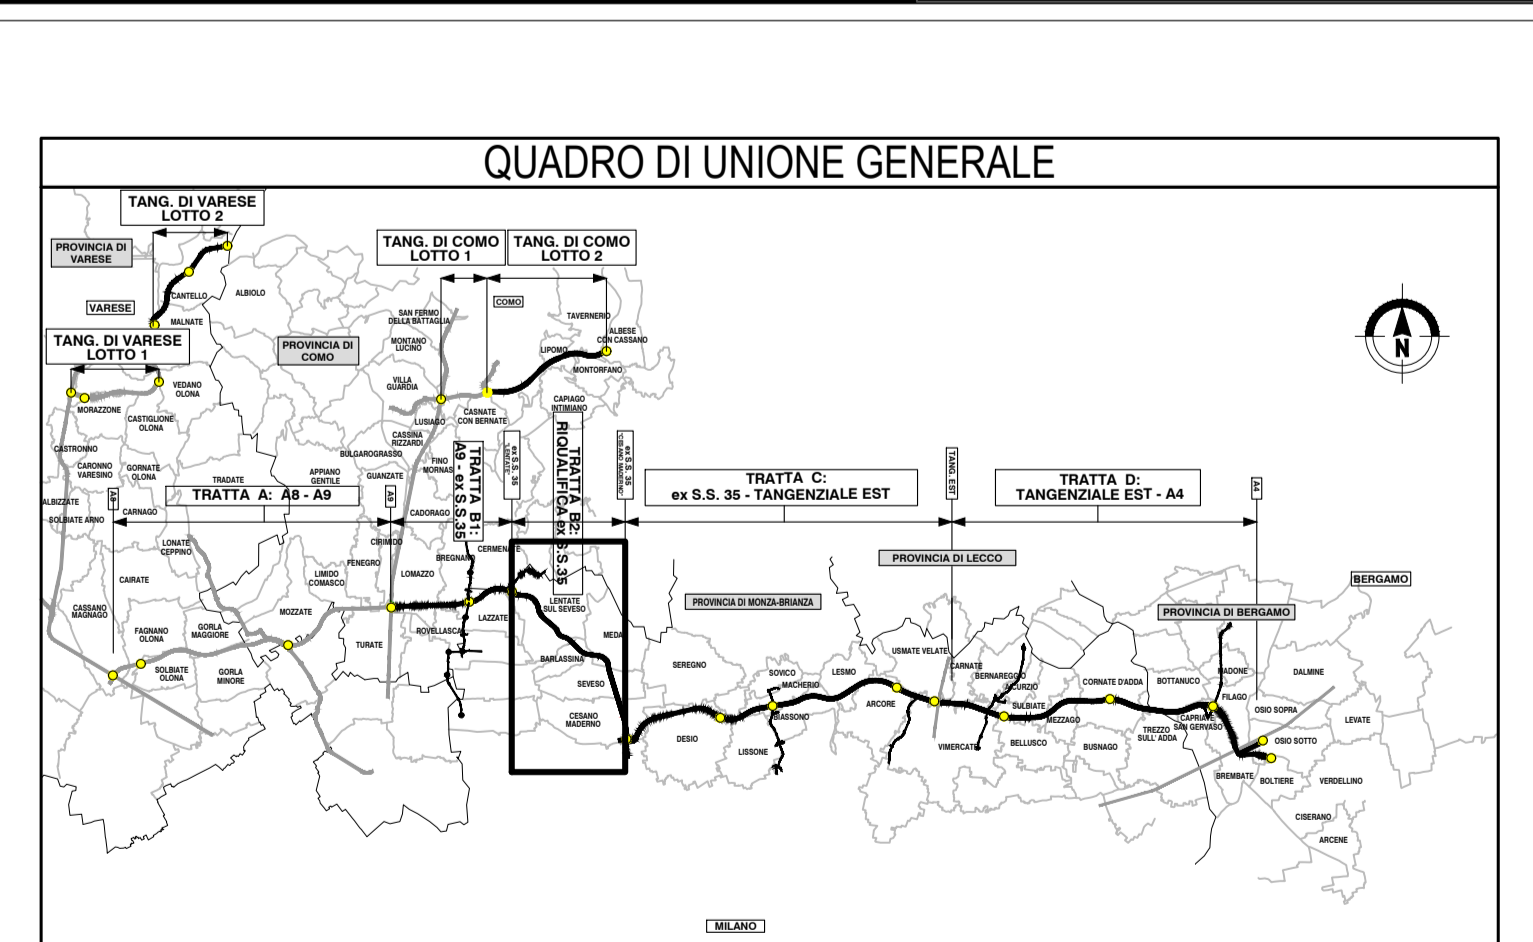


COLLEGAMENTO AUTOSTRADALE DALMINE-COMO-VARESE-VALICO DEL GAGGIOLIO E OPERE AD ESSO CONNESSE

PROGETTO ESECUTIVO TRATTA B2

TERRE E ROCCE DI SCAVO, CAVE E DISCARICHE
PIANO DI UTILIZZO TERRE E ROCCE DA SCAVO
PLANIMETRIE DELLE AREE DI PRODUZIONE - STATO DI PROGETTO - TAV. 6

IDENTIFICAZIONE ELABORATO		CONTRAENTE GENERALE	
PROGETTO	TRATTA B2	PEDELOMBARDA NUOVA S.p.A.	
DATA	30 Giugno 2023	REVISIONE	
ELABORAZIONE PROGETTUALE		PROGETTO	
CONCORSO		PROGETTISTA	

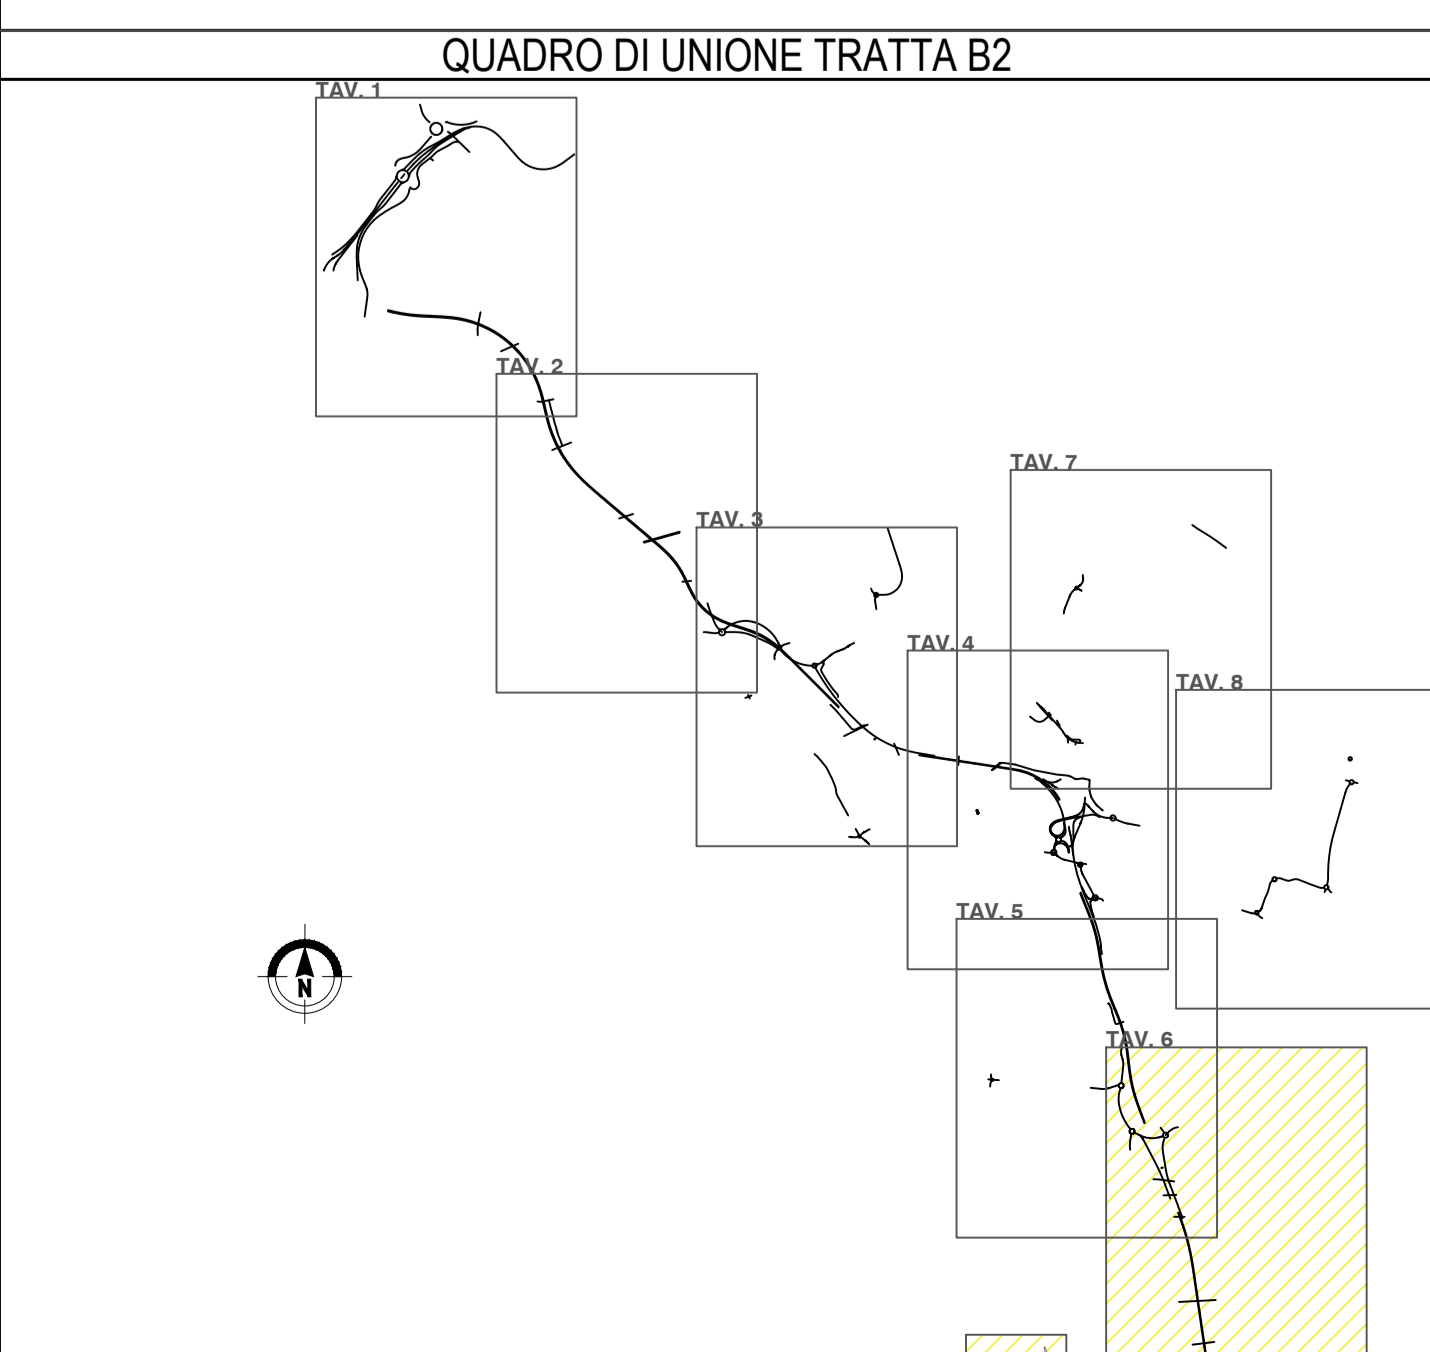

B2

VARESE

Il presente documento è un prodotto intellettuale di Autostar Pedemontana Lombarda S.p.A. e può essere utilizzato solo per scopi di studio e di progettazione. È vietata espressamente la ristampa, la riproduzione, la diffusione o l'uso non autorizzato senza il permesso scritto di Autostar Pedemontana Lombarda S.p.A. Un'autorizzazione non sarà rilasciata se non per scopi di studio e di progettazione.