





PROVINCIA : Monza e Brianza
 COMUNE : Lentate Sul Seveso

PROVINCIA : Monza e Brianza
 COMUNE : Meda

PROVINCIA : Monza e Brianza
 COMUNE : Seveso

LEGENDA

- Confine comunale
- Autostrada Pedemontana Lombarda
- Indagini eseguite
 - Indagini PD
 - Sondaggi - pozzetti
 - Indagini PE
 - Pozzetti
 - Sondaggi
- Indagini aree depositi terre e rocce da scavo in progetto
 - Siti di deposito intermedi
 - B2_01_01
 - Indagine ambientale in progetto

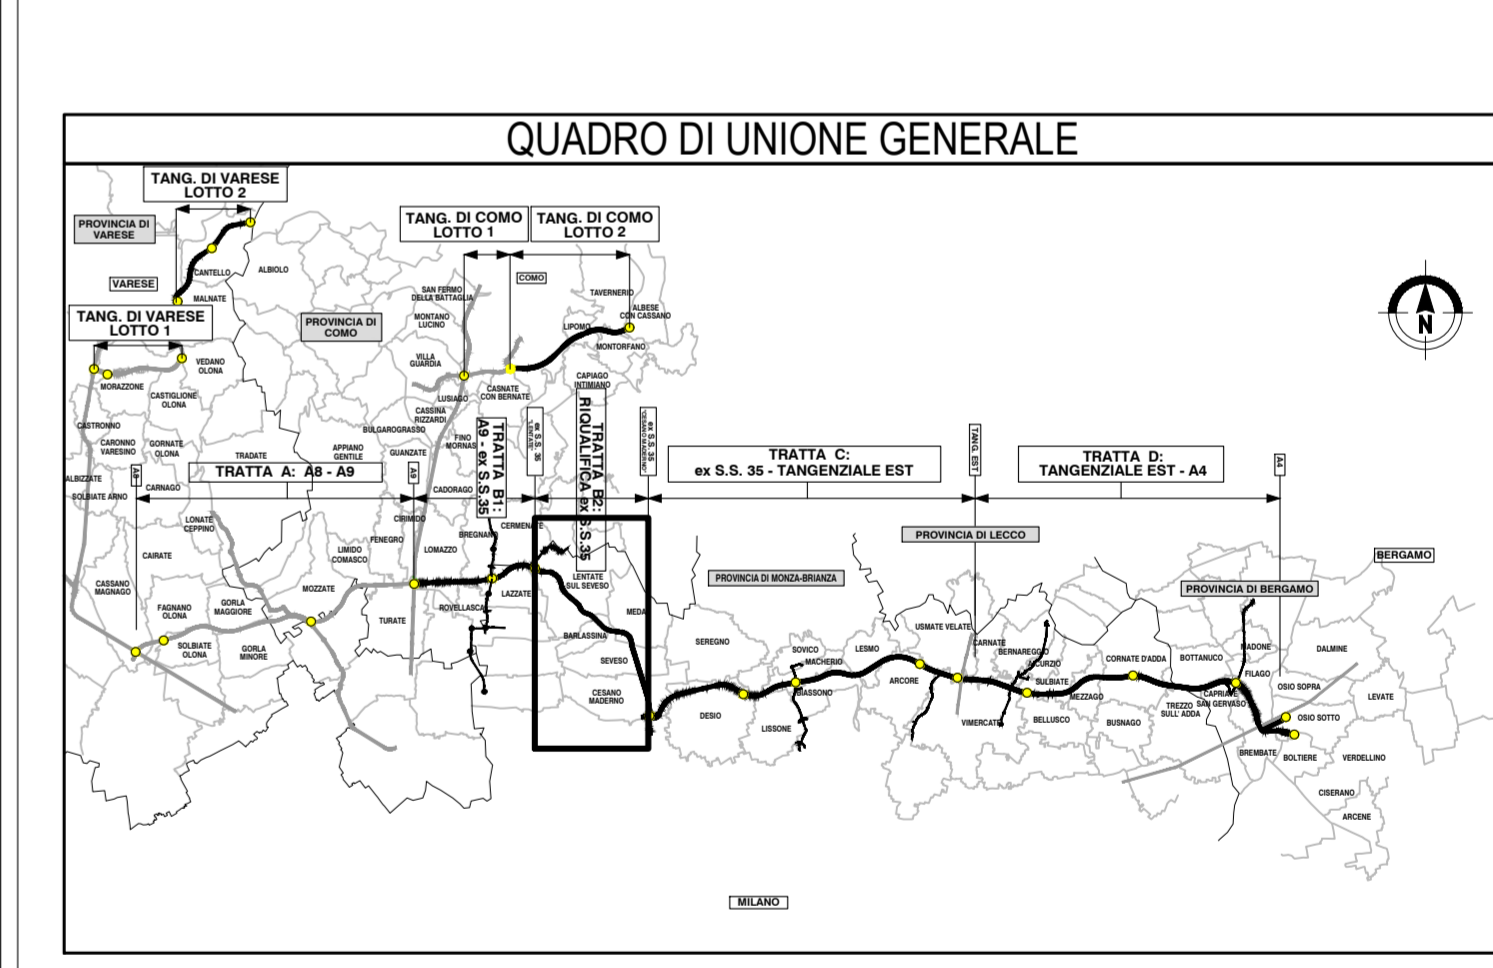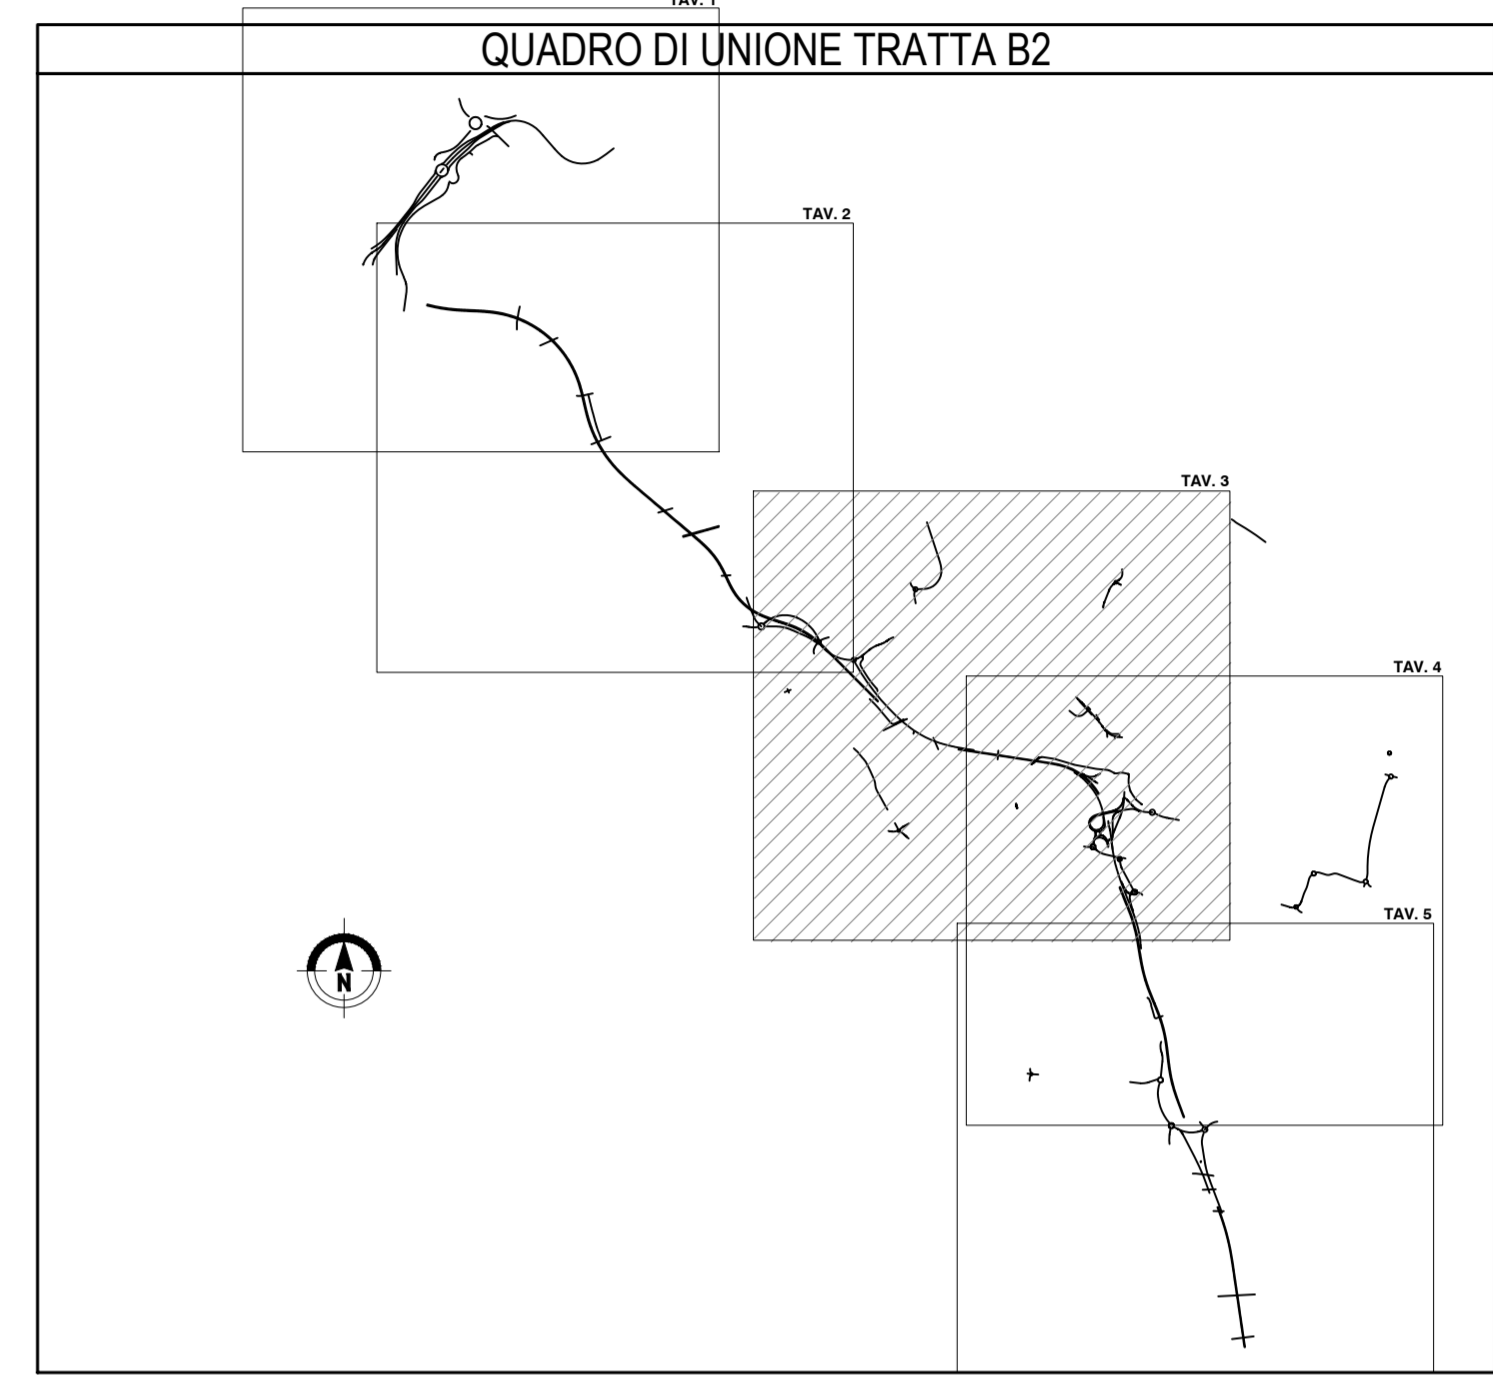

CONCESSIONE AUTOSTRADALI LOMBARDE
 Autostrada Pedemontana Lombarda

**COLLEGAMENTO AUTOSTRADALE
 DALMINE-COMO-VARESE-VALICO DEL GAGGIOLO E OPERE AD ESSO CONNESSE**

CODICE C.U.P. F11B0600270007

**PROGETTO ESECUTIVO
 TRATTA B2**

TERRE E ROCCE DI SCAVO, CAVE E DISCARICHE
 PIANO DI UTILIZZO TERRE E ROCCE DA SCAVO
 UBICAZIONE DELLE INDAGINI AMBIENTALI AREA DI PRODUZIONE - TAV.3

IDENTIFICAZIONE ELABORATO		CONTRAENTE GENERALE	
FASE PROGETTUALE	WPS	PEDELOMBARDA NUOVA S.c.p.a.	
AMBITO	TRATTA B2	DATA	REVISIONE
CATEGORIA	CN	6 Aprile 2023	Emissione
OPERA	B2_000	7 Luglio 2023	Revisione
PARTE DI OPERA	130		
PRODOTTO	PL		
PROGRESSIVA	022		
DEPENDENZE ESTERNE	D		
CONCEDENTE		CONCESSIONARIO	
CONCESSIONE AUTOSTRADALI LOMBARDE		Autostrada Pedemontana Lombarda	
PROGETTISTA		PROGETTISTI	
PROGER		PROGER	
RESPONSABILE		RESPONSABILE	
Geol. M. Sandrocchi		Geol. M. Sandrocchi	
PREFAZIONE		PREFAZIONE	
Geol. C. Caffè		Geol. E. Scantaria	
VIGILANZA		VIGILANZA	
Geol. E. Scantaria		Geol. M. Sandrocchi	

Il presente documento non potrà essere copiato, riprodotto o altrimenti pubblicato in tutto o in parte senza il consenso scritto di Autostrada Pedemontana Lombarda S.p.A. Ogni utilizzo non autorizzato sarà perseguito a norma di legge. This document may not be copied, reproduced or published either in part or entirely without the written permission of Autostrada Pedemontana Lombarda S.p.A. Unauthorized use will be persecuted by law.