


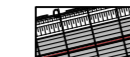

PROVINCIA : Monza e Brianza
 COMUNE : Seveso



PROVINCIA : Monza e Brianza
 COMUNE : Cesano Maderno


PROVINCIA : Monza e Brianza
 COMUNE : Desio

Tratta B2
 SV. CESANO

LEGENDA

-  Confine comunale
-  Autostrada Pedemontana Lombarda
- Indagini eseguite**
- Indagini PD
 -  Sondaggi - pozzezzetti
- Indagini PE
 -  Pozzezzetti
 -  Sondaggi
- Indagini aree depositi terre e rocce da scavo in progetto**
-  Siti di deposito intermedi
-  B2_01_01 Indagine ambientale in progetto

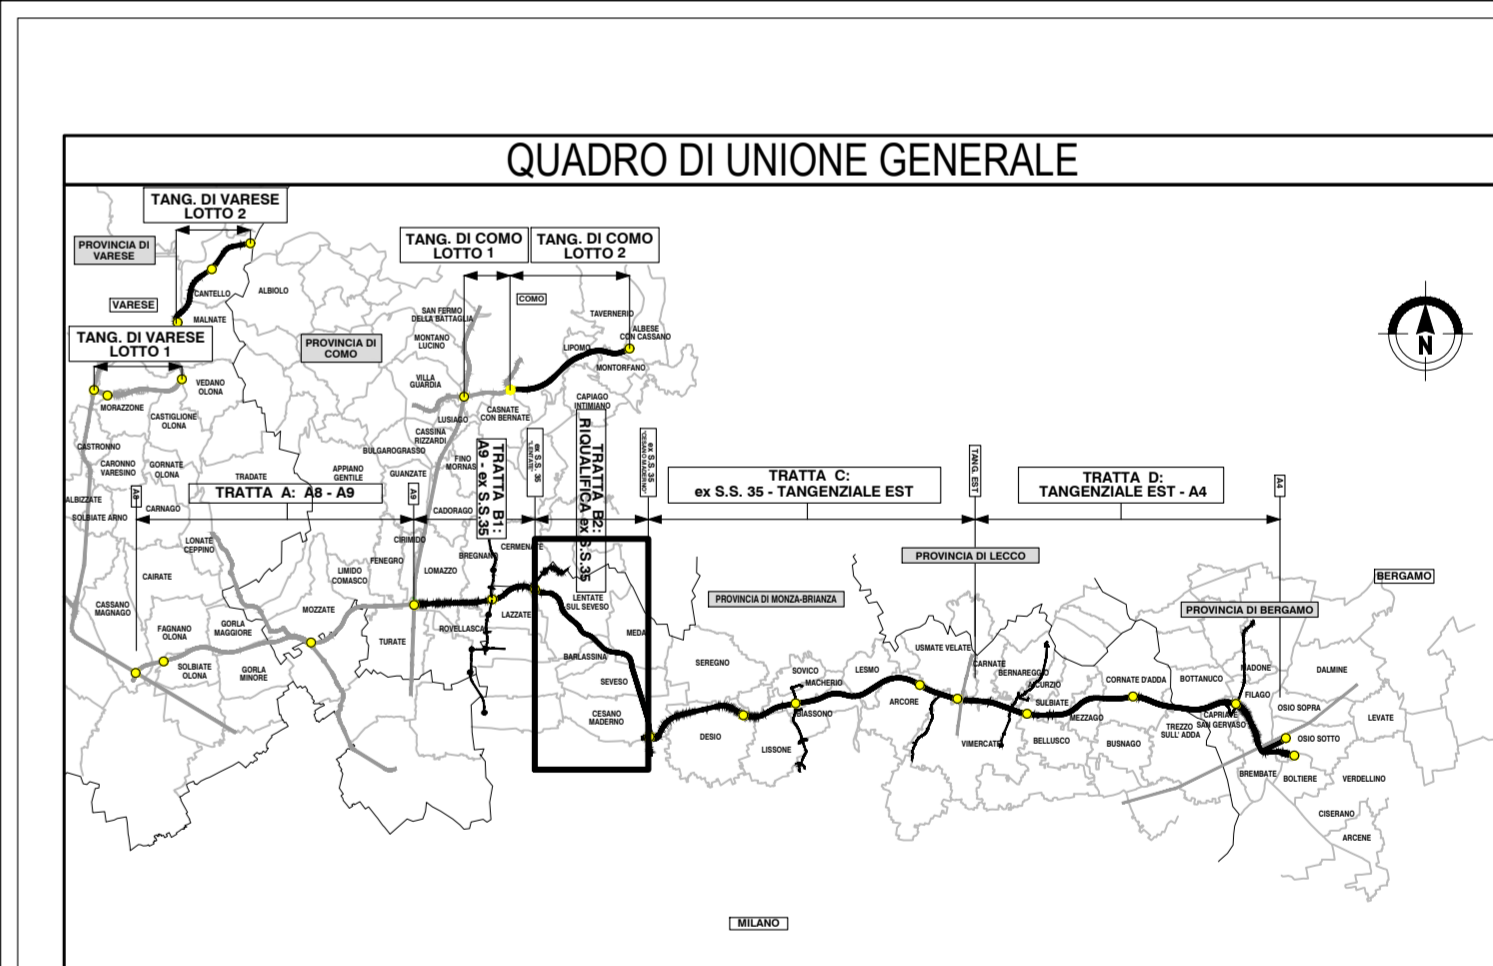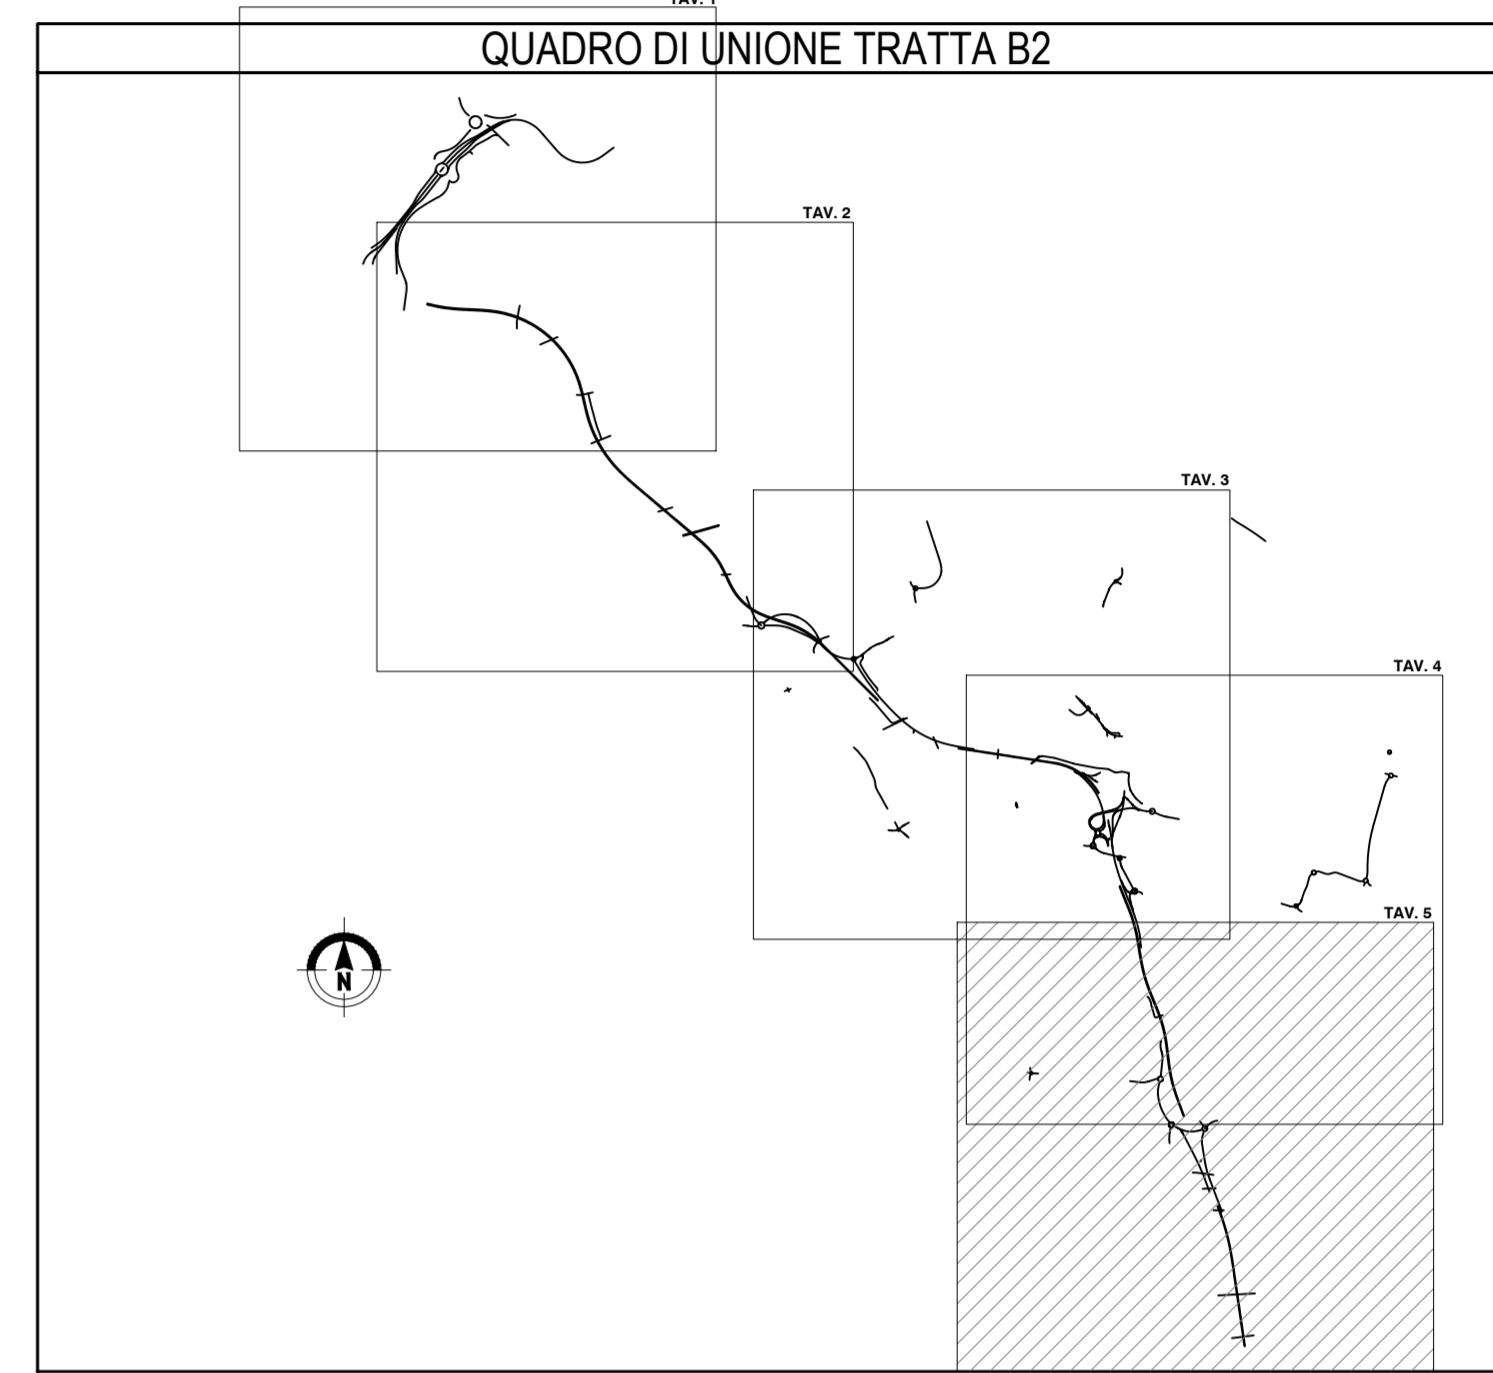

**COLLEGAMENTO AUTOSTRADALE
 DALMINE-COMO-VARESE-VALICO DEL GAGGIOLO E OPERE AD ESSO CONNESSE**

CODICE C.U.P. F11B0600270007

**PROGETTO ESECUTIVO
 TRATTA B2**

**TERRE E ROCCE DI SCAVO, CAVE E DISCARICHE
 PIANO DI UTILIZZO TERRE E ROCCE DA SCAVO
 UBICAZIONE DELLE INDAGINI AMBIENTALI AREA DI PRODUZIONE - TAV.5**

IDENTIFICAZIONE ELABORATO		CONTRAENTE GENERALE	
FASE PROGETTUALE	DATA	PEDELOMBARDA NUOVA S.c.p.a.	
AMBITO	TRATTA B2	ELABORAZIONE PROGETTUALE	
CATEGORIA	130 PL	DATA	REVISIONE
OPERA	130 PL	6 Aprile 2023	Emissione
PARTI DI OPERA	130 PL	7 Luglio 2023	Revisione
PROIEZIONE	130 PL	PROGETTISTI	RESPONSABILE
REVISIONE	130 PL	Geol. M. Sandrocchi	Geol. M. Sandrocchi
REVISIONE ESTERNA	130 PL	PROGER	PRESTAZIONI SPECIALISTICHE
		Geol. C. Caffè	Ing. E. Scartoria
			Geol. M. Sandrocchi
		CONCESSIONARIO	PROGETTISTA
		CONCESSIONARIA AUTOSTRADALI PEDEMONTANA LOMBARDA	PROGER

Il presente documento non potrà essere copiato, riprodotto o altrimenti pubblicato in tutto o in parte senza il consenso scritto di Autostrada Pedemontana Lombarda S.p.A. Ogni utilizzo non autorizzato sarà perseguito a norma di legge. This document may not be copied, reproduced or published either in part or in whole without the written permission of Autostrada Pedemontana Lombarda S.p.A. Unauthorized use will be prosecuted by law.