


**LEGENDA**

Simbologia	Descrizione	Simbologia	Descrizione
	Percorso di uscita mezzi di soccorso	①	Guardiana
	Uscita di emergenza	②	Ingresso con controllo accessi
	Punto di raccolta	③	Ufficio
	Cassetta di medicazione / Kit Lavaocchi	④	WC chimico
	Estintori. Si rimanda la loro corretta disposizione agli elaborati di progetto antincendio approvato da VVFF	⑤	Lavaruote
	TIPO 1 - Recinzione con pannello foncoassorbente Tavola EPSGE000CN00000PL004A	①	Pesa automezzi
	TIPO 2 - Recinzione con pannello tipo Orsogrill Tavola EPSGE000CN00000PL004A	②	Area per la caratterizzazione delle terre (2000 mq)
	TIPO 3 - Recinzione con basamenti in cls e pannello tipo Orsogrill Tavola EPSGE000CN00000PL004A	●	Cannon fog
	TIPO 4 - Recinzione con basamenti in cls e pannello tipo Orsogrill con rete arancione Tavola EPSGE000CN00000PL004A	●●●●●	Viabilità mezzi pesanti (interna al cantiere)
		●	Illuminazione
		●	Pali per l'illuminazione dell'ingresso al cantiere

NOTE: il 20% della superficie totale dell'area di deposito terra deve essere impermeabilizzata. All'interno del 20% si prevede un'area da 2000 mq per eseguire le caratterizzazioni.

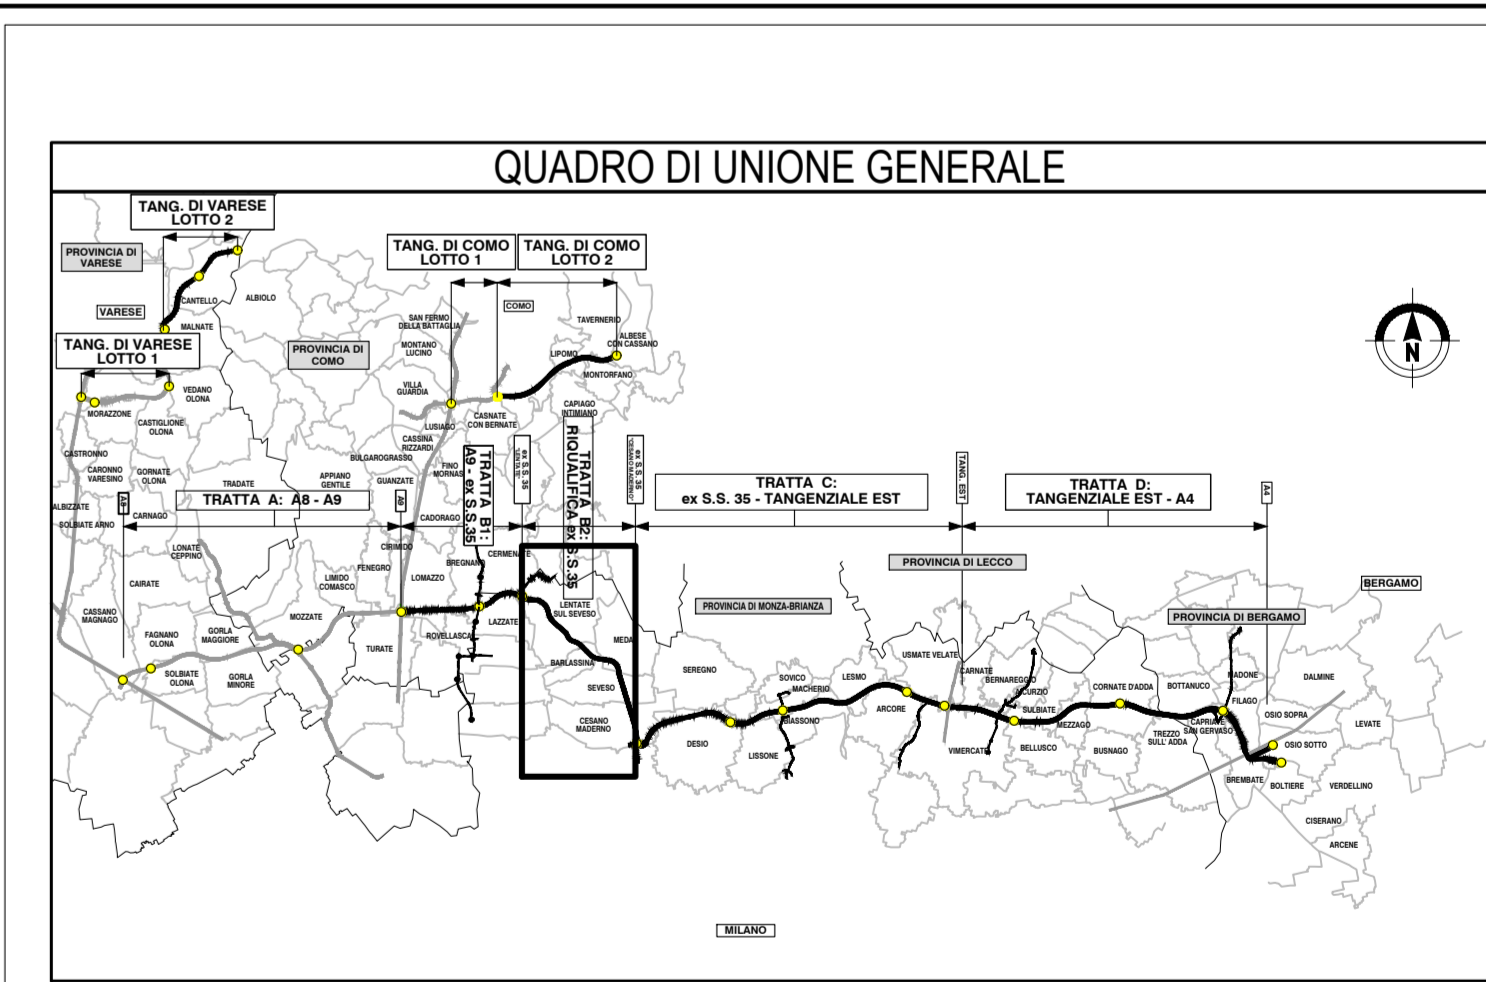

**COLLEGAMENTO AUTOSTRADALE  
DALMINE-COMO-VARESE-VALICO DEL GAGGIOLO E OPERE AD ESSO CONNESSE**

**PROGETTO ESECUTIVO  
TRATTA B2**

**TERRE E ROCCE DI SCAVO, CAVE E DISCARICHE  
PIANO DI UTILIZZO TERRE E ROCCE DA SCAVO  
PLANIMETRIA DELLE AREE DI DEPOSITO TEMPORANEO E PIAZZOLE DI CONTROLLO - TAV.1**

<b>IDENTIFICAZIONE ELABORATO</b>		<b>CONTRAENTE GENERALE</b>	
ANNO	TRATTA	PEDELOMBARDA NUOVA S.p.A.	
1999	130		
2000	130		
