AREA DI DEPOSITO TERRE DT_B2_03

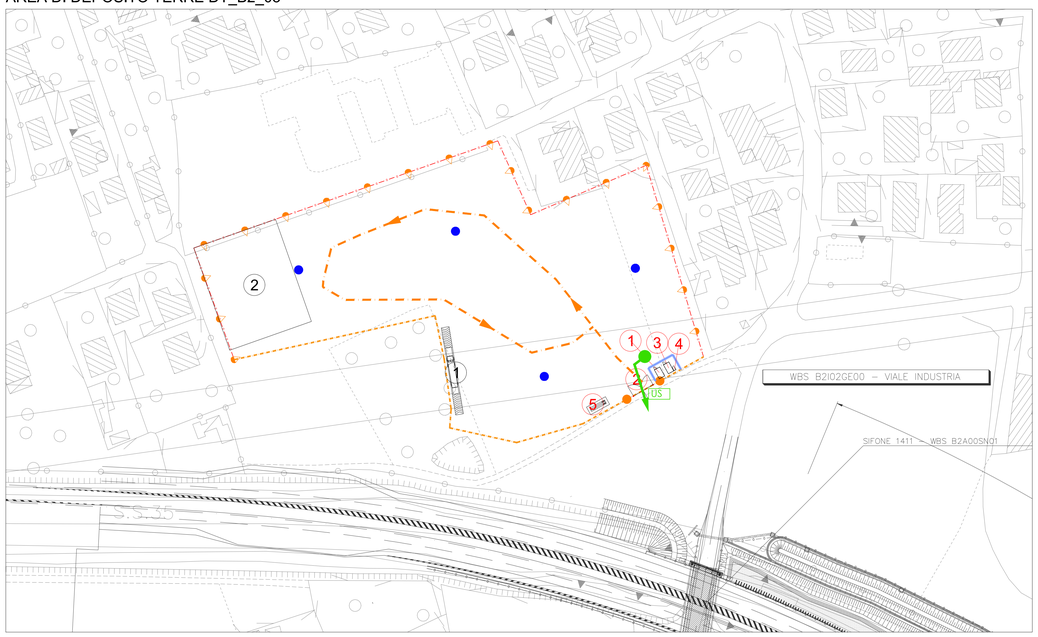

AREA DI DEPOSITO TERRE DT_B2_04

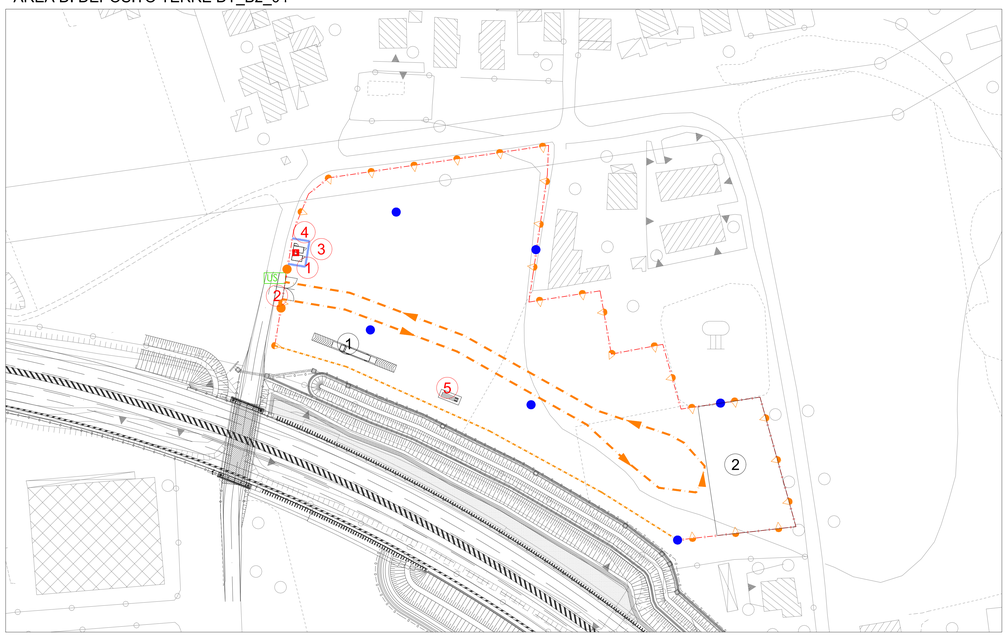

LEGENDA

Simbologia	Descrizione
	Percorso di uscita mezzi di soccorso
US	Uscita di emergenza
	Punto di raccolta
	Cassetta di medicazione / Kit Lavaocchi
	Estintori. Si rimanda la loro corretta disposizione agli elaborati di progetto antincendio approvato da VVFF
	TIPO 1 - Recinzione con pannello fonoassorbente Tavola EPSGE000CN00000PL033A
	TIPO 2 - Recinzione con pannello tipo Orsogrill Tavola EPSGE000CN00000PL033A
	TIPO 3 - Recinzione con basamenti in cls e pannello tipo Orsogrill Tavola EPSGE000CN00000PL033A
	TIPO 4 - Recinzione con basamenti in cls e pannello tipo Orsogrill con rete arancione Tavola EPSGE000CN00000PL033A
1	Guardiania
2	Ingresso con controllo accessi
3	Ufficio
4	WC chimico
5	Lavaruote
1	Pesa automezzi
2	Area per la caratterizzazione delle terre (2000 mq)
	Cannon fog
	Viabilità mezzi pesanti (interna al cantiere)
	Illuminazione
	Pali per l'illuminazione dell'ingresso al cantiere

*La caratterizzazione delle terre saranno dotate di massetto con cordolo, griglia di raccolta acque piovane e laminazione delle acque.

NOTE: il 20% della superficie totale dell'area di deposito terra deve essere impermeabilizzata. All'interno del 20% si prevedono due aree da 2000 mq per eseguire le caratterizzazioni.

AREA DI DEPOSITO TERRE DT_B2_05

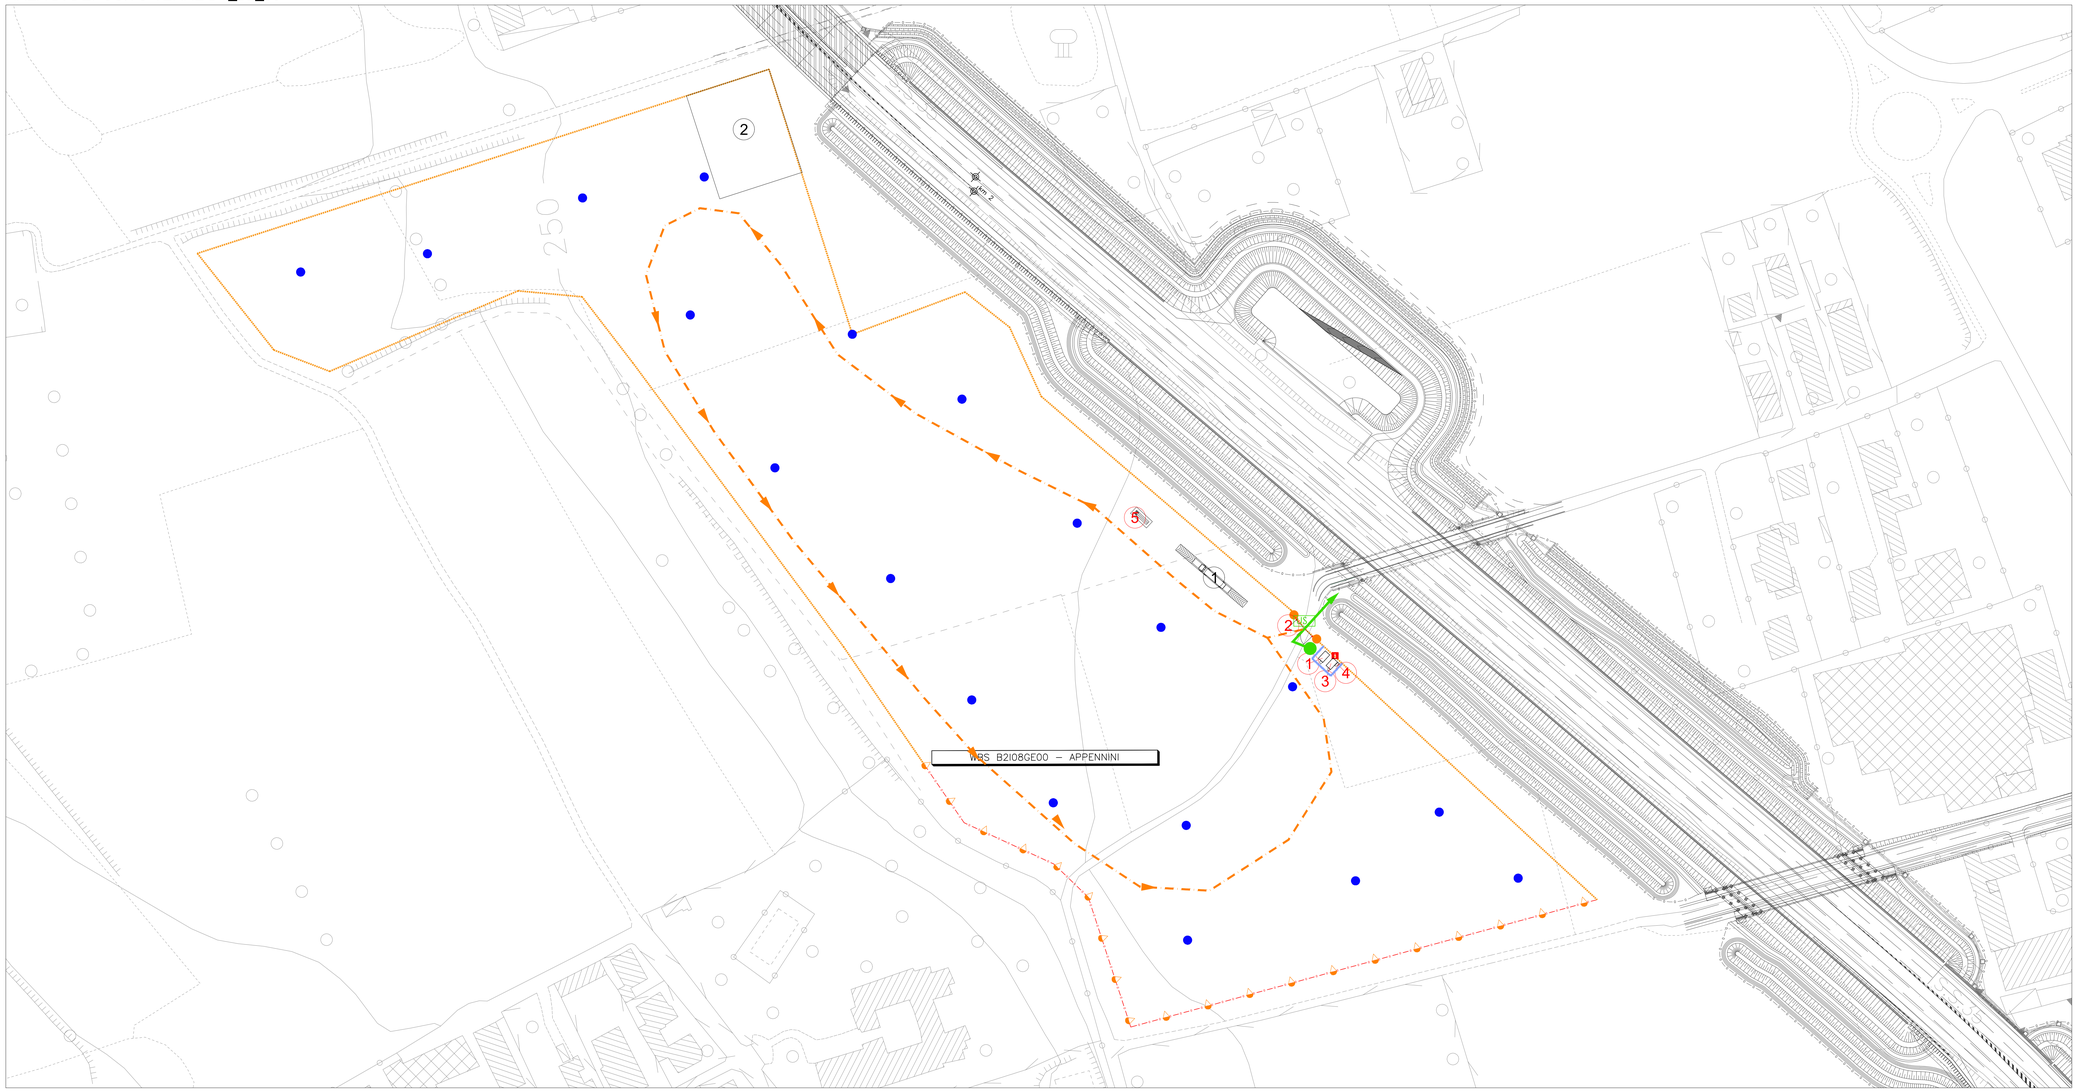

QUADRO DI UNIONE GENERALE

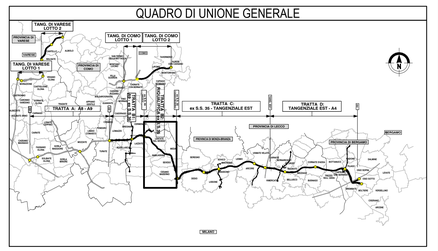

CONCESSIONI AUTOSTRADALI LOMBARDE
Autostrada Pedemontana Lombarda

COLLEGAMENTO AUTOSTRADALE
DALMINE-COMO-VARESE-VALICO DEL GAGGIOLO E OPERE AD ESSO CONNESSE

CODICE CUP: F11B06000270007

PROGETTO ESECUTIVO
TRATTA B2

TERRE E ROCCE DI SCAVO, CAVE E DISCARICHE
PIANO DI UTILIZZO TERRE E ROCCE DA SCAVO
PLANIMETRIA DELLE AREE DI DEPOSITO TEMPORANEO E PIAZZOLE DI CONTROLLO - TAV.2

IDENTIFICAZIONE ELABORATO

FASE PROGETTUALE	AMBITO	TRATTA	CATEGORIA	OPERA	PARTE DI OPERA	TIPO ELABORATO	PROGRESSIVA	REVISIONE ESTERNA
E	CN	B2	000	GE00	130	PL	027	00

DATA: 14 Luglio 2023
SCALA: 1:1.000

CONTRAENTE GENERALE
PEDELOMBARDA NUOVA S.c.p.A.

ELABORAZIONE PROGETTUALE

DATA	REVISIONE	
14 Luglio 2023	Emissione	AG1

PROGETTISTI: Geol. M. Sandrucci — PROGER
RESPONSABILE INTEGRAZIONE PRESTAZIONI SPECIALISTICHE: Ing. Carlo Liberti
RESPONSABILE: Geol. C. Cipelli
CONTROLLATO: Ing. E. Guerrera
APPROVATO: Geol. M. Sandrucci

CONCEDENTE
CONCESSIONI AUTOSTRADALI LOMBARDE

CONCESSIONARIO
Autostrada Pedemontana Lombarda

PROGETTISTA
PROGER

Il presente documento non potrà essere copiato, riprodotto o altrimenti pubblicato in tutto o in parte senza il consenso scritto di Autostrada Pedemontana Lombarda S.p.A. Ogni utilizzo non autorizzato sarà perseguito a norma di legge.
This document may not be copied, reproduced or published either in part or entirely without the written permission of Autostrada Pedemontana Lombarda S.p.A. Unauthorized use will be persecuted by law.

Rif.Amministrativo AMPL_DALCOVA0 - Planimetria delle aree di deposito temporaneo e piazzole di controllo.dwg