Firmato digitalmente da:

FABRIZIO BITONTI

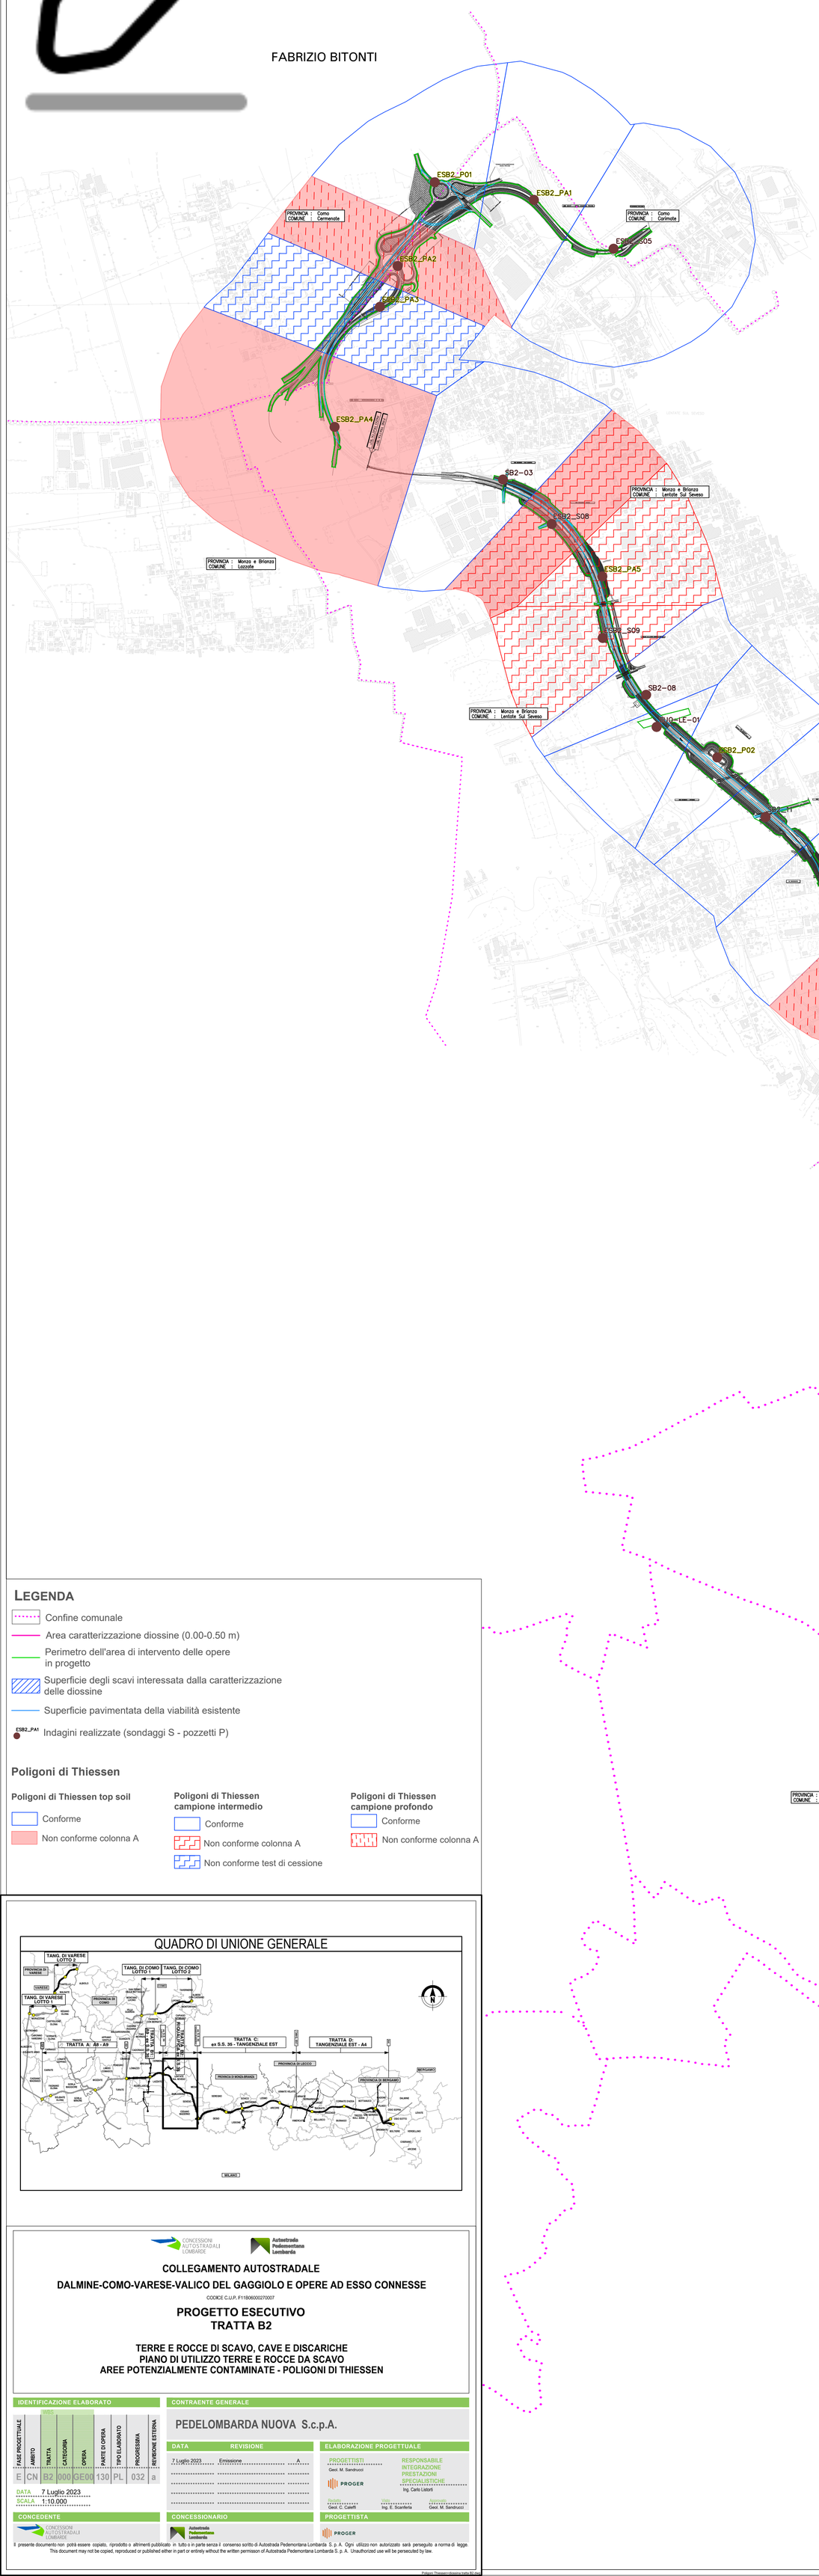

LEGENDA

- Confine comunale
- Area caratterizzazione diossine (0.00-0.50 m)
- Perimetro dell'area di intervento delle opere in progetto
- Superficie degli scavi interessata dalla caratterizzazione delle diossine
- Superficie pavimentata della viabilità esistente
- ESB2_PA1 Indagini realizzate (sondaggi S - pozzetti P)

Poligoni di Thiessen

Poligoni di Thiessen top soil
- Conforme
- Non conforme colonna A

Poligoni di Thiessen campione intermedio
- Conforme
- Non conforme colonna A
- Non conforme test di cessione

Poligoni di Thiessen campione profondo
- Conforme
- Non conforme colonna A

QUADRO DI UNIONE GENERALE

CONCESSIONI AUTOSTRADALI LOMBARDE

Autostrada Pedemontana Lombarda

COLLEGAMENTO AUTOSTRADALE

DALMINE-COMO-VARESE-VALICO DEL GAGGIOLO E OPERE AD ESSO CONNESSE

CODICE C.U.P. F11B06000270007

PROGETTO ESECUTIVO
TRATTA B2

TERRE E ROCCE DI SCAVO, CAVE E DISCARICHE
PIANO DI UTILIZZO TERRE E ROCCE DA SCAVO
AREE POTENZIALMENTE CONTAMINATE - POLIGONI DI THIESSEN

IDENTIFICAZIONE ELABORATO

FASE PROGETTUALE	AMBITO	WBS TRATTA	CATEGORIA	OPERA	PARTE DI OPERA	TIPO ELABORATO	PROGRESSIVA	REVISIONE ESTERNA
E	CN	B2	000	GE00	130	PL	032	a

DATA 7 Luglio 2023
SCALA 1:10.000

CONTRAENTE GENERALE

PEDELOMBARDA NUOVA S.c.p.A.

DATA	REVISIONE	
7 Luglio 2023	Emissione	A

ELABORAZIONE PROGETTUALE

PROGETTISTI
Geol. M. Sandrucci
PROGER

RESPONSABILE INTEGRAZIONE PRESTAZIONI SPECIALISTICHE
Ing. Carlo Listorti

Redatto: Geol. C. Caleffi
Verificato: Ing. E. Scanferla
Approvato: Geol. M. Sandrucci

CONCEDENTE

CONCESSIONI AUTOSTRADALI LOMBARDE

CONCESSIONARIO

Autostrada Pedemontana Lombarda

PROGETTISTA

PROGER

Il presente documento non potrà essere copiato, riprodotto o altrimenti pubblicato in tutto o in parte senza il consenso scritto di Autostrada Pedemontana Lombarda S. p. A. Ogni utilizzo non autorizzato sarà perseguito a norma di legge.
This document may not be copied, reproduced or published either in part or entirely without the written permisson of Autostrada Pedemontana Lombarda S. p. A. Unauthorized use will be persecuted by law.