


LEGENDA

- Previsione tracciato Autostrada Pedemontana Lombarda
- Strada primaria e opere connesse. Sistema Pedemontano Lombardo. Progetto Definitivo approvato dal C.I.P.E. con delibera n. 97 del 06/11/2009, pubblicata sul G.U. del 15/02/2010, n. 40 - revisioni da Autostrada Pedemontana Lombarda S.p.A. - in ottemperanza alle principali prescrizioni e raccomandazioni impartite dal C.I.P.E. con la richiamata delibera n. 97/2009.
- AMBITI SOGGETTI ALLA DISCIPLINA DEL PIANO DEI SERVIZI**
- Attrezzature e servizi, di interesse pubblico e generale**
- Area adibite a servizi
 - Mobilità ciclabile
 - Circuiti preferenziali di relazione tra i centri civici
- Impianti e aree a parcheggio**
- Impianti tecnologici e parcheggi
- AMBITI SOGGETTI ALLA DISCIPLINA DEL DOCUMENTO DI PIANO**
- Ambiti di trasformazione
 - Viabilità di previsione
- AMBITI SOGGETTI ALLA DISCIPLINA DEL PIANO DELLE REGOLE**
- Nucleo di antica formazione
 - Tessuto urbano consolidato
 - Zone a prevalente caratterizzazione monofunzionale produttiva e commerciale
 - Spazi aperti e agricoli
 - Ambiti non soggetti a trasformazione urbanistica
- VINCOLI DI PIANO**
- Vincoli amministrativi:**
- Fascio di salvaguardia quadruplicamento tratta Chiasso - Monza
 - Rispetto INAI
 - Rispetto pozzi
 - Rispetto cimiteriale
 - Rispetto elettrotecnico
 - Rispetto Snam
 - Fascio di salvaguardia Pedemontana di cui alla Delibera C.I.P.E. n. 97 (Fonte Base del Pedemontano)
 - Fascio di salvaguardia tratte pianometriche
- Vincoli idrogeologici:**
- Rispetto RIM
 - Vincolo idrogeologico
 - Rispetto fattibilità classe 4
 - Corsi idrici principali
 - Corsi idrici secondari
- INFORMAZIONI GENERALI**
- Ambiti di valore paesistico, ambientale ed ecologico:**
- Siti di importanza comunitaria
 - Parco Regionale della Groana
 - Parco Regionale Naturale Bosco delle Querce
 - Proposta ampliamento Parco Regionale Naturale Bosco delle Querce
 - Parchi locali di interesse comune
 - Elementi di primo livello della REE
 - Elementi di secondo livello della REE
 - Confine comunale
- Area destinata al deposito temporaneo di terre e rocce da scavo
- Perimetro dell'area di intervento delle opere in progetto

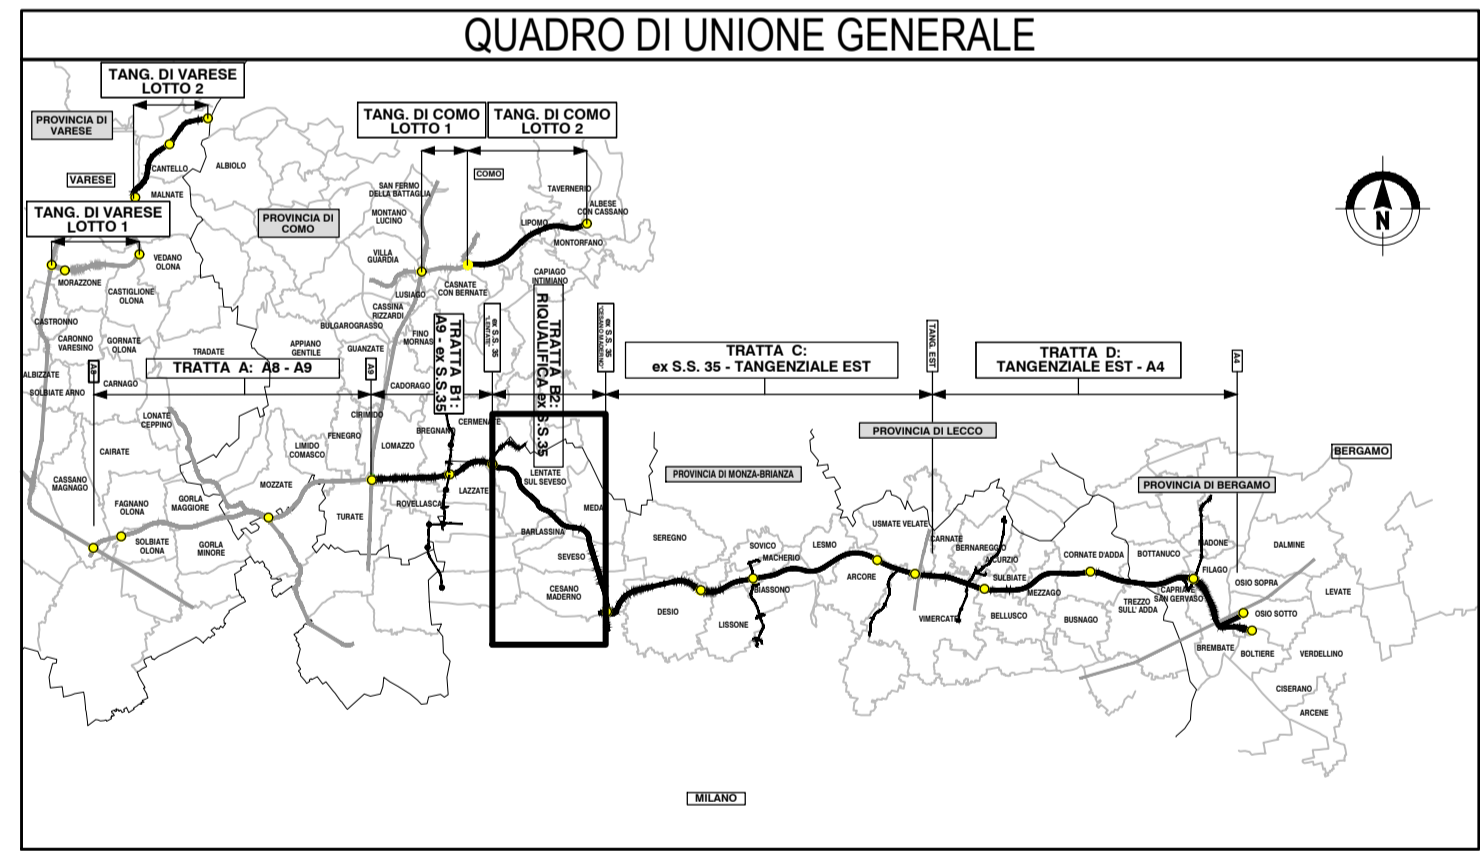

CONCESSIONI AUTOSTRADALI LOMBARDE

Autostrada Pedemontana Lombarda

COLLEGAMENTO AUTOSTRADALE DALMINE-COMO-VARESE-VALICO DEL GAGGIOLO E OPERE AD ESSO CONNESSE

CODICE C.U.P. F11B0600270007

PROGETTO ESECUTIVO TRATTA B2

TERRE E ROCCE DI SCAVO, CAVE E DISCARICHE PIANO DI UTILIZZO TERRE E ROCCE DA SCAVO PLANIMETRIA PGT COMUNE DI SEVESO

IDENTIFICAZIONE ELABORATO				CONTRAENTE GENERALE			
FASE PROGETTUALE	AMBITO	TRATTA	CATEGORIA	OPERA	PARTE DI OPERA	TIPO ELABORATO	PROGRESSIVA
E	CN	B2	000	GE00	130	PL	046
DATA	7 Luglio 2023						
SCALA	1:5.000						
CONCEDENTE				CONCESSIONARIO			
CONCESSIONI AUTOSTRADALI LOMBARDE				Autostrada Pedemontana Lombarda			
				PEDELOMBARDA NUOVA S.c.p.A.			
DATA	REVISIONE	ELABORAZIONE PROGETTUALE					
7 Luglio 2023	Emissione	PROGETTISTI Geol. M. Sandrucci PROGER Ing. E. Scanfiera RESPONSABILE INTEGRAZIONE PRESTAZIONI SPECIALISTICHE Ing. Carlo Listri					
		PROGETTISTA Geol. C. Caleffi Geol. M. Sandrucci					

Il presente documento non potrà essere copiato, riprodotto o altrimenti pubblicato in tutto o in parte senza il consenso scritto di Autostrada Pedemontana Lombarda S.p.A. Ogni utilizzo non autorizzato sarà perseguito a norma di legge. This document may not be copied, reproduced or published either in part or entirely without the written permission of Autostrada Pedemontana Lombarda S.p.A. Unauthorized use will be persecuted by law.

