

PROVINCIA : Monza e Brianza
 COMUNE : Seveso



PROVINCIA : Monza e Brianza
 COMUNE : Cesano Maderno

PROVINCIA : Monza e Brianza
 COMUNE : Desio

Tratta B2
 SV. CESANO

LEGENDA

	Confine comunale		Aree verdi incolte
	Aree residenziali		Reti stradali e ferroviarie
	Aree industriali, artigianali, commerciali, impianti		Bacini idrici
	Aree verdi pubbliche		Cave, discariche e aree degradate
	Cimiteri		Area di deposito temporaneo terre e rocce da scavo
	Aree ad uso agricolo		Perimetro dell'area di intervento delle opere in progetto
	Aree boscate		

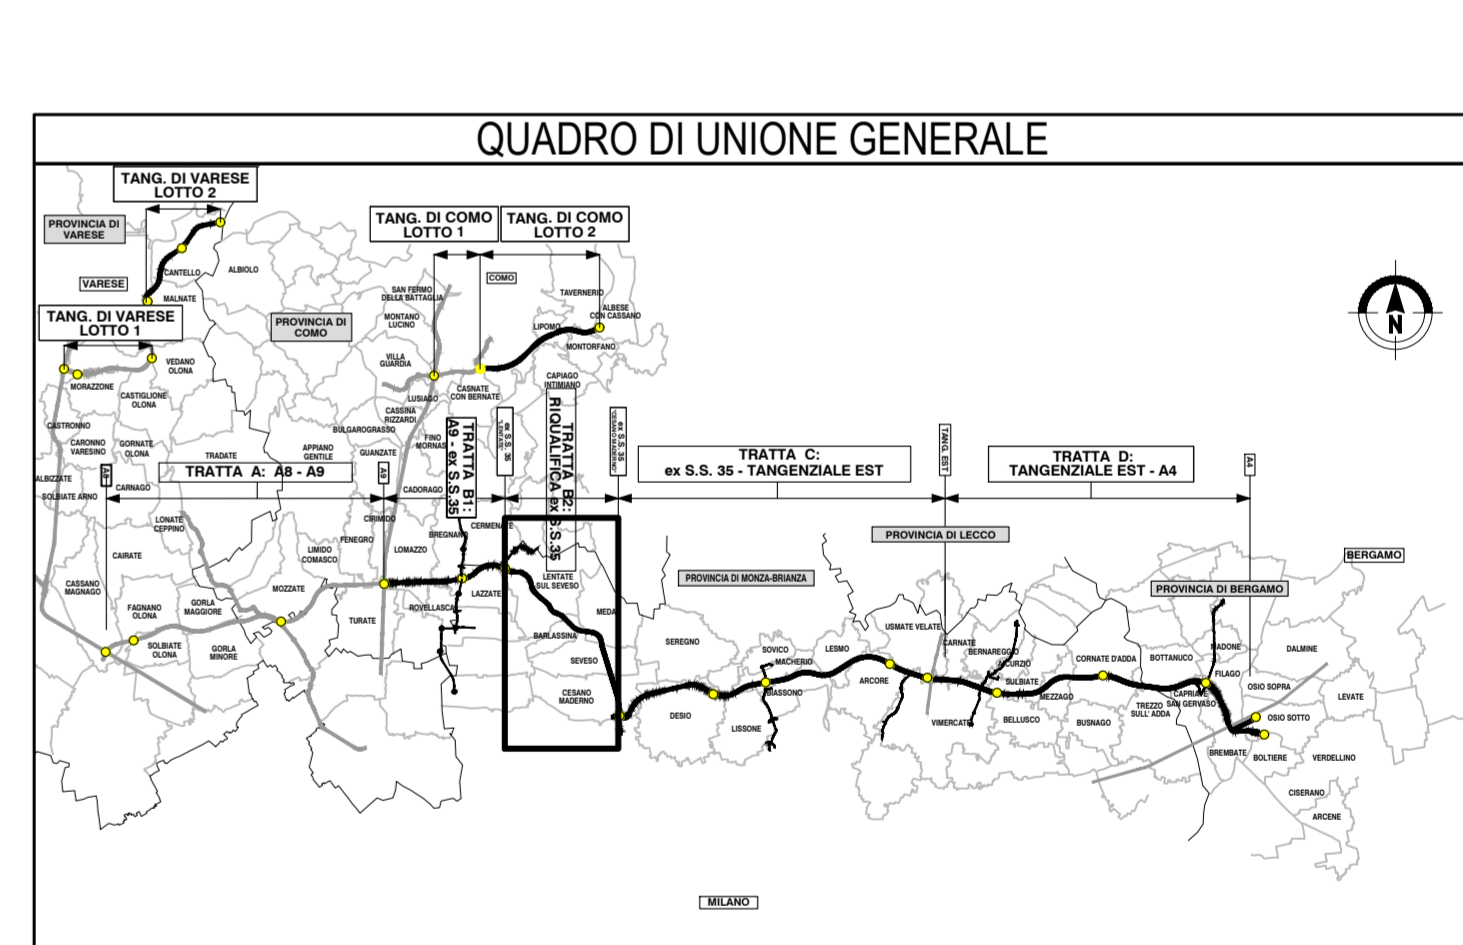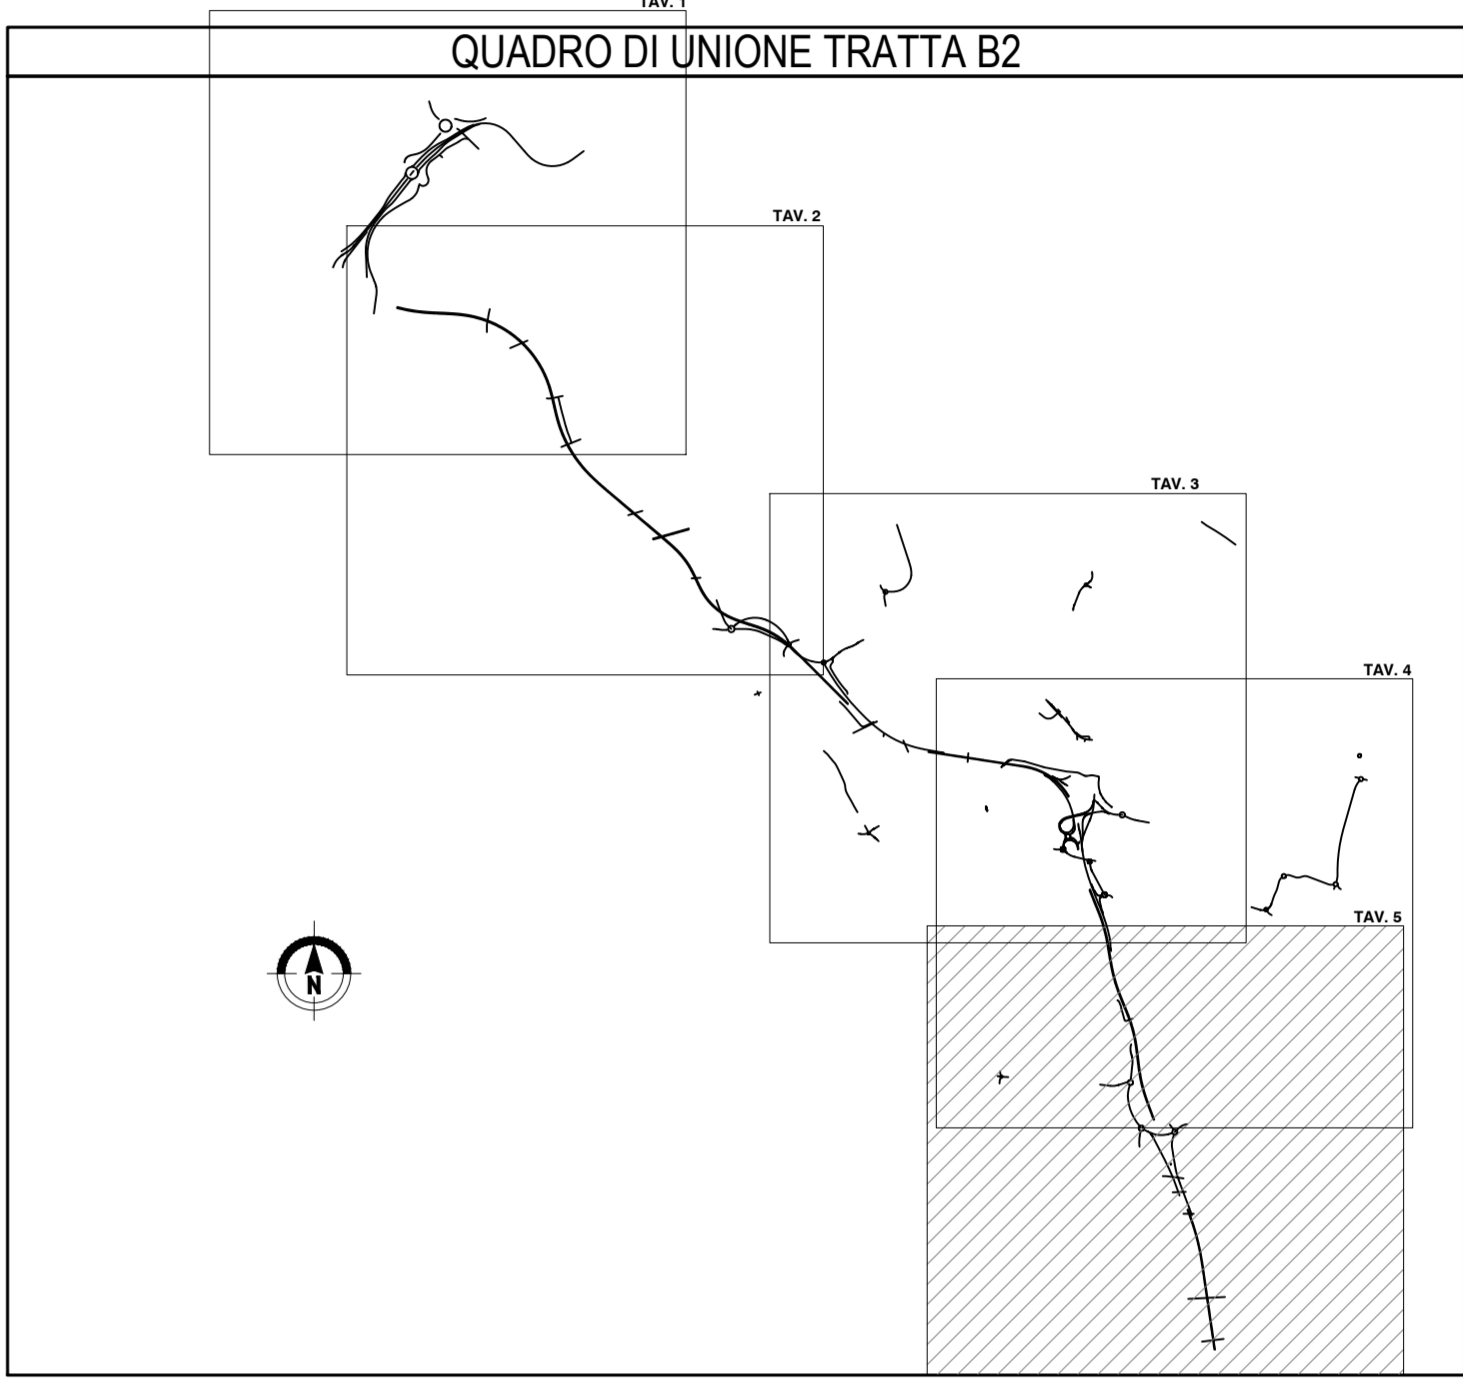

CONCESSIONE AUTOSTRADALE
DALMINE-COMO-VARESE-VALICO DEL GAGGIOLO E OPERE AD ESSO CONNESSE
CODICE C.U.P. F11B060027007

PROGETTO ESECUTIVO
TRATTA B2

TERRE E ROCCE DI SCAVO, CAVE E DISCARICHE
PIANO DI UTILIZZO TERRE E ROCCE DA SCAVO
CARTA USO DEL SUOLO - TAV.5

IDENTIFICAZIONE ELABORATO		CONTRAENTE GENERALE																			
FASE PROGETTUALE	DATA	PEDELOMBARDA NUOVA S.c.p.a.																			
AMBITO	REVISIONE	<table border="1"> <tr> <th>PROGETTISTI</th> <th>RESPONSABILE</th> </tr> <tr> <td>Geol. M. Sanducci</td> <td>Geol. M. Sanducci</td> </tr> <tr> <th>PROGETTISTA</th> <td></td> </tr> <tr> <td>PROGER</td> <td></td> </tr> </table>		PROGETTISTI	RESPONSABILE	Geol. M. Sanducci	Geol. M. Sanducci	PROGETTISTA		PROGER											
PROGETTISTI	RESPONSABILE																				
Geol. M. Sanducci	Geol. M. Sanducci																				
PROGETTISTA																					
PROGER																					
<table border="1"> <tr> <th>AMBITO</th> <th>CATEGORIA</th> <th>OPERA</th> <th>PARTE DI OPERA</th> <th>TIPO LABORATO</th> <th>PROGRESSIVA</th> <th>INDICAZIONE ESTERNA</th> </tr> <tr> <td>IT1</td> <td>CN</td> <td>B2</td> <td>000</td> <td>GE00</td> <td>130</td> <td>US 001 a</td> </tr> </table>	AMBITO	CATEGORIA	OPERA	PARTE DI OPERA	TIPO LABORATO	PROGRESSIVA	INDICAZIONE ESTERNA	IT1	CN	B2	000	GE00	130	US 001 a	<table border="1"> <tr> <th>DATA</th> <th>REVISIONE</th> <th>ELABORAZIONE PROGETTUALE</th> </tr> <tr> <td>7 Luglio 2023</td> <td>Emissione</td> <td></td> </tr> </table>	DATA	REVISIONE	ELABORAZIONE PROGETTUALE	7 Luglio 2023	Emissione	
AMBITO	CATEGORIA	OPERA	PARTE DI OPERA	TIPO LABORATO	PROGRESSIVA	INDICAZIONE ESTERNA															
IT1	CN	B2	000	GE00	130	US 001 a															
DATA	REVISIONE	ELABORAZIONE PROGETTUALE																			
7 Luglio 2023	Emissione																				
<table border="1"> <tr> <th>CONCEDENTE</th> <th>CONCESSIONARIO</th> <th>PROGETTISTA</th> </tr> <tr> <td>CONCESSIONE AUTOSTRADALE LOMBARDA</td> <td>Autosstrada Pademontana Lombarda</td> <td>PROGER</td> </tr> </table>	CONCEDENTE	CONCESSIONARIO	PROGETTISTA	CONCESSIONE AUTOSTRADALE LOMBARDA	Autosstrada Pademontana Lombarda	PROGER	<small>Il presente documento non potrà essere copiato, riprodotto o altrimenti pubblicato in tutto o in parte senza il consenso scritto di Autosstrada Pademontana Lombarda S.p.A. Ogni utilizzo non autorizzato sarà perseguito a norma di legge. This document may not be copied, reproduced or published either in part or entirely without the written permission of Autosstrada Pademontana Lombarda S.p.A. Unauthorized use will be persecuted by law.</small>														
CONCEDENTE	CONCESSIONARIO	PROGETTISTA																			
CONCESSIONE AUTOSTRADALE LOMBARDA	Autosstrada Pademontana Lombarda	PROGER																			