
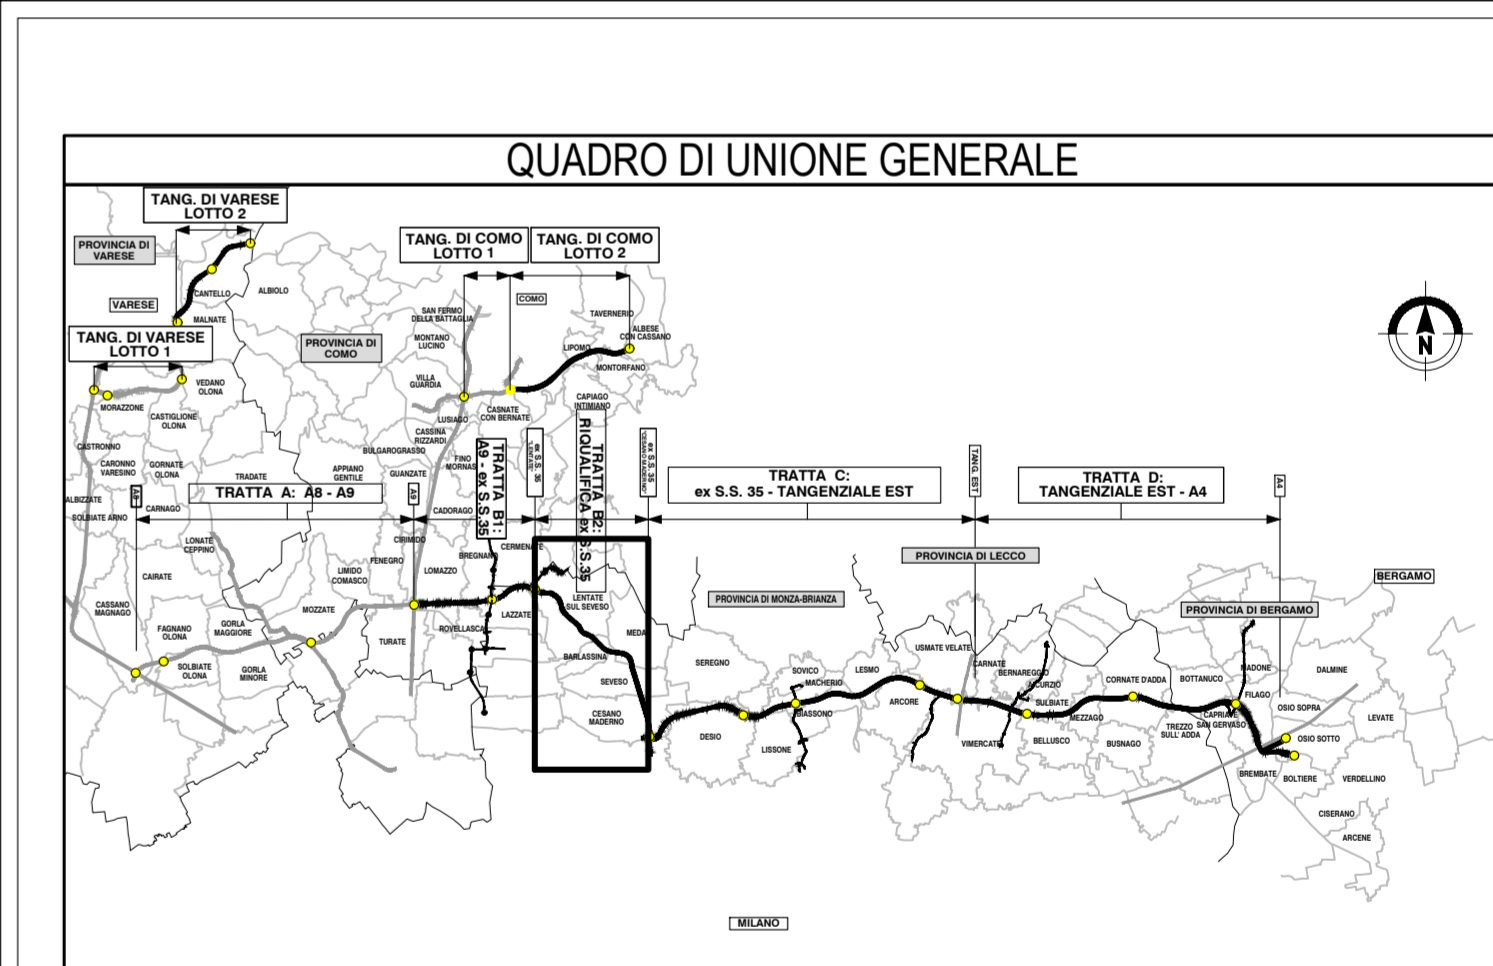


PROVINCIA : Monza e Brianza
 COMUNE : Seveso

PROVINCIA : Monza e Brianza
 COMUNE : Seveso

LEGENDA

Confine comunale	Aree verdi incolte
Aree residenziali	Reti stradali e ferroviarie
Aree industriali, artigianali, commerciali, impianti	Bacini idrici
Aree verdi pubbliche	Cave, discariche e aree degradate
Cimiteri	Area di deposito temporaneo terre e rocce da scavo
Aree ad uso agricolo	Perimetro dell'area di intervento delle opere in progetto
Aree boscate	

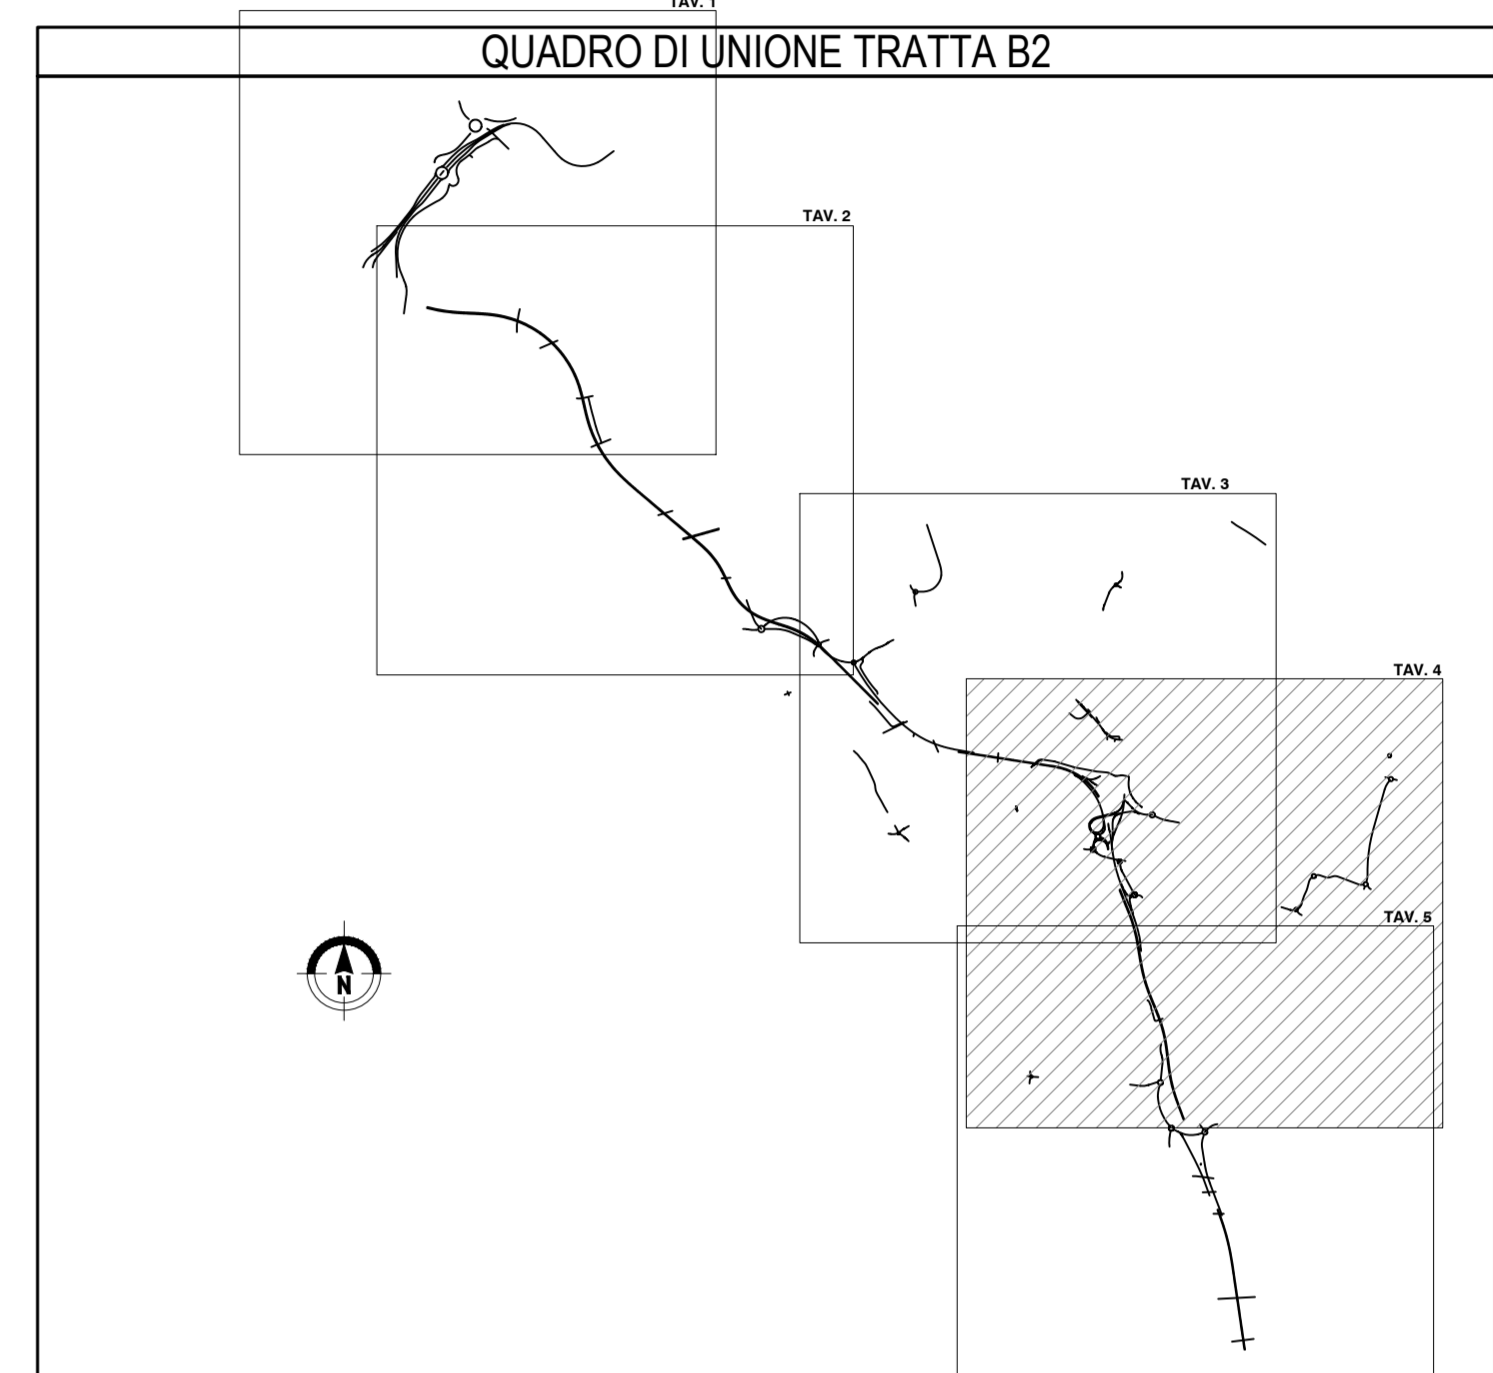

COLLEGAMENTO AUTOSTRADALE
DALMINE-COMO-VARESE-VALICO E OPERE AD ESSO CONNESSE
CODICE C.U.P. F11B0000270007
PROGETTO ESECUTIVO
TRATTA B2
TERRE E ROCCE DI SCAVO, CAVE E DISCARICHE
PIANO DI UTILIZZO TERRE E ROCCE DA SCAVO
CARTA USO DEL SUOLO - TAV.4

IDENTIFICAZIONE ELABORATO		CONTRAENTE GENERALE	
FASE PROGETTUALE	WBS	PEDELOMBARDA NUOVA S.c.p.a.	
AMBITO	TRATTA	DATA	
CATEGORIA	OPERA	REVISIONE	
PARTE DI OPERA	TIPO LABORATO	ELABORAZIONE PROGETTUALE	
PROGRESSIVA	INDIPENDENZA ESTERNA	PROGETTISTI Ing. M. Sandrocchi RESPONSABILE Geol. M. Sandrocchi PRESTAZIONI SPECIALISTICHE PROGETTISTA Ing. E. Sciarretta Geol. M. Sandrocchi	
DATA	7 Luglio 2023	CONCESSIONARIO Concessione Autostradale Pademontana Lombarda PROGETTISTA PROGER	
SCALA	1:5.000	CONCEDENTE Concessione Autostradale Pademontana Lombarda	

Il presente documento non potrà essere copiato, riprodotto o altrimenti pubblicato in tutto o in parte senza il consenso scritto di Autostrada Pademontana Lombarda S.p.A. Ogni utilizzo non autorizzato sarà perseguito a norma di legge. This document may not be copied, reproduced or published either in part or entirely without the written permission of Autostrada Pademontana Lombarda S.p.A. Unauthorized use will be prosecuted by law.