



PROVINCIA : Monza e Brianza  
 COMUNE : Arcore

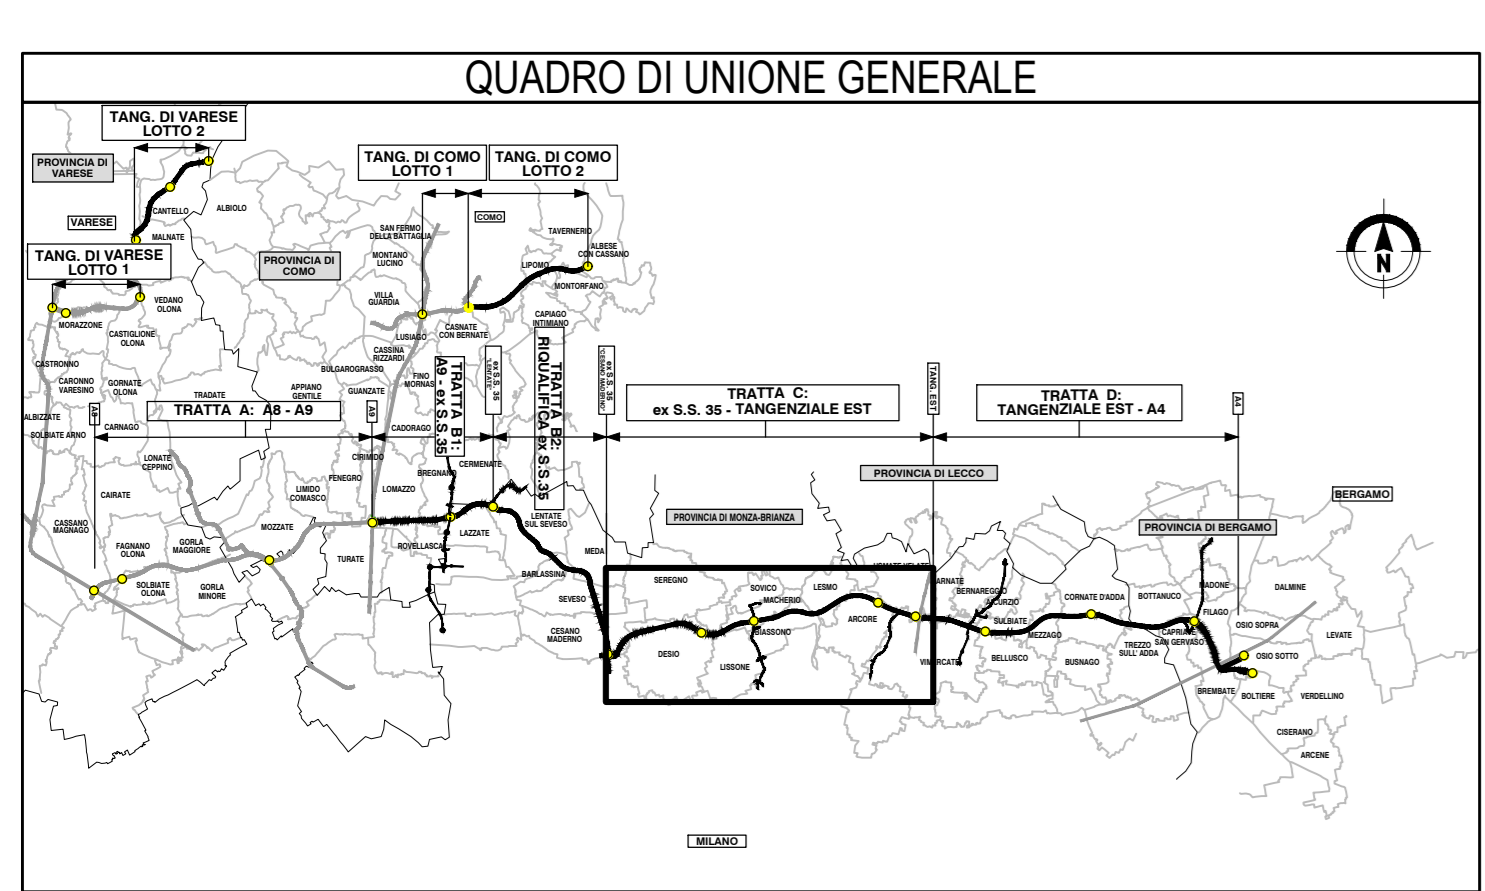

**LEGENDA**

- Confine comunale
- Muro (in scavo)
- Ponte e/o cavalcavia (riporto per rilevato e scavo per fondazione)
- Galleria e/o sottopasso in scavo
- Tratto di strada in rilevato
- Tratto di strada in scavo

**COLLEGAMENTO AUTOSTRADALE DALMINE-COMO-VARESE-VALICO DEL GAGGIOLO E OPERE AD ESSO CONNESSE**  
**PROGETTO ESECUTIVO TRATTA C**  
 TERRE E ROCCE DI SCAVO, CAVE E DISCARICHE  
 PIANO DI UTILIZZO TERRE E ROCCE DA SCAVO  
 PLANIMETRIE DELLE AREE DI PRODUZIONE - STATO DI PROGETTO - TAV. 10

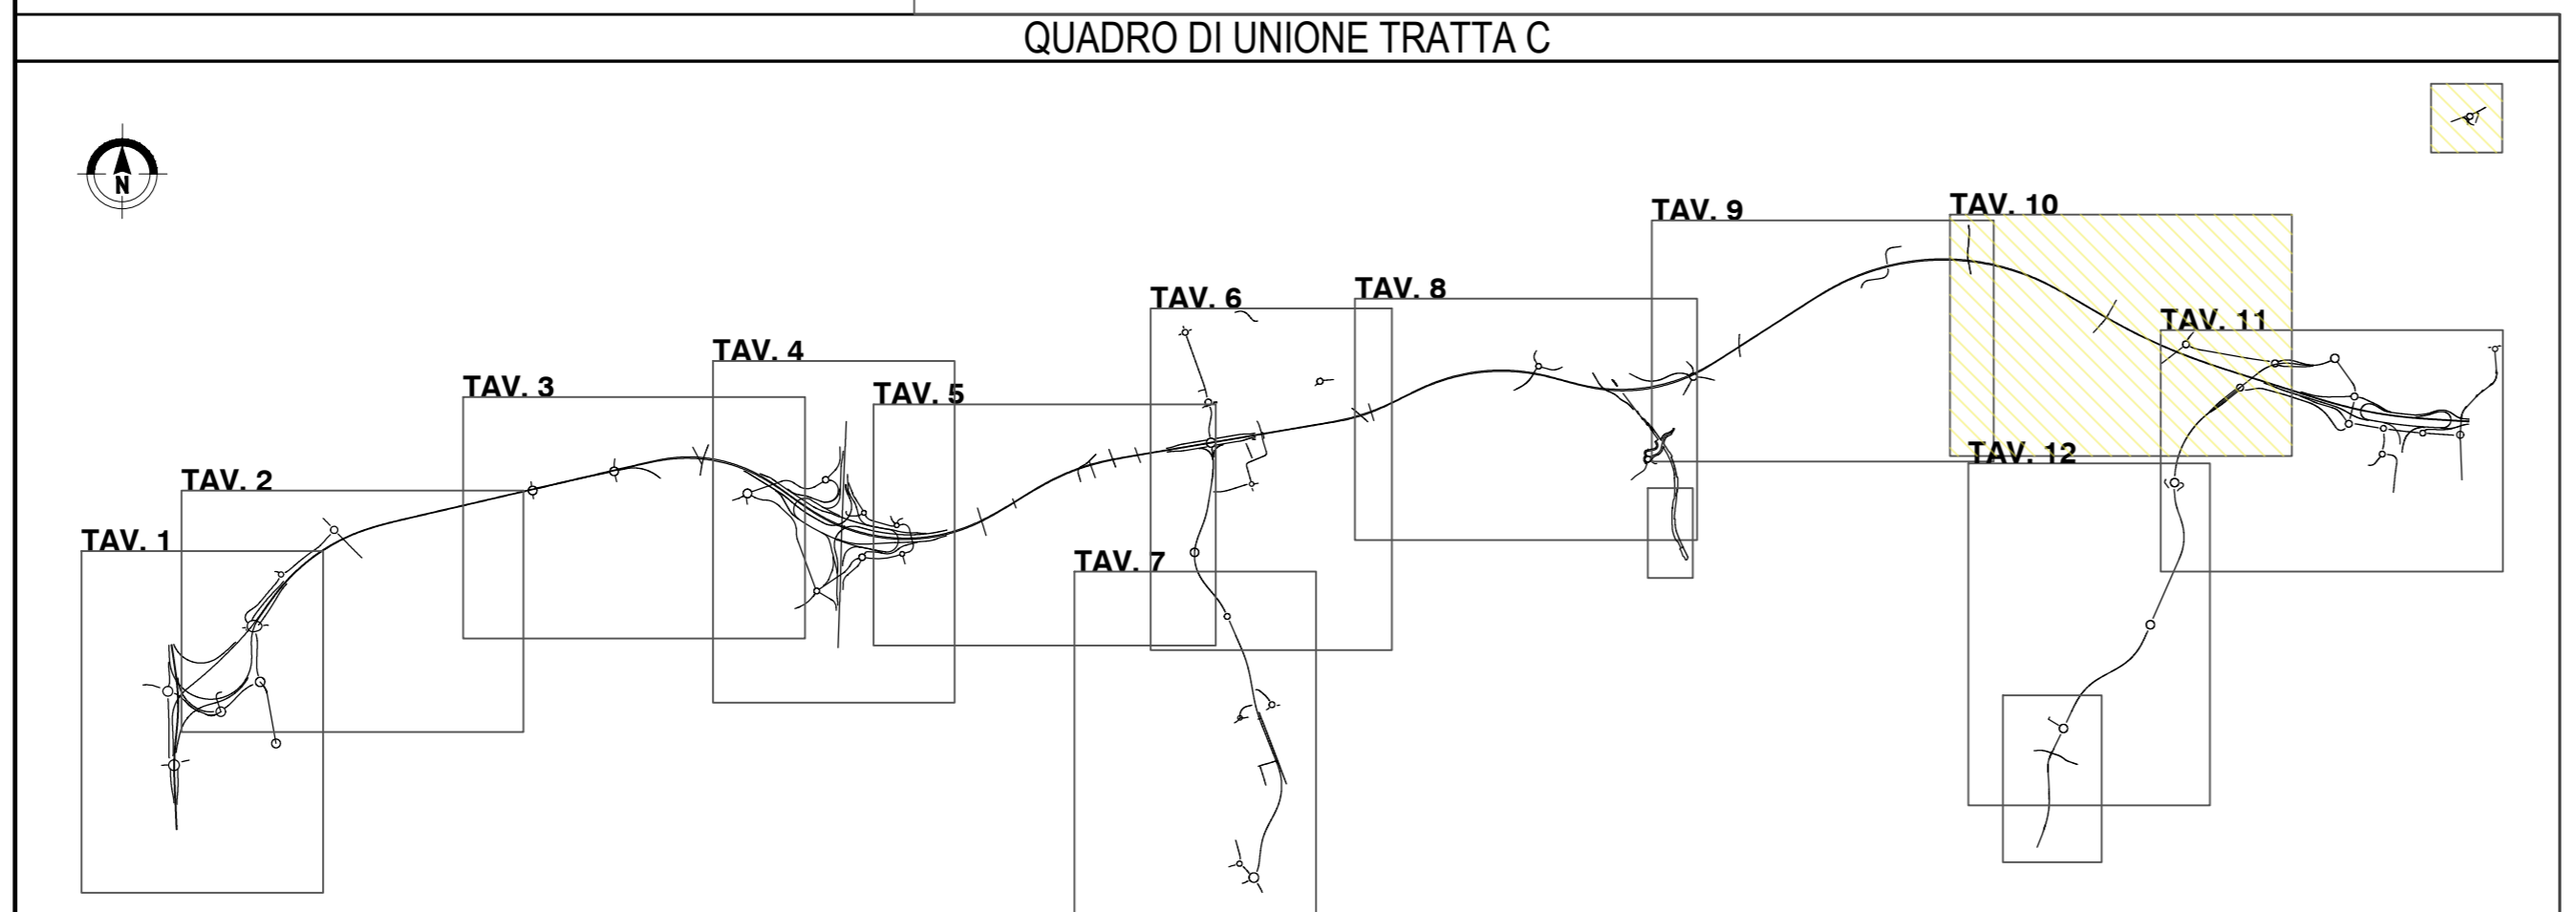

<b>IDENTIFICAZIONE ELABORATO</b>		<b>CONTRAENTE GENERALE</b>	
FASCIO PROGETTUALE AREA TRATTA CANTIERE OPERA SITO ELABORATO PROIEZIONE UTM DATUM 2011 COORDINATE 130 PL 025	<b>PEDELOMBARDA NUOVA S.c.p.a.</b> DATA 2011 REVISIONE 01 ELABORAZIONE PROGETTUALE RESPONSABILI INTERAZIONE PROIEZIONE SPECIALISTICA ING. Carlo Lodi	<b>CONCEDISSIONARIO</b> <b>PROGETTISTA</b> ING. Carlo Lodi	

Il presente documento non potrà essere riprodotto, modificato o altrimenti pubblicato senza il permesso scritto dell'Autosole Pedemontana Lombarda S.p.A. Ogni utilizzo non autorizzato, senza permesso scritto di Autosole Pedemontana Lombarda S.p.A. costituisce reato e sarà perseguito penalmente. Il presente documento non potrà essere riprodotto, modificato o altrimenti pubblicato senza il permesso scritto dell'Autosole Pedemontana Lombarda S.p.A. Ogni utilizzo non autorizzato, senza permesso scritto di Autosole Pedemontana Lombarda S.p.A. costituisce reato e sarà perseguito penalmente.