

**LEGENDA**


- Confine comunale
- Muro (in scavo)
- Ponte e/o cavalcavia (riporto per rilevato e scavo per fondazione)
- Tratto di strada in rilevato
- Tratto di strada in scavo

**COLLEGAMENTO AUTOSTRADALE DALMINE-COMO-VARESE-VALICO DEL GAGGIOLE E OPERE AD ESSO CONNESSE**

**PROGETTO ESECUTIVO TRATTA C**

TERRE E ROCCE DI SCAVO, CAVE E DISCARICHE  
PIANO DI UTILIZZO TERRE E ROCCE DA SCAVO  
PLANIMETRIE DELLE AREE DI PRODUZIONE - STATO DI PROGETTO - TAV. 11

<b>IDENTIFICAZIONE ELABORATO</b>		<b>CONTRAENTE GENERALE</b>	
ANNO	TRATTA	PEDELOMBARDA NUOVA S.c.p.a.	
2023	CN	DATA	REVISIONE
130	026	20/05/2023	01
<b>CONGESSIONARIO</b>		<b>ELABORAZIONE PROGETTUALE</b>	
CONGESSIONARIO		PROG. 11	

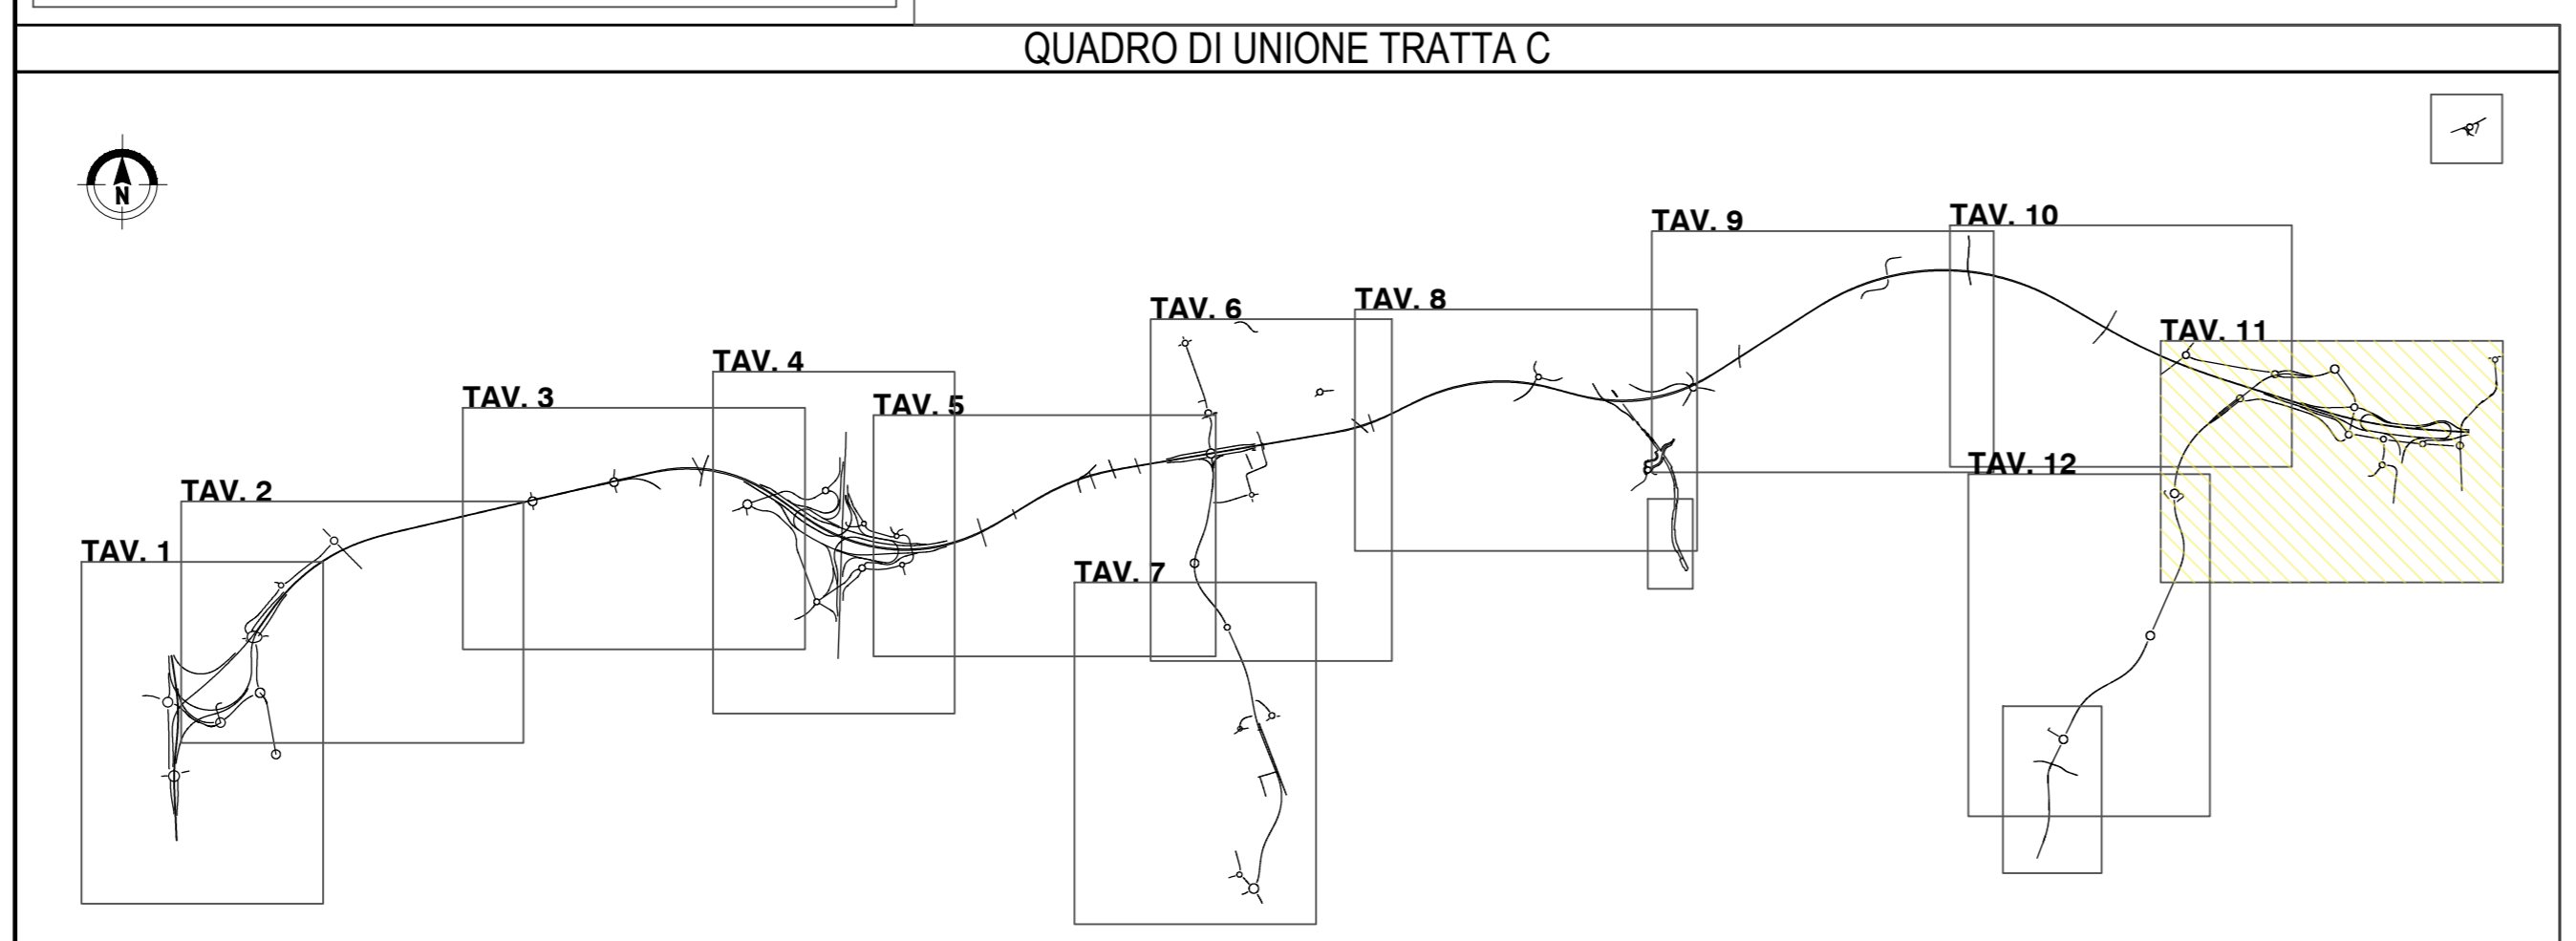

PROVINCIA : Monza e Brianza