

PROVINCIA : Monza e Brianza
COMUNE : Seregno

PROVINCIA : Monza e Brianza
COMUNE : Sovico

LINEA F.F.S.S. SEREGNO-CARNATE-USMATE

PROVINCIA : Monza e Brianza
COMUNE : Lissone



PROVINCIA : Monza e Brianza
COMUNE : Machero

PROVINCIA : Monza e Brianza
COMUNE : Biassono

PROVINCIA : Monza e Brianza
COMUNE : Lissone

LEGENDA

- Confine comunale
- Autostrada Pedemontana Lombarda
- Indagini eseguite**
- Indagini PD**
- Sondaggi - pozzetti
- Indagini PE**
- Pozzetti
- Sondaggi
- Indagini da eseguire**
- Pozzetti
- Indagini aree depositi terre e rocce da scavo in progetto**
- Siti di deposito intermedi
- C_01_01
- Indagine ambientale in progetto

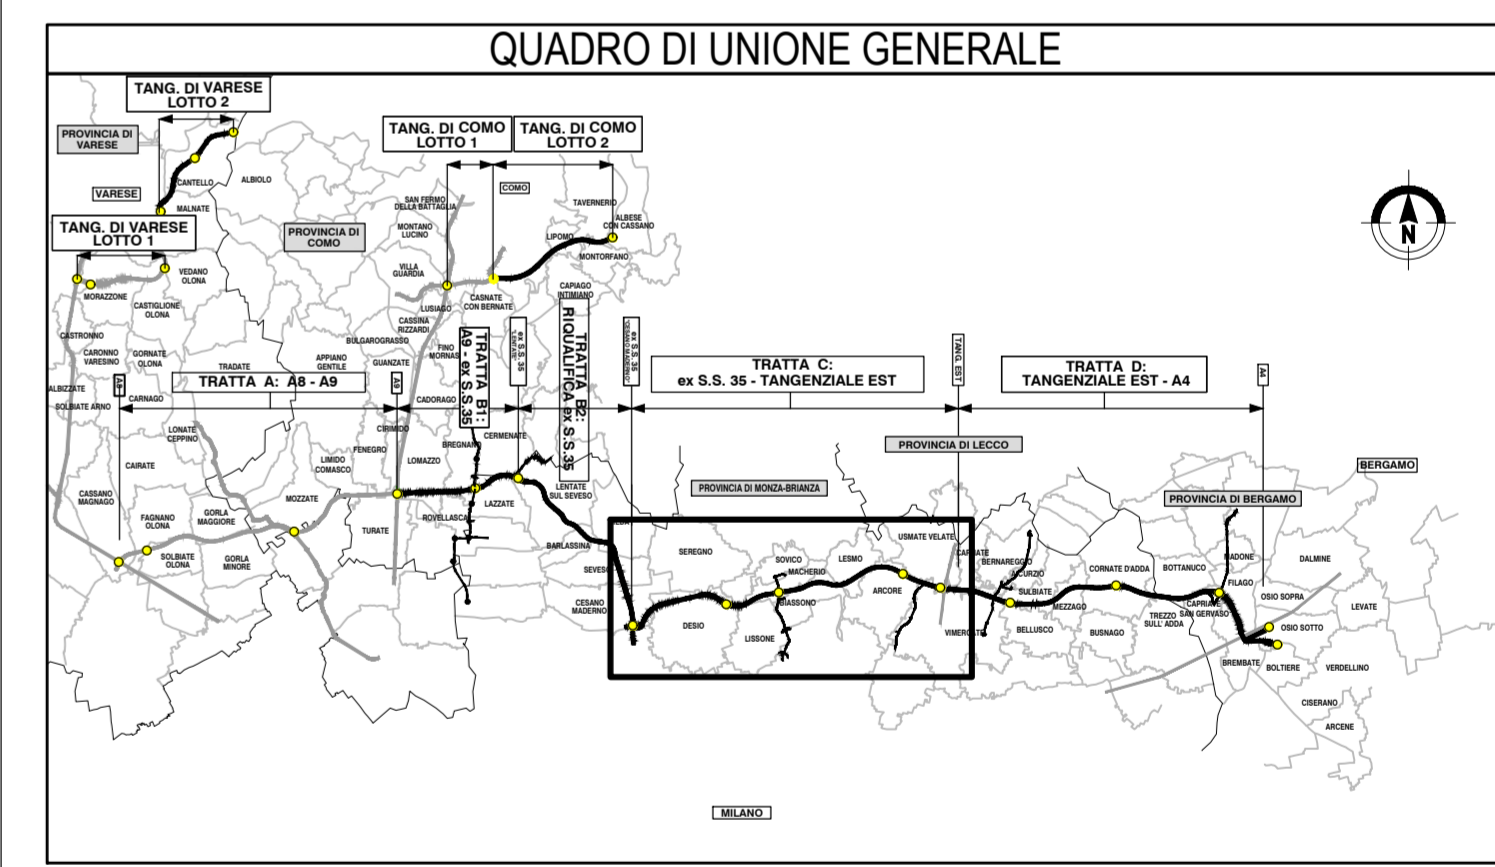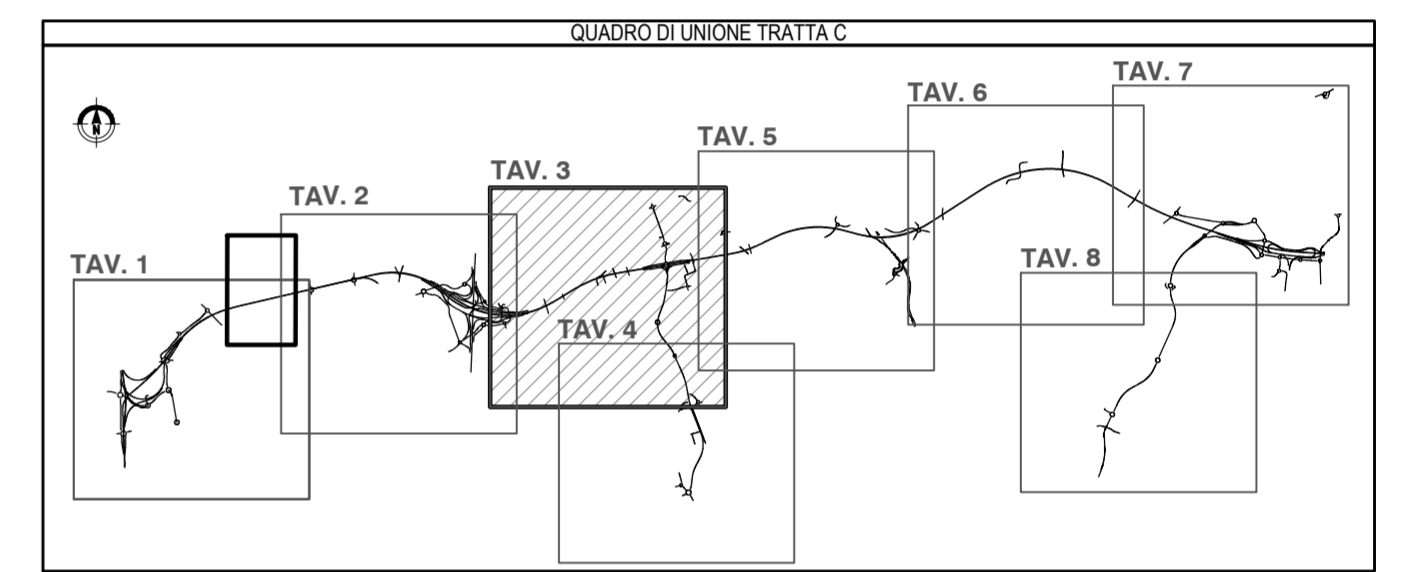

**COLLEGAMENTO AUTOSTRADALE
DALMINE-COMO-VARESE-VALICO DEL GAGGIOLO E OPERE AD ESSO CONNESSE**
CODICE C.U.P. F11B000027007

**PROGETTO ESECUTIVO
TRATTA C**

**TERRE E ROCCE DI SCAVO, CAVE E DISCARICHE
PIANO DI UTILIZZO TERRE E ROCCE DA SCAVO
UBICAZIONE DELLE INDAGINI AMBIENTALI AREA DI PRODUZIONE - TAV.3**

IDENTIFICAZIONE ELABORATO		CONTRAENTE GENERALE	
BASE PROGETTUALE	PROGETTO	PEDELOMBARDA NUOVA S.c.p.A.	
AMBITO	TRATTA C	DATA	REVISIONE
CATEGORIA	OPERA	7 Luglio 2023	Emissione
PARTI DI OPERA	PROGRESSIVA	31 Agosto 2023	Revisione
PROLELABORATO	PROGRESSIVA		
REVISIONE ESTERNA	PROGRESSIVA		
CONCEDENTE	CONCESSIONARIO	ELABORAZIONE PROGETTUALE	
CONCESSIONARIO	CONCESSIONARIO	PROGETTISTI	RESPONSABILE
		Geot. M. Sandroni	Geot. M. Sandroni
		PROGER	PRESTAZIONI
			SPECIALISTICHE
			Ing. Carlo Lupo

Il presente documento non potrà essere copiato, riprodotto o altrimenti pubblicato in tutto o in parte senza il consenso scritto di Autostrada Pedemontana Lombarda S.p.A. Ogni utilizzo non autorizzato sarà punito a norma di legge. This document may not be copied, reproduced or published either in part or entirely without the written permission of Autostrada Pedemontana Lombarda S.p.A. Unauthorized use will be persecuted by law.