

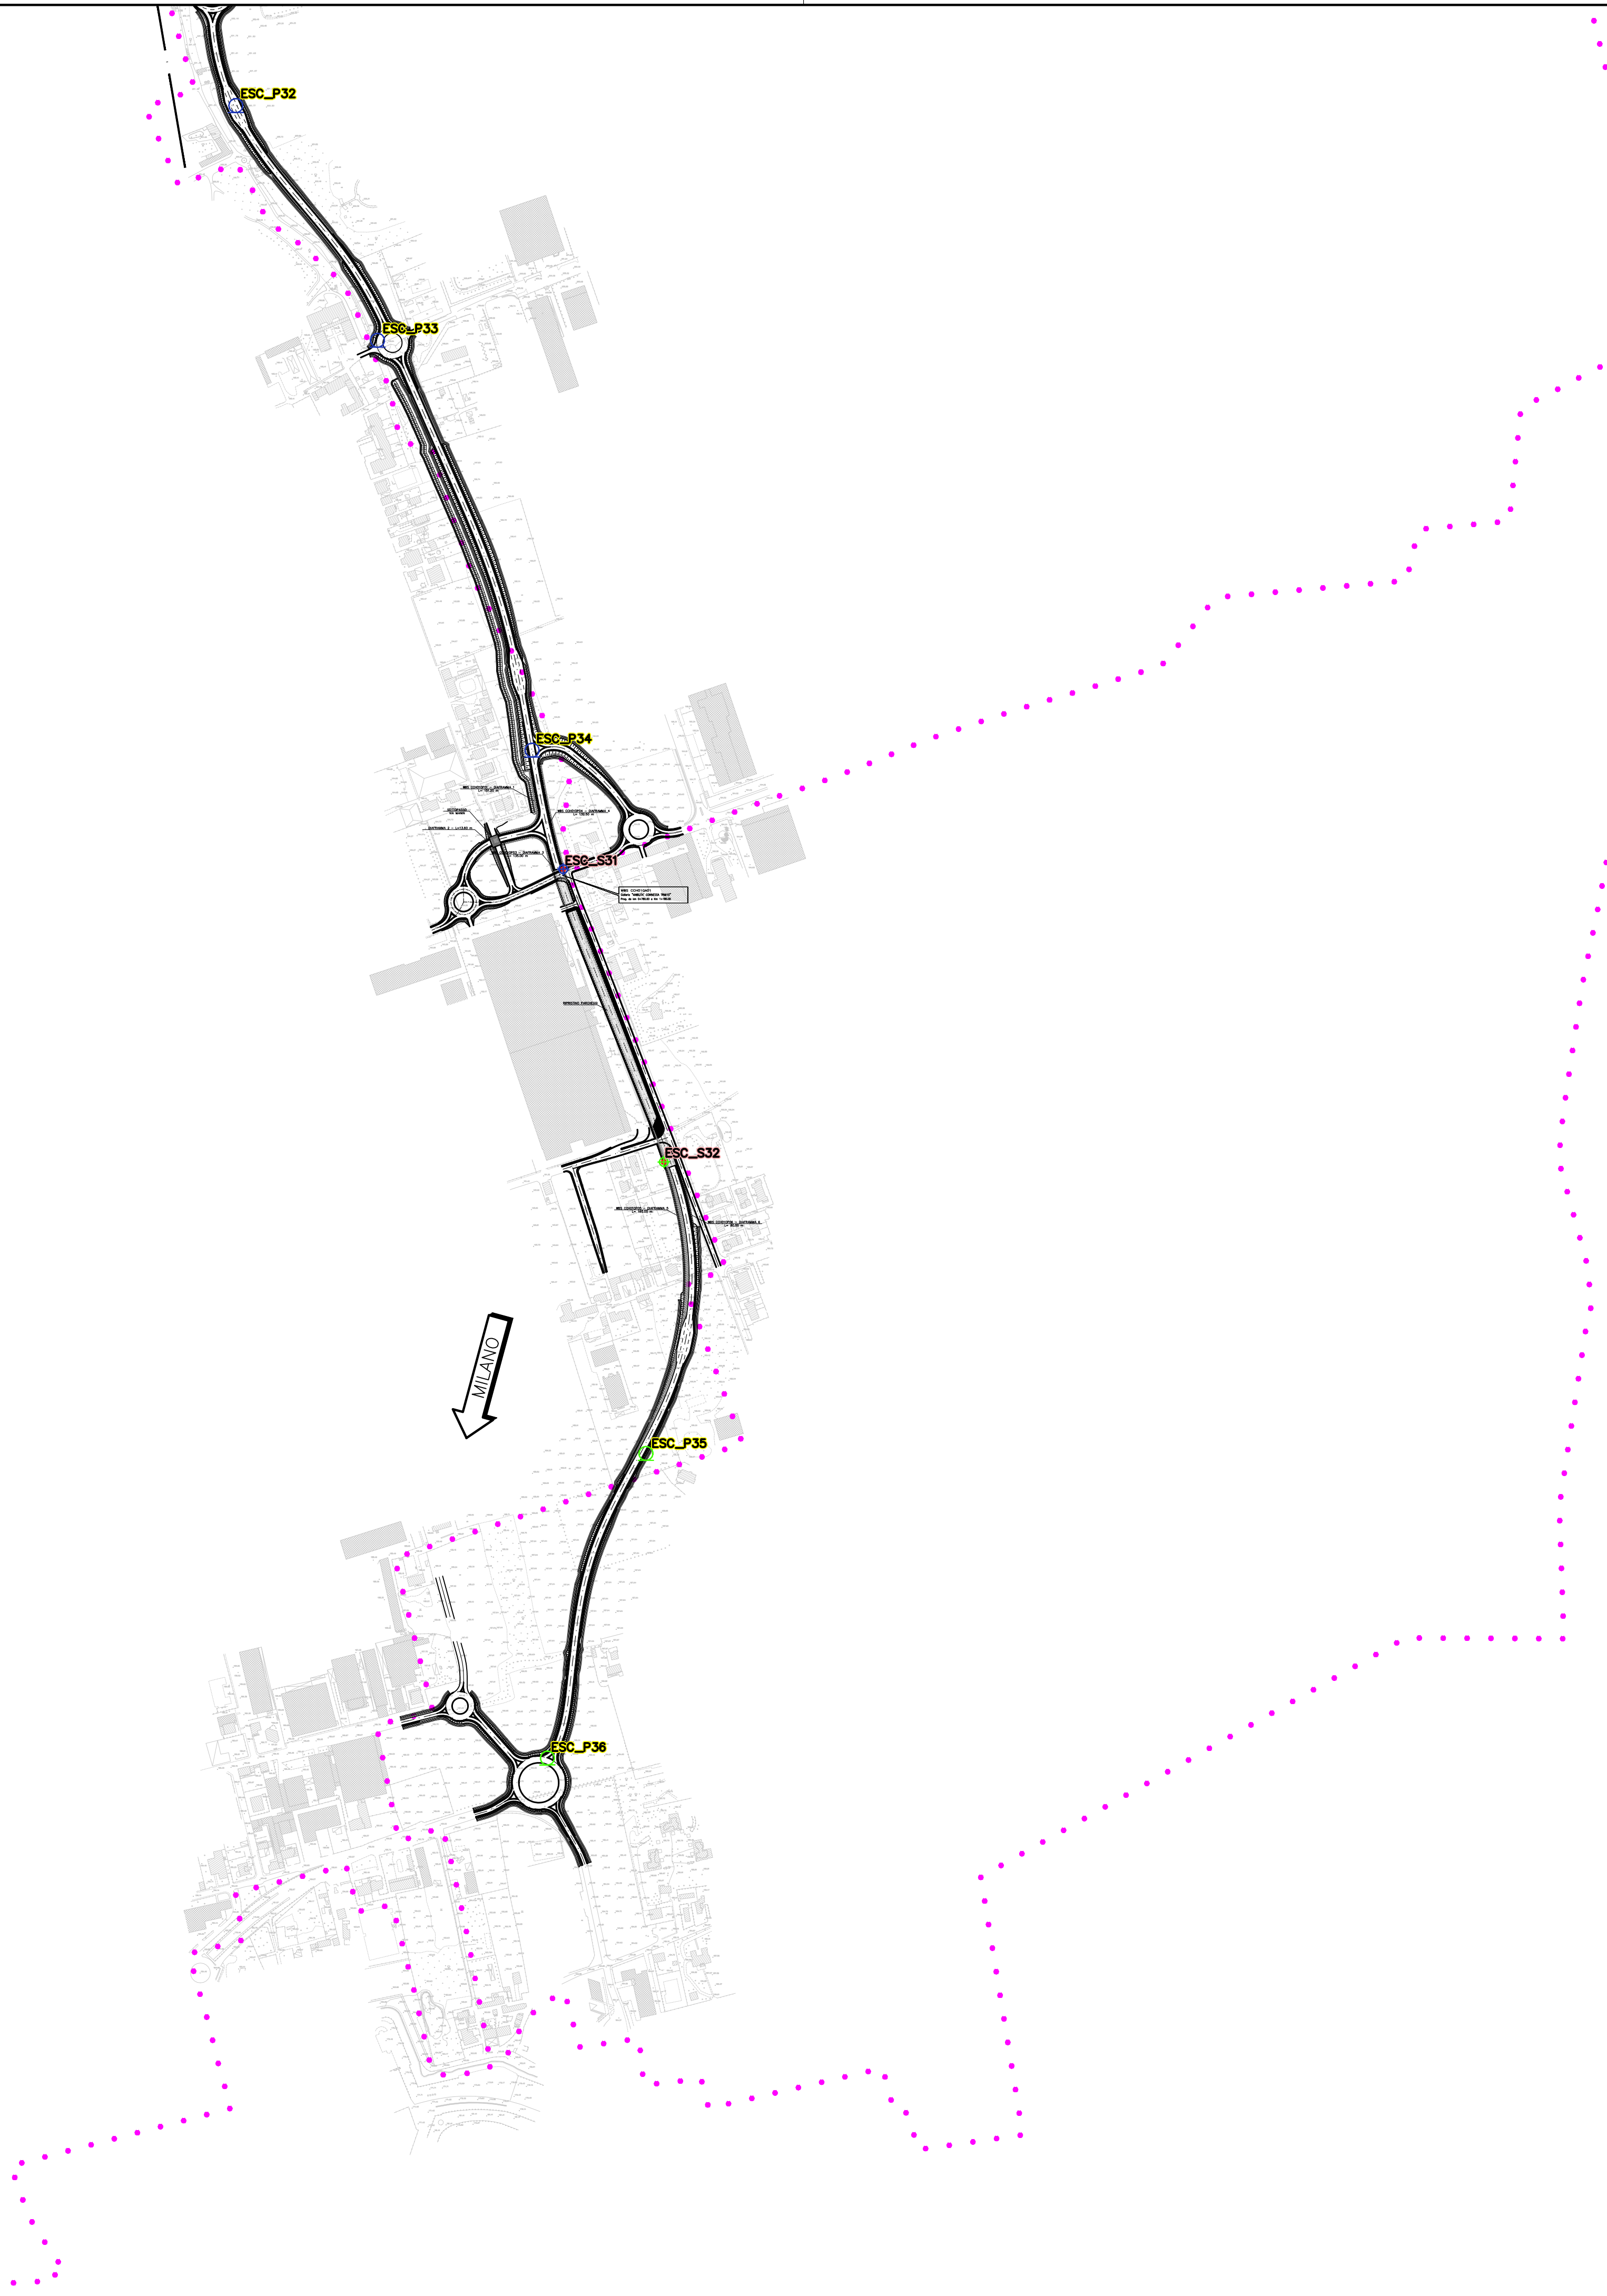


PROVINCIA : Monza e Brianza
 COMUNE : Lissone

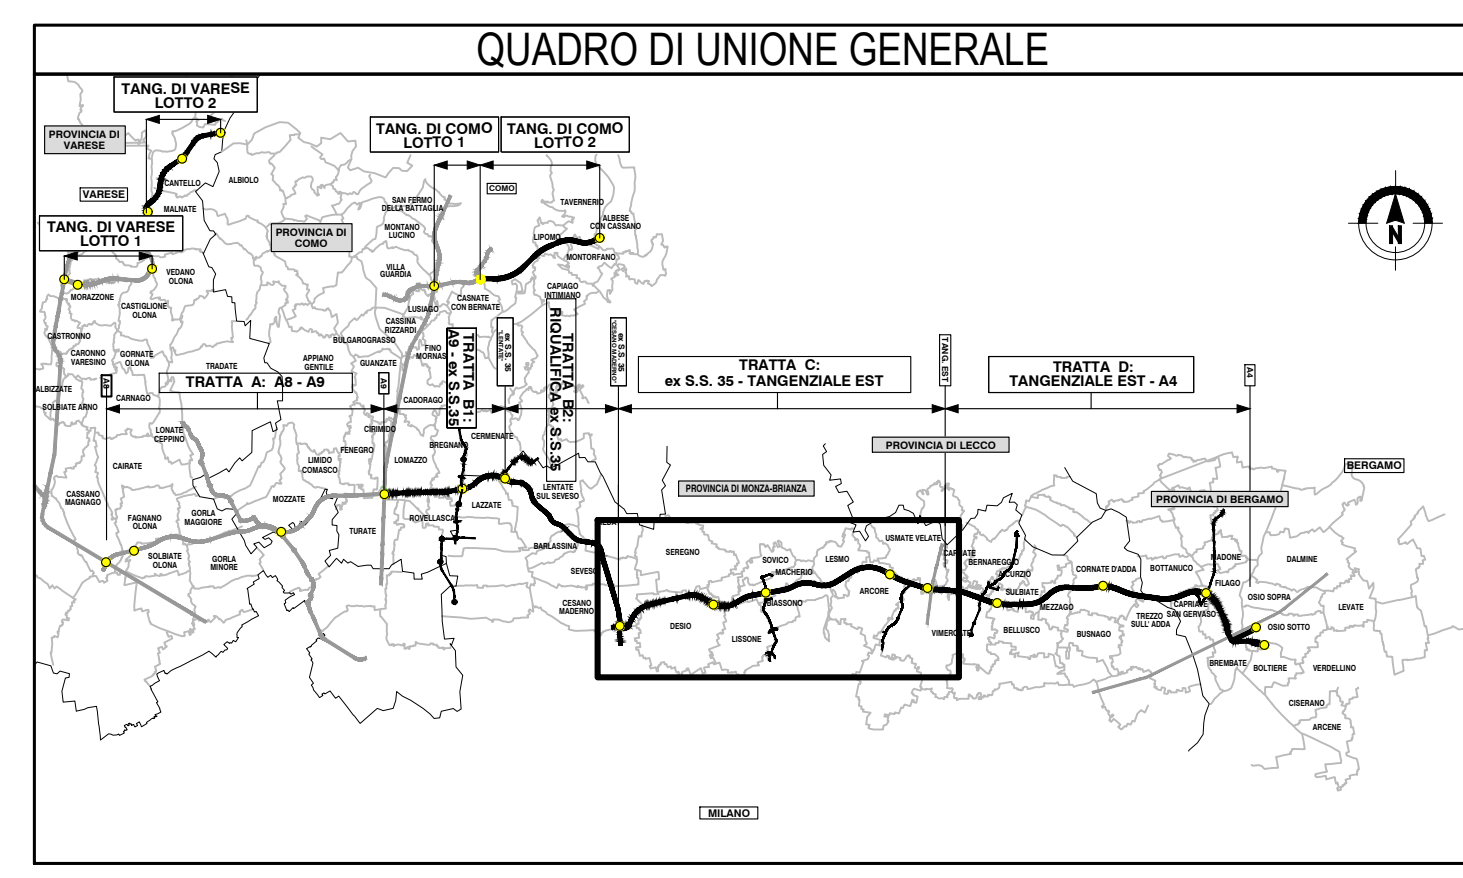

LEGENDA

- Confine comunale
- Autostrada Pedemontana Lombarda
- Indagini eseguite**
 - Indagini PD
 - Sondaggi - pozzetti
 - Indagini PE
 - Pozzetti
 - Sondaggi
- Indagini da eseguire**
 - Pozzetti
 - Sondaggi
- Indagini aree depositi terre e rocce da scavo in progetto**
 - Siti di deposito intermedi
- C_01_01**
 - Indagine ambientale in progetto

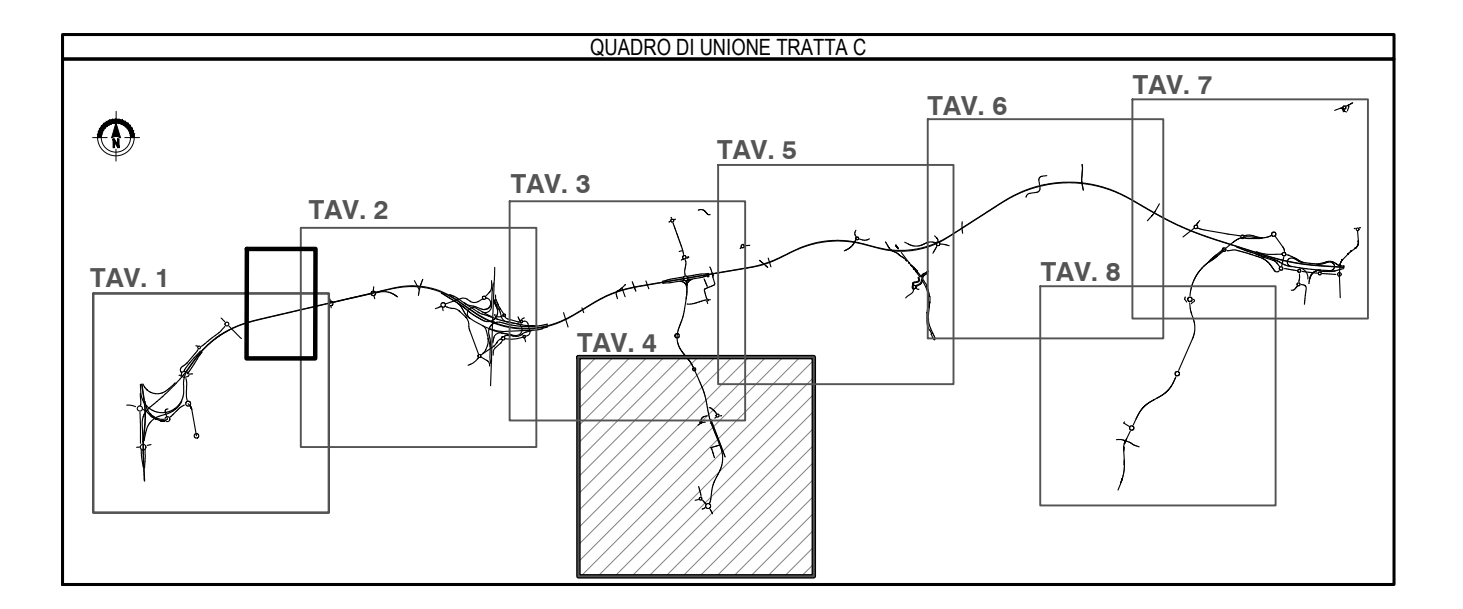

CONCESSIONE AUTOSTRADALI LOMBARDE
COLLEGAMENTO AUTOSTRADALE DALMINE-COMO-VARESE-VALICO DEL GAGGIOLO E OPERE AD ESSO CONNESSE
 CODICE C.U.P. F11B0600270007
PROGETTO ESECUTIVO TRATTA C
 TERRE E ROCCE DI SCAVO, CAVE E DISCARICHE
 PIANO DI UTILIZZO TERRE E ROCCE DA SCAVO
 UBICAZIONE DELLE INDAGINI AMBIENTALI AREA DI PRODUZIONE - TAV.4

IDENTIFICAZIONE ELABORATO		CONTRAENTE GENERALE													
FASE PROGETTUALE	WEB	PEDELOMBARDA NUOVA S.c.p.A.													
AMBITO	DATA	DATA	REVISIONE												
CATEGORIA	OPERA	7 Luglio 2023	Emissione A												
PARTE DI OPERA	PROGRESSIVA														
PROLELABORATO	PROGRESSIVA														
INDIPENDENTE ESTERNA	INDIPENDENTE ESTERNA														
ITI	CN CC 000 GE 00 130 PL 033 a	<table border="1"> <thead> <tr> <th colspan="2">ELABORAZIONE PROGETTUALE</th> </tr> </thead> <tbody> <tr> <td>PROGETTISTI</td> <td>RESPONSABILE INTEGRAZIONE</td> </tr> <tr> <td>Geot. M. Sandrini</td> <td>Geot. M. Sandrini</td> </tr> <tr> <td>PROGER</td> <td>PRESTAZIONI SPECIALISTICHE</td> </tr> <tr> <td>Ing. C. Calvi</td> <td>Ing. E. Scandella</td> </tr> <tr> <td>Geot. M. Sandrini</td> <td>Geot. M. Sandrini</td> </tr> </tbody> </table>		ELABORAZIONE PROGETTUALE		PROGETTISTI	RESPONSABILE INTEGRAZIONE	Geot. M. Sandrini	Geot. M. Sandrini	PROGER	PRESTAZIONI SPECIALISTICHE	Ing. C. Calvi	Ing. E. Scandella	Geot. M. Sandrini	Geot. M. Sandrini
ELABORAZIONE PROGETTUALE															
PROGETTISTI	RESPONSABILE INTEGRAZIONE														
Geot. M. Sandrini	Geot. M. Sandrini														
PROGER	PRESTAZIONI SPECIALISTICHE														
Ing. C. Calvi	Ing. E. Scandella														
Geot. M. Sandrini	Geot. M. Sandrini														
CONCEDENTE	CONCESSIONARIO	<table border="1"> <thead> <tr> <th colspan="2">PROGETTISTA</th> </tr> </thead> <tbody> <tr> <td>CONCESSIONE AUTOSTRADALI LOMBARDE</td> <td>Autosfrutta Pedemontana Lombarda</td> </tr> <tr> <td>CONCESSIONARIO</td> <td>PROGER</td> </tr> </tbody> </table>		PROGETTISTA		CONCESSIONE AUTOSTRADALI LOMBARDE	Autosfrutta Pedemontana Lombarda	CONCESSIONARIO	PROGER						
PROGETTISTA															
CONCESSIONE AUTOSTRADALI LOMBARDE	Autosfrutta Pedemontana Lombarda														
CONCESSIONARIO	PROGER														

Il presente documento non potrà essere copiato, riprodotto o altrimenti pubblicato in tutto o in parte senza il consenso scritto di Autosfrutta Pedemontana Lombarda S.p.A. Ogni utilizzo non autorizzato sarà perseguito a norma di legge. This document may not be copied, reproduced or published either in part or entirely without the written permission of Autosfrutta Pedemontana Lombarda S.p.A. Unauthorized use will be persecuted by law.