


LEGENDA

Simbologia	Descrizione	Simbologia	Descrizione
	Percorso di uscita mezzi di soccorso	①	Guardiania
	Uscita di emergenza	②	Ingresso con controllo accessi
	Punto di raccolta	③	Ufficio
	Cassetta di medicazione / Kit Lavaocchi	④	WC chimico
	Estintori. Si rimanda la loro corretta disposizione agli elaborati di progetto antincendio approvato da VVFF	⑤	Lavaruote
	TIPO 1 - Recinzione con pannello fonoassorbente Tavola EPSGE000CN00000PL033A	①	Pesa automezzi
	TIPO 2 - Recinzione con pannello tipo Orsgrill Tavola EPSGE000CN00000PL033A	②	Area per la caratterizzazione delle terre (2000 mq)
	TIPO 3 - Recinzione con basamenti in cls e pannello tipo Orsgrill Tavola EPSGE000CN00000PL033A	●	Cannon fog
	TIPO 4 - Recinzione con basamenti in cls e pannello tipo Orsgrill con rete arancione Tavola EPSGE000CN00000PL033A	-----	Viabilità mezzi pesanti (interna al cantiere)
		○	Illuminazione
		●	Pali per l'illuminazione dell'ingresso al cantiere

*La caratterizzazione delle terre saranno dotate di massetto con cordolo, griglia di raccolta acque piovane e laminazione delle acque.

NOTE: Il 20% della superficie totale dell'area di deposito terra deve essere impermeabilizzata. All'interno del 20% si prevedono due aree da 2000 mq per eseguire le caratterizzazioni.

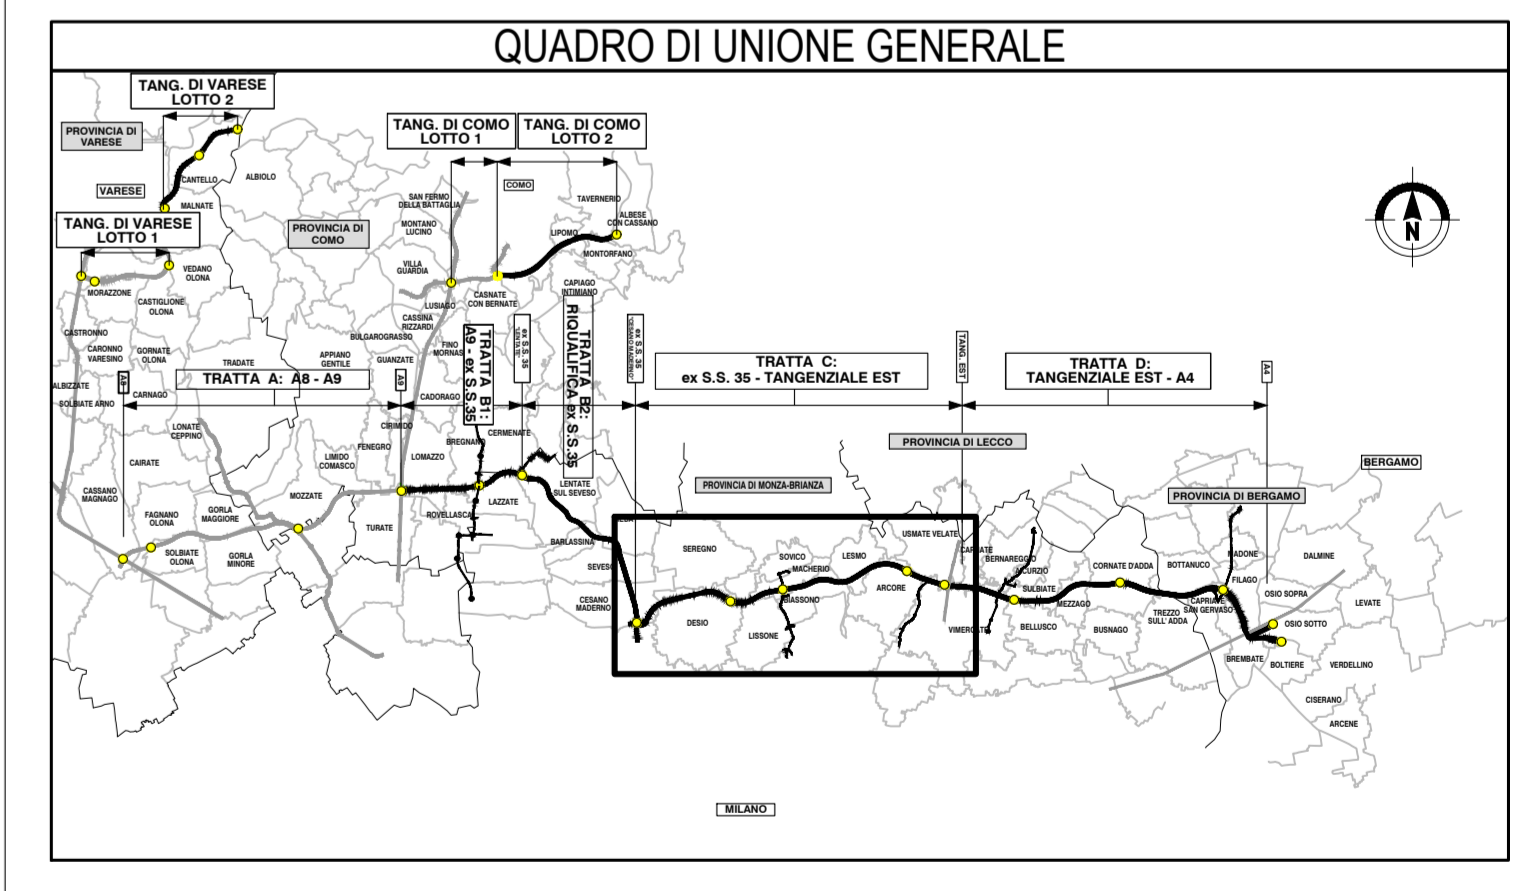

**COLLEGAMENTO AUTOSTRADALE
DALMINE-COMO-VARESE-VALICO DEL GAGGIOLO E OPERE AD ESSO CONNESSE**
CONTRATTO DI CONCESSIONE

**PROGETTO ESECUTIVO
TRATTA C**

**TERRE E ROCCE DI SCAVO, CAVE E DISCARICHE
PIANO DI UTILIZZO TERRE E ROCCE DA SCAVO
PLANIMETRIA DELLE AREE DI DEPOSITO TEMPORANEO E PIAZZOLE DI CONTROLLO - TAV.3**

IDENTIFICAZIONE ELABORATO				CONTRAENTE GENERALE			
PROGETTO	REVISIONE	ELABORAZIONE PROGETTUALE	PEDELOMBARDA NUOVA S.p.A.			PROGETTO	RESPONSABILE
TRATTA C	01	PROGETTO				PROGETTO	PROGETTO
DATA	14 luglio 2023	PROGETTO				PROGETTO	PROGETTO
SCALA	1:1.000	PROGETTO				PROGETTO	PROGETTO
CONTRATTO	CONTRATTO	CONTRATTO				CONTRATTO	CONTRATTO
CONTRATTO	CONTRATTO	CONTRATTO				CONTRATTO	CONTRATTO