


LEGENDA

- RESIDENZA
 - RESIDENZA+COMMERCIO
 - RESIDENZA+ARTIGIANATO
 - RESIDENZA+PRODUTTIVO
 - RESIDENZA+PRODUTTIVO
 - RESIDENZA+AGRICOLO
 - COMMERCIO
 - TERZIARIO
 - ARTIGIANATO
 - PRODUTTIVO
 - SERVIZI PUBBLICI
 - IMPIANTI TECNOLOGICI
 - AREE LIBERE
- AREA DESTINATA AL DEPOSITO TEMPORANEO DI TERRE E ROCCE DA SCAVO
- PERIMETRO DELL'AREA DI INTERVENTO DELLE OPERE IN PROGETTO

QUADRO DI UNIONE GENERALE

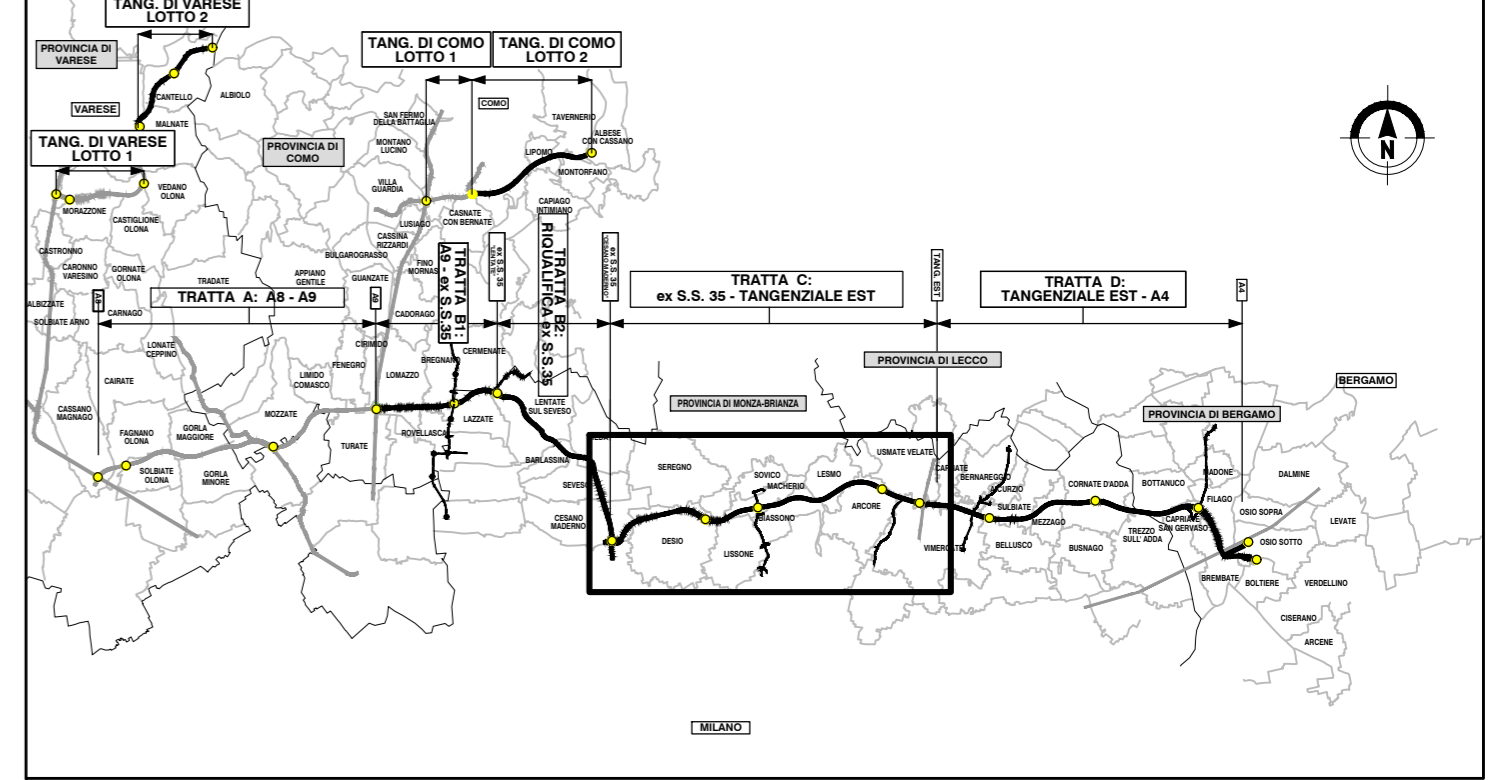

COLLEGAMENTO AUTOSTRADALE DALMINE-COMO-VARESE-VALICO DEL GAGGIOLLO E OPERE AD ESSO CONNESSE

CODICE C.U.P. F11B0600027007

PROGETTO ESECUTIVO TRATTA C

TERRE E ROCCE DI SCAVO, CAVE E DISCARICHE
PIANO DI UTILIZZO TERRE E ROCCE DA SCAVO
PLANIMETRIA PGT COMUNE DI BOVISIO MASCIAGO

IDENTIFICAZIONE ELABORATO				CONTRAENTE GENERALE							
FASE PROGETTUALE	AMBITO	TRATTA	CATEGORIA	OPERA	PARTE DI OPERA	TIPO ELABORATO	PROGRESSIVA	REVISIONE ESTERNA	PEDELOMBARDA NUOVA S.c.p.A.		
									DATA	REVISIONE	ELABORAZIONE PROGETTUALE
									7 Luglio 2023	Emissione	A
											PROGETTISTI
											Geol. M. Sandrucci
											PROGER
											RESPONSABILE
											INGEGNERIA
											SPECIALISTICHE
											Ing. Carlo Listori
											PROGETTISTA
											PROGER

Il presente documento non potrà essere copiato, riprodotto o altrimenti pubblicato in tutto o in parte senza il consenso scritto di Autostrada Pedemontana Lombarda S.p.A. Ogni utilizzo non autorizzato sarà perseguito a norma di legge. This document may not be copied, reproduced or published either in part or entirely without the written permission of Autostrada Pedemontana Lombarda S.p.A. Unauthorized use will be persecuted by law.