


LEGENDA

- Perimetri**
- Contine comunale
 - Perimetro Piano Attuativo
 - Perimetro Ambiti di Trasformazione
 - Perimetro Permessi di Costruire Convenzionale
 - Aree libere urbane Parchi e giardini
 - Aree libere urbane Verdi incolte
 - Cantieri in corso da PRG
 - Aree agricole
 - Aree Boscate
 - Area destinata al deposito temporaneo di terre e rocce da scavo
 - Perimetro dell'area di intervento delle opere in progetto
- Ambiti**
- Urbanizzato
 - Riuso dell'urbanizzato
 - Riuso dell'urbanizzato per opere pubbliche
 - Completamento
 - Residui piano vigente
 - Grandi opere
 - Opere pubbliche



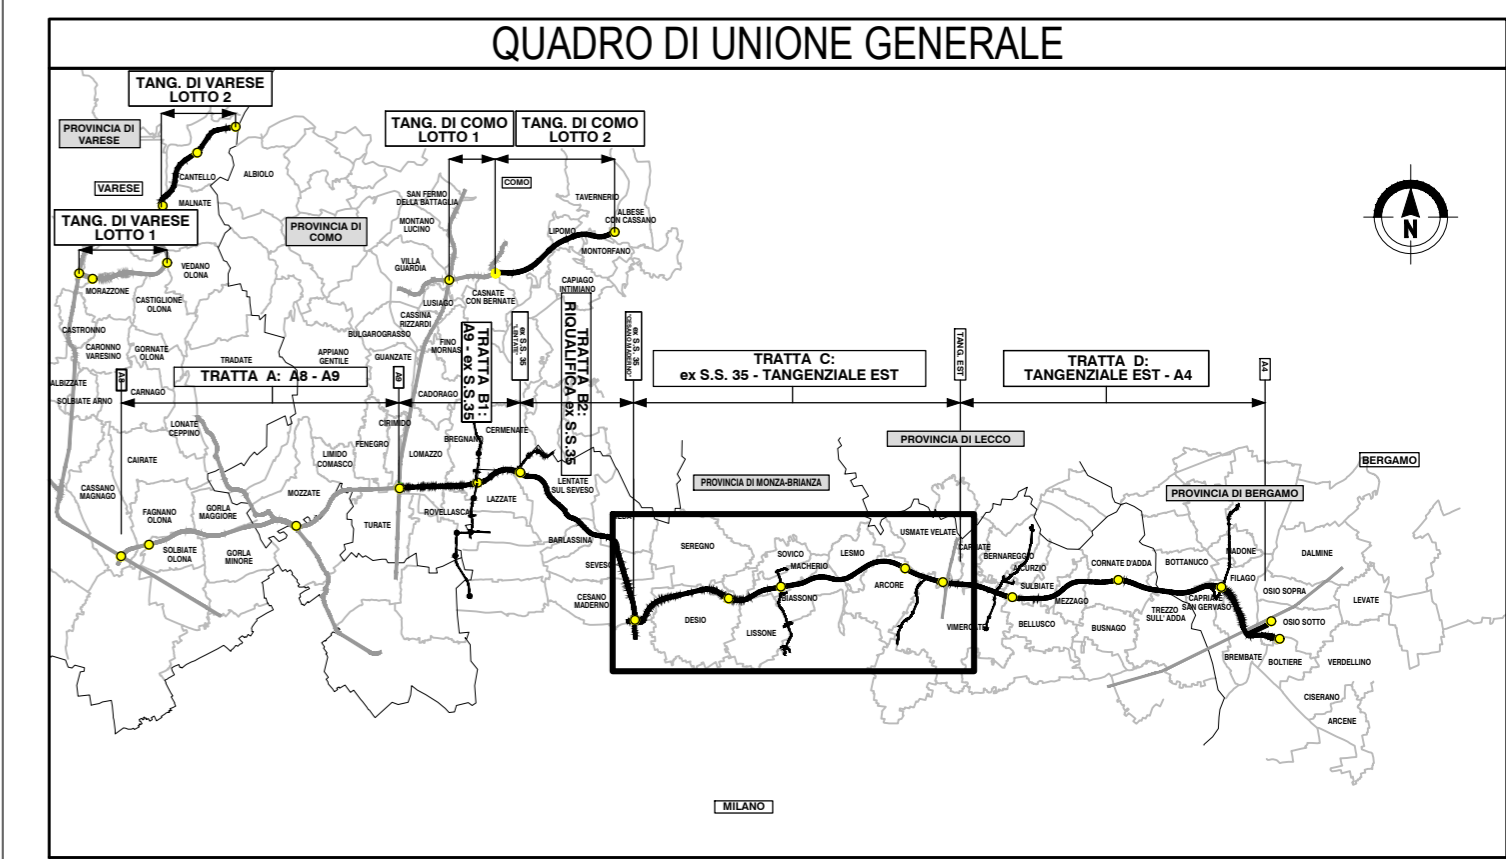


COLLEGAMENTO AUTOSTRADALE
DALMINE-COMO-VARESE-VALICO DEL GAGGIOLO E OPERE AD ESSO CONNESSE
CODICE C.U.P. F11B0600027007
PROGETTO ESECUTIVO
TRATTA C
TERRE E ROCCE DI SCAVO, CAVE E DISCARICHE
PIANO DI UTILIZZO TERRE E ROCCE DA SCAVO
PLANIMETRIA PGT COMUNE DI SEREGNO

IDENTIFICAZIONE ELABORATO						CONTRAENTE GENERALE				
FASE PROGETTUALE	AMBITO	TRATTA	CATEGORIA	OPERA	PARTE DI OPERA	TIPO ELABORATO	PROGRESSIVA	REVISIONE ESTERNA	PEDELOMBARDA NUOVA S.c.p.A. DATA: 7 Luglio 2023 REVISIONE: Emissione ELABORAZIONE PROGETTUALE: PROGETTISTI: Geol. M. Sandrucci RESPONSABILE INTEGRAZIONE PRESTAZIONI SPECIALISTICHE: Ing. Carlo Listori PROGER Redatto: Geol. C. Caleffi Visto: Ing. E. Scanferla Approvato: Geol. M. Sandrucci CONCESSIONARIO: Autostrada Pedemontana Lombarda PROGETTISTA: PROGER	
E	CN	CC 000	GE00	130	PL	054	a			
DATA: 7 Luglio 2023 SCALA: 1:5.000						CONCESSIONARIO: Autostrada Pedemontana Lombarda				

Il presente documento non potrà essere copiato, riprodotto o altrimenti pubblicato in tutto o in parte senza il consenso scritto di Autostrada Pedemontana Lombarda S.p.A. Ogni utilizzo non autorizzato sarà perseguito a norma di legge. This document may not be copied, reproduced or published either in part or entirely without the written permission of Autostrada Pedemontana Lombarda S.p.A. Unauthorized use will be persecuted by law.