


LEGENDA

DUSAF 5.0

- Prevalentemente residenziale
- Prevalentemente a servizi
- Prevalentemente per attività produttive, terziarie, commerciali
- Cantieri
- Aree degradate/urbane dismesse o sottoutilizzate
- Parchi e giardini
- Aree verdi incolte
- Seminativi
- Prati permanenti
- Aree boscate
- Altro
- Filari e siepi (Art. 25 NTA PTCF)

Altri tratti cartografici

- Limite amministrativo comunale
- Viabilità locale di progetto
- Perimetro dell'area di intervento delle opere in progetto
- Area destinata al deposito temporaneo di terre e rocce da scavo

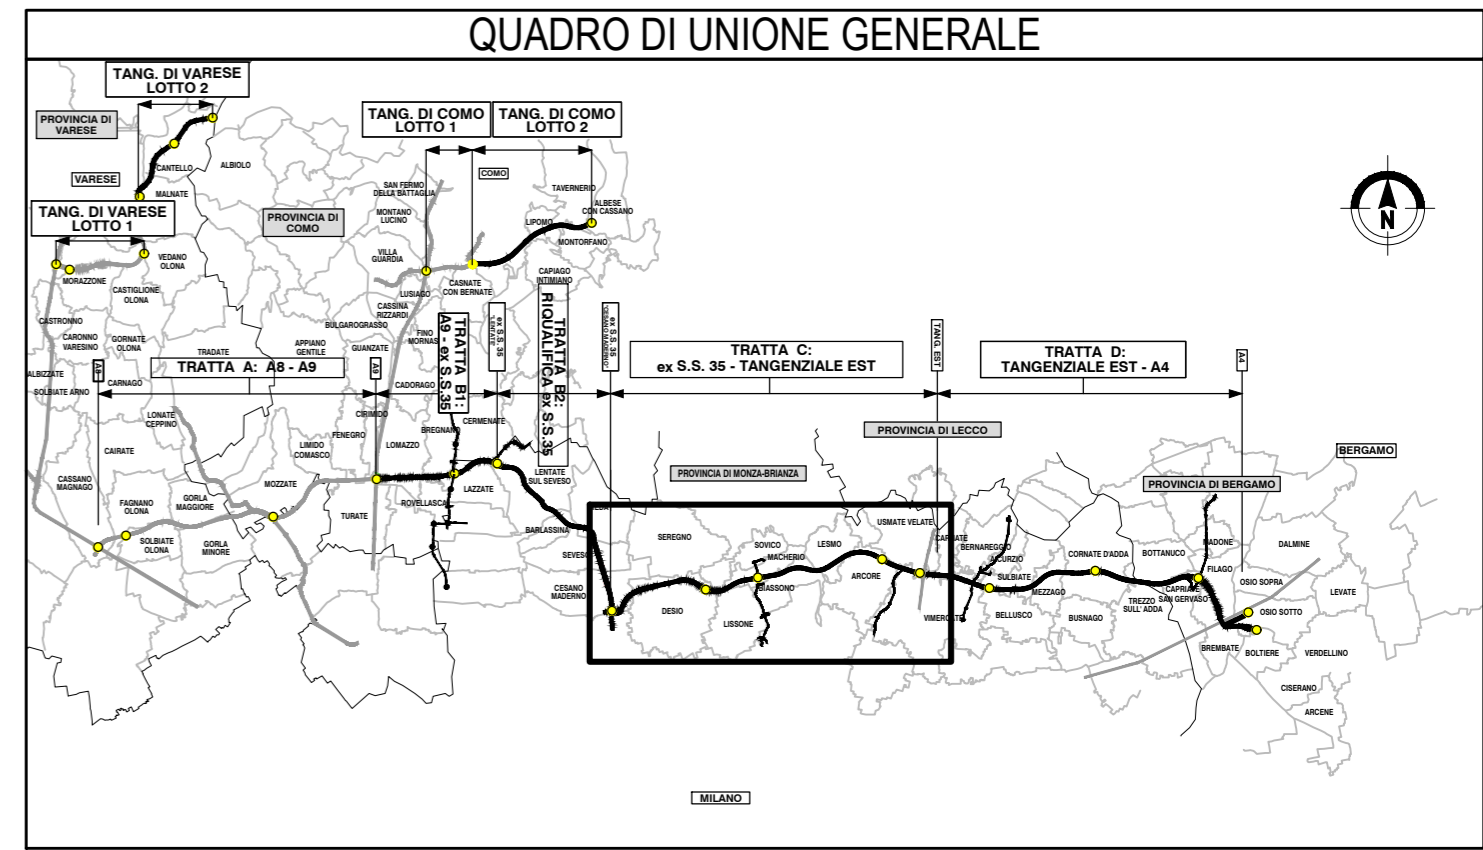

**COLLEGAMENTO AUTOSTRADALE
DALMINE-COMO-VARESE-VALICO DEL GAGGIOLO E OPERE AD ESSO CONNESSE**

CODICE C.U.P. F11B06000270007

**PROGETTO ESECUTIVO
TRATTA C**

**TERRE E ROCCE DI SCAVO, CAVE E DISCARICHE
PIANO DI UTILIZZO TERRE E ROCCE DA SCAVO
PLANIMETRIA PGT COMUNE DI SOVICO**

IDENTIFICAZIONE ELABORATO						CONTRAENTE GENERALE					
FASE PROGETTUALE	AMBITO	TRATTA	CATEGORIA	OPERA	PARTE DI OPERA	TIPO ELABORATO	PROGRESSIVA	REVISIONE ESTERNA	PEDELOMBARDA NUOVA S.c.p.A.		
	E	CN	CC 000	GE00	130	PL	057	a	DATA	REVISIONE	ELABORAZIONE PROGETTUALE
									7 Luglio 2023	Emissione	PROGETTISTI Geol. M. Sandrucci PROGER Geol. C. Caleffi
											RESPONSABILE INTEGRAZIONE PRESTAZIONI SPECIALISTICHE Ing. Carlo Listorti
											PROGETTISTA PROGER
											CONCEDENTE CONCESSIONI AUTOSTRADALI LOMBARDE
											CONCESSIONARIO Autostrada Pedemontana Lombarda

Il presente documento non potrà essere copiato, riprodotto o altrimenti pubblicato in tutto o in parte senza il consenso scritto di Autostrada Pedemontana Lombarda S.p.A. Ogni utilizzo non autorizzato sarà perseguito a norma di legge. This document may not be copied, reproduced or published either in part or entirely without the written permission of Autostrada Pedemontana Lombarda S.p.A. Unauthorized use will be persecuted by law.