

PROVINCIA : Monza e Brianza
COMUNE : Lesmo

PROVINCIA : Monza e Brianza
COMUNE : Sovico

PROVINCIA : Monza e Brianza
COMUNE : Macherio



PROVINCIA : Monza e Brianza
COMUNE : Biassono

PROVINCIA : Monza e Brianza
COMUNE : Monza

PROVINCIA : Monza e Brianza
COMUNE : Arcore

LEGENDA

- Confine comunale
- Aree residenziali
- Aree industriali, artigianali, commerciali, impianti
- Aree verdi pubbliche
- Cimiteri
- Aree ad uso agricolo
- Aree boscate
- Aree verdi incolte
- Reti stradali e ferroviarie
- Bacini idrici
- Cave, discariche e aree degradate
- Area di deposito temporaneo terre e rocce da scavo
- Perimetro dell'area di intervento delle opere in progetto

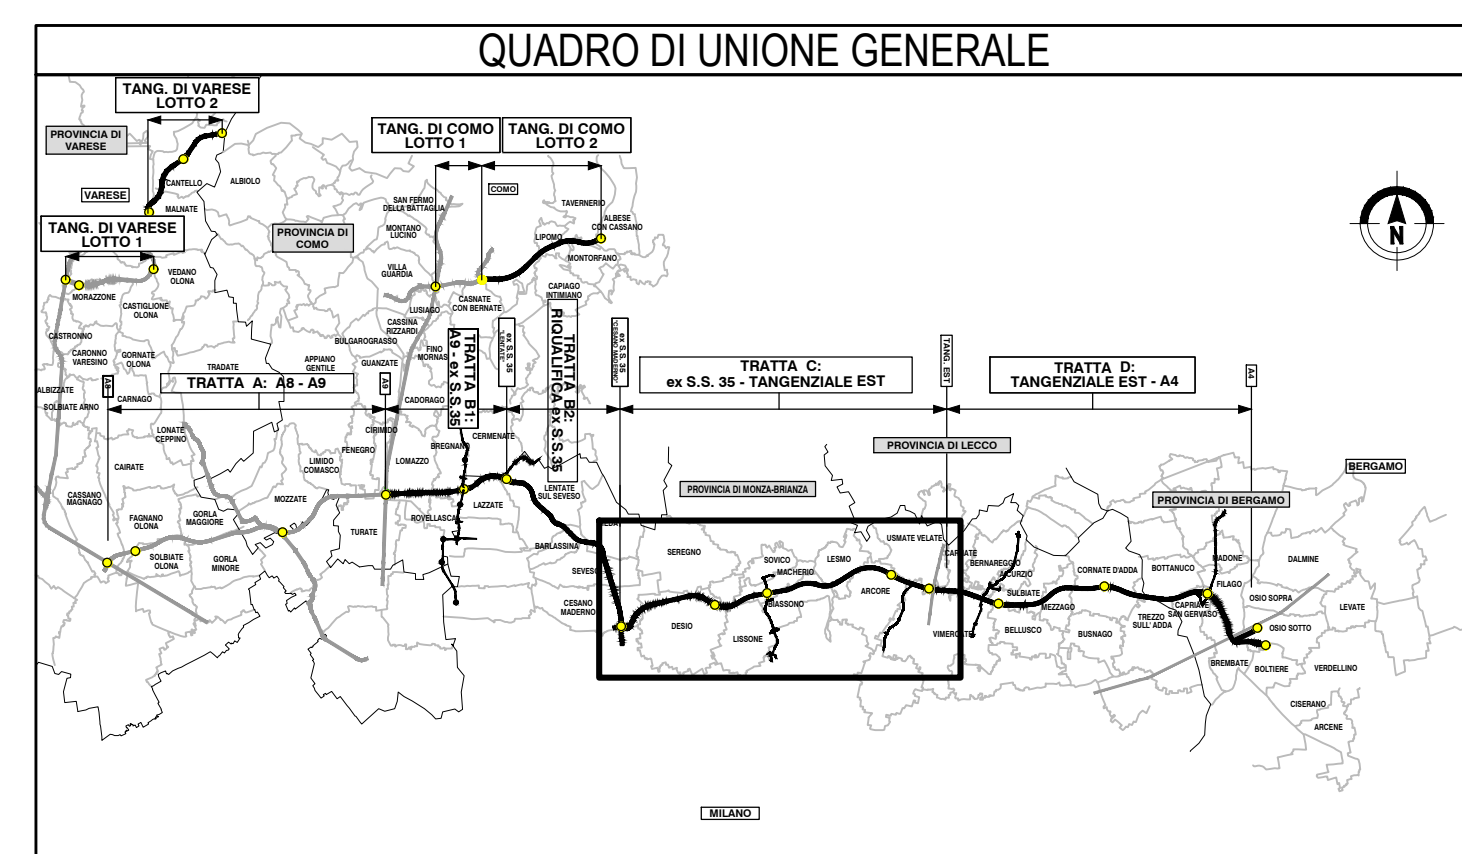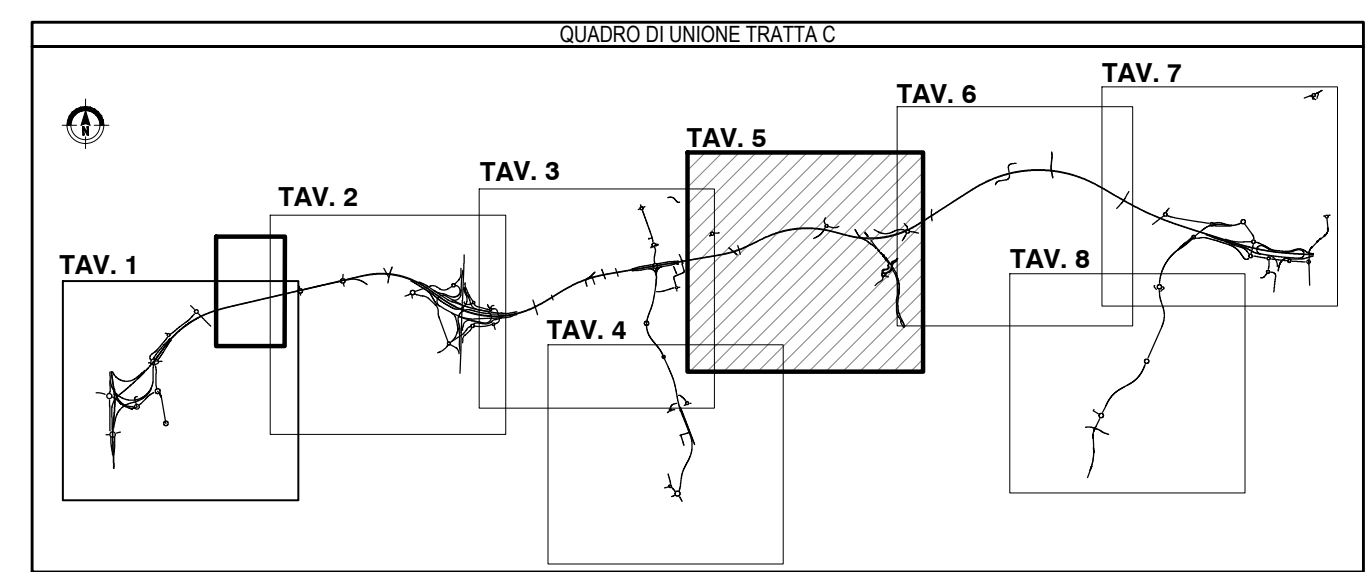

**COLLEGAMENTO AUTOSTRADALE
DALMINE-COMO-VARESE-VALICO DEL GAGGIOLO E OPERE AD ESSO CONNESSE**
CODICE C.U.P. F11B0600270007

**PROGETTO ESECUTIVO
TRATTA C**

**TERRE E ROCCE DI SCAVO, CAVE E DISCARICHE
PIANO DI UTILIZZO TERRE E ROCCE DA SCAVO
CARTA USO DEL SUOLO - TAV.5**

IDENTIFICAZIONE ELABORATO		CONTRAENTE GENERALE	
FASE PROGETTUALE	ANBITO	PEDELOMBARDA NUOVA S.p.A.	
TRATTA	CATEGORIA	DATA	REVISIONE
CN	CC 000	7 Luglio 2023	Emissione A
OPERA	PARTE DI OPERA	ELABORAZIONE PROGETTUALE	
130	US 005	PROGETTISTI	RESPONSABILE INTEGRAZIONE
		Geol. C. Caffè	Geol. M. Santucci
		PROGER	PRESTAZIONI SPECIALISTICHE
		Geol. C. Caffè	Ing. E. Scarnifa
		CONCEDENTE	PROGETTISTA
		CONCESSIONARIO	PROGER

Il presente documento non potrà essere copiato, riprodotto o altrimenti pubblicato in tutto o in parte senza il consenso scritto di Autostrada Pedemontana Lombarda S.p.A. Ogni utilizzo non autorizzato sarà perseguito a norma di legge. This document may not be copied, reproduced or published either in part or entirely without the written permission of Autostrada Pedemontana Lombarda S.p.A. Unauthorized use will be persecuted by law.