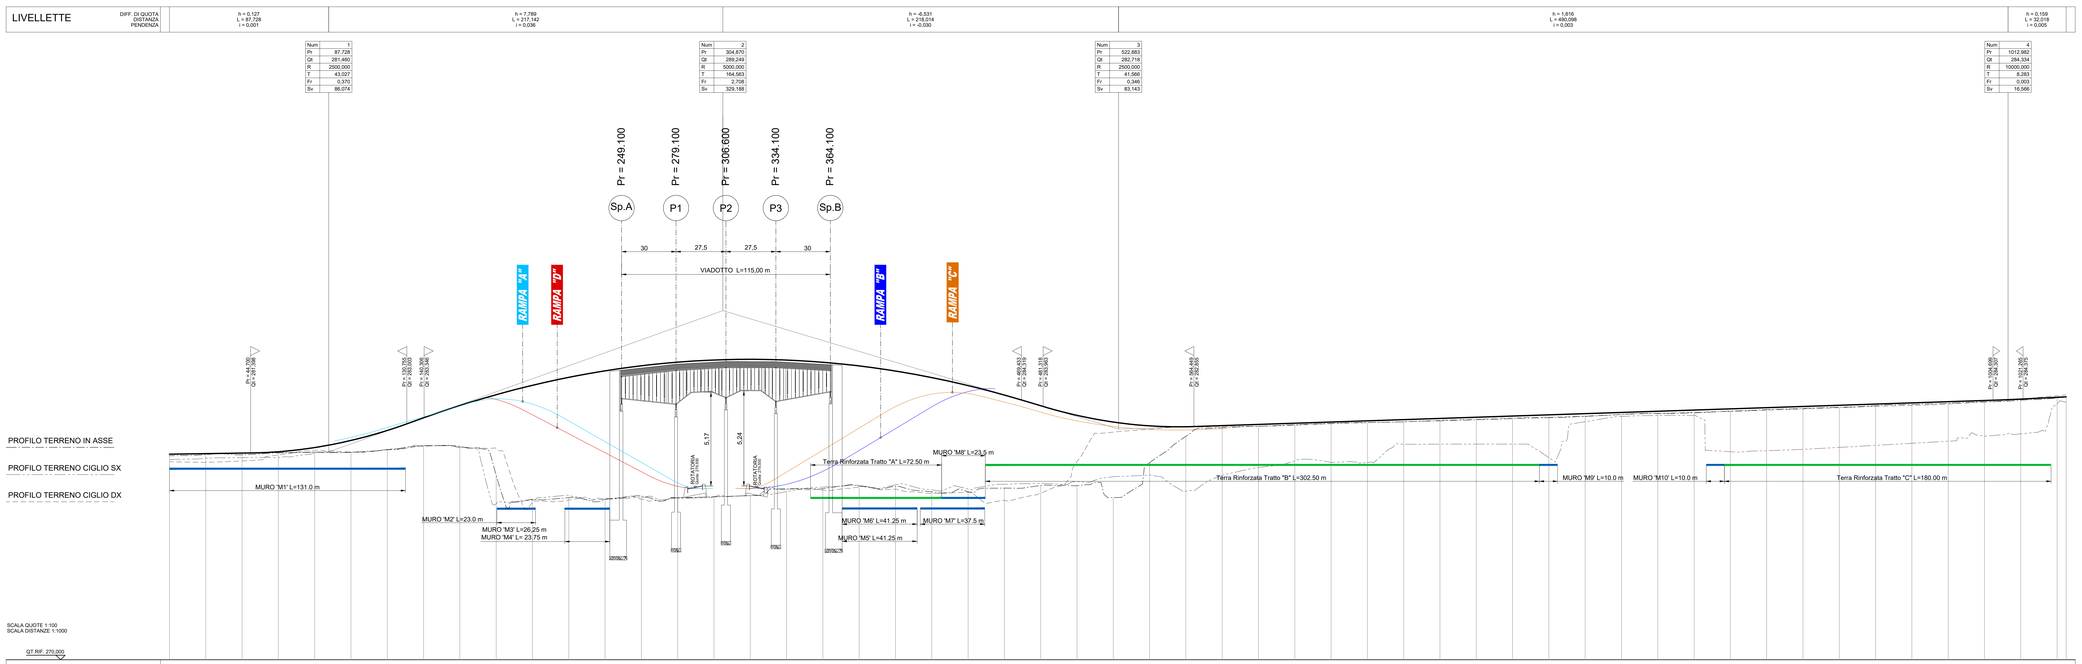

PROFILO ASSE PRINCIPALE

Firmato digitalmente da

Marco Rasimelli

O = Ordine degli Ingegneri della Provincia di Perugia
C = IT

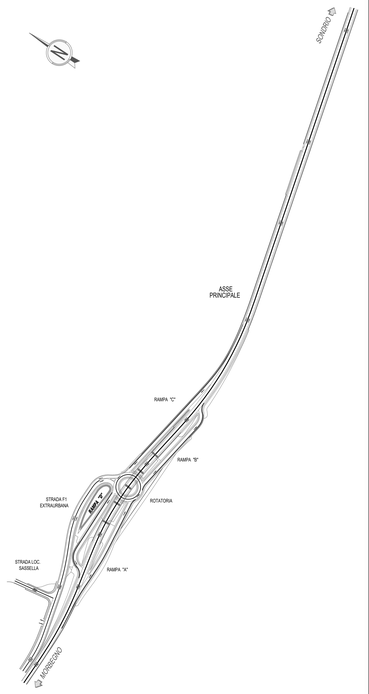

anas GRUPPO FS ITALIANE

ANAS S.p.A.
Direzione Operativa

S.S.n.38 "DELLO STELVIO"

LAVORI PER LA REALIZZAZIONE DI UN NUOVO SVINCOLO A LIVELLI SFALSATI "SASSELLA" E RIQUALIFICA DELLA S.S.38 DALLA PK 34+150 ALLA PK 35+200 NEI COMUNI DI SONDRIO E CASTIONE ANDEVENNO

PROGETTO DEFINITIVO

COD. SIL. NOMSMI01069

PROGETTISTA E RESPONSABILE INTEGRATORE PRESTAZIONI SPECIALISTICHE:
Ing. M. RASIMELLI
Ordine Ingegneri Provincia di Perugia n° A832

GRUPPO DI PROGETTAZIONE:
Ing. D. BONADES — Ing. N. ARCELLI
Ing. S. PELLEGRINI — Ing. M. PIROCACCI
Ing. M. POLI — Ing. M. CERQUIGLINI
Ing. A. PINELLI — Ing. M. MARTINI
Ing. A. LUCIA — Ing. R. ALUIGI
Geom. M. BINAGLIA

IL GRUPPO DI PROGETTAZIONE:
MANDATARIA
MANDANTE: PINI GROUP SA — PINI GROUP Srl

L'ARCHEOLOGO
Dott. M. MENCHINI
D.Lgs.50/2016 art. 25 - MiC-Istituti al n° 2180 del 18.05.2020

GEOLOGO
Dott. S. PIAZZOLI

COORDINATORE PER LA SICUREZZA IN FASE DI PROGETTAZIONE
Ing. L. IOVINE

RUP	DEC
Ing. P. GUALANDI	Ing. E. FIORENZA
PROTOCOLLO	DATA:

PROGETTO STRADALE

Profili longitudinali

Profili longitudinali - Asse Principale

CODICE PROGETTO		NOME FILE		REVISIONE	SCALA
PROGETTO / LIV. PROG. / N. PROG.		P00_PS00_TRA_FP01_D			
MSMI09 P 2102		CODICE ELAB.	P00PS00TRAFP01	D	1:1000

REV.	DESCRIZIONE	DATA	REDATTO	VERIFICATO	APPROVATO
D	QUARTA EMISSIONE	MAGGIO 2023	PONZO	ARCELLI	RASIMELLI
C	TERZA EMISSIONE	GENNAIO 2023	PONZO	ARCELLI	RASIMELLI
B	SECONDA EMISSIONE	AGOSTO 2022	PONZO	ARCELLI	RASIMELLI
A	PRIMA EMISSIONE	APRILE 2022	PONZO	ARCELLI	RASIMELLI